



LEGENDA:

- - - - - LIMITE DELL'INTERVENTO E DELLA PROPRIETA' TIAGO S.r.l.
- - - - - AREE DA CEDERE AL COMUNE DI VICENZA
- - - - - SAGOMA DI MASSIMO INGOMBRO DEI FABBRICATI
- - - - - LINEA RETE ELETTRICA PUBBLICA DI PROGETTO
-  PUNTO ILLUMINAZIONE PUBBLICA A PALO con PROIETTORE ASIMETRICO (H m. 8.00)
-  PUNTO ILLUMINAZIONE PUBBLICA Tipo DECOSTREET 1 (H m. 4.00)
-  PUNTO DI ILLUMINAZIONE PUBBLICA ESISTENTE A PALO
-  POZZETTO D'ISPEZIONE E ALLACCIAMENTO ALLA RETE PUBBLICA ESISTENTE

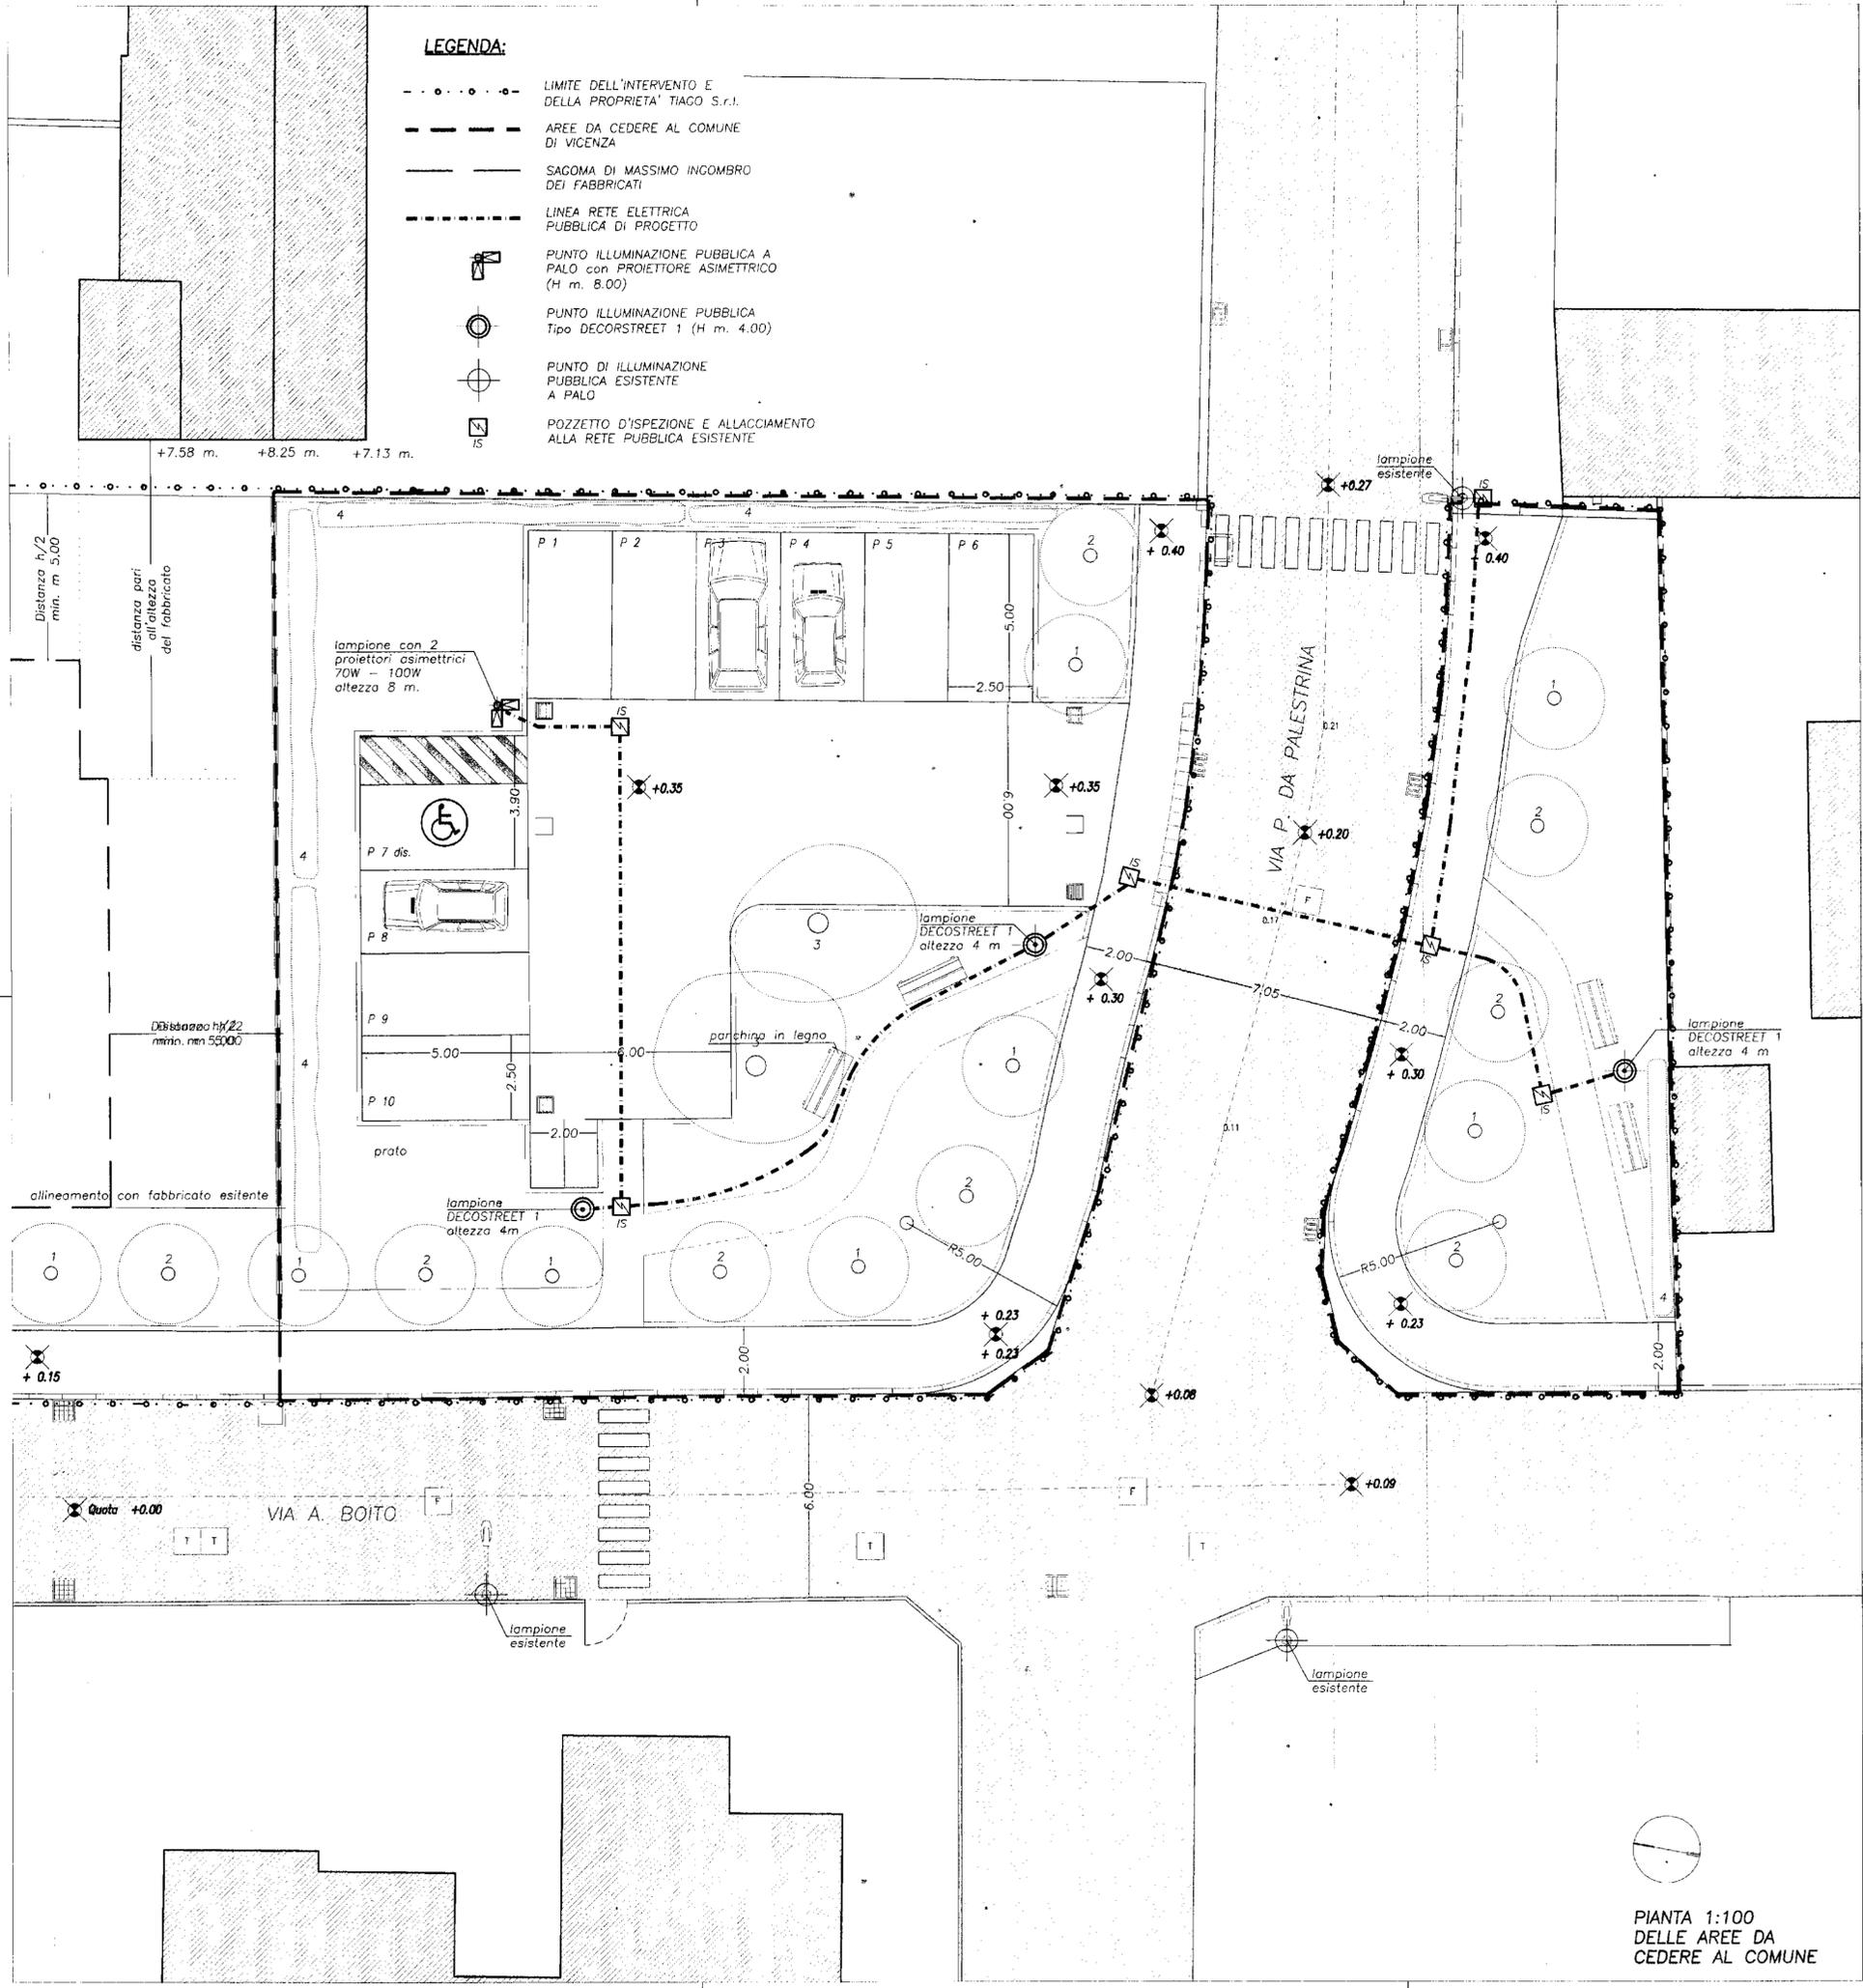

LAMPIONE TIPO DECOSTREET 1

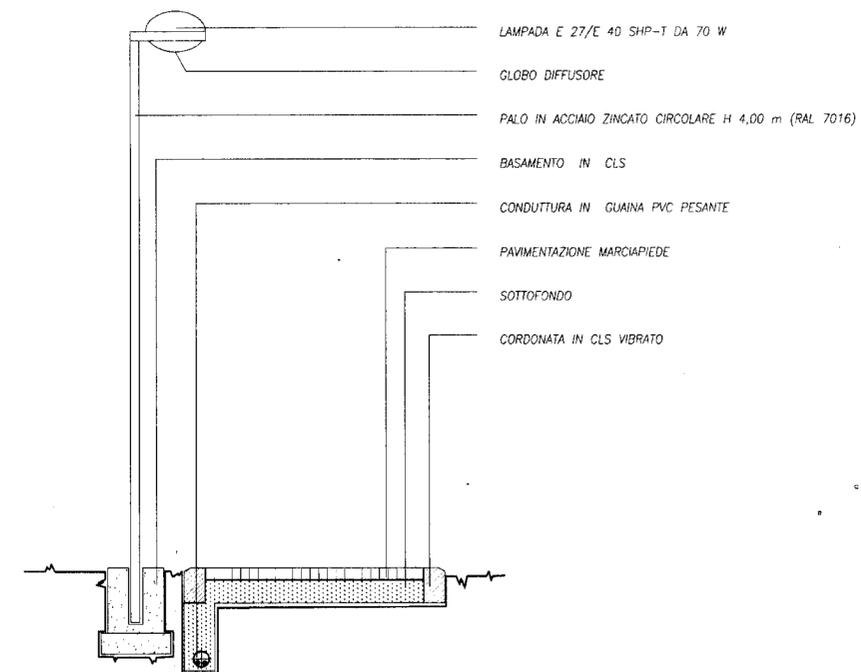

LAMPIONE DI ILLUMINAZIONE PARCHEGGIO PUBBLICO E AREE VERDI

IL DIRETTORE DEL DIPARTIMENTO TERRITORIO
F.to arch. Lorella Bressanello

IL DIRETTORE DEL SETTORE URBANISTICA
F.to arch. Franco Zanatta

COPIA

STUDIO DI PROGETTAZIONE
Dr. Ing. Francesco Marzari
Geom. Gianni Piovon
Vicenza - via Mercato Nuovo 11
telefono 0444 / 563335

TITOLO DEL LAVORO
Intervento Urbanistico Preventivo in Via Boito ex Tintoria S.A.T.I.

TAVOLA 5
I.U.P.
RETE ILLUMINAZIONE PUBBLICA PARTICOLARI

30/10/2003
scala 1:100
COMMITTENTE
TIAGO S.r.l.
Aggiornamenti 16/12/2003
PC4\AVORI 2003\Via Boito_03.04



ALLEGATO ALLA DELIBERA G.C.
N. 337 DEL 2003
Il Presidente
F.to Hülsecom Il Segretario Gen.le
F.to Giuliani

PIANTA 1:100
DELLE AREE DA
CEDERE AL COMUNE