COMUNE DI VICENZA - PROVINCIA DI VICENZA

VARIANTE AL PIANO URBANISTICO ATTUATIVO

"AREA SPECIALE 1"

VIA VICOLO B. DE CAMPESANI

COMMITTENTI

MISOMALO MARIO -MISOMALO PAOLA

DATA: Agosto 2021

SCALA: 1:100

PROGETTISTI

Ing. CONTE GIORGIO
Corso A. Fogazzaro 69 - 36100 Vicenza
Telefono +39 0444 913813 Fax +39 0444 54 0163
E-mail: info@contegiorgio.it
www.contegiorgio.it

Geom. PALIN LUCIO
Viale E. Caldini 23 - 36100 Vicenza
Telefono 3296161841
E-mail: studiopalin@gmail.com

TAVOLA: 01B1

ELABORATO

STATO DI FATTO: SEZIONE A-B-C-D-D1

SEZIONE a-a

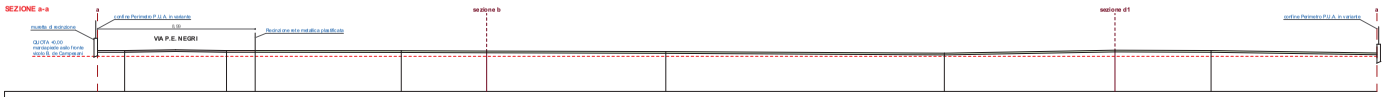

QUOTA ALTIMETRICA	+ 0,33	+ 0,33		+ 0,33	+ 0,33		+ 0,32	+ 0,30	+ 0,27		+ 0,18	+ 0,35	+ 0,33	+ 0,19
DISTANZA PARZIALE	1,55		5,81	1,63		8,33	4,87	10,21		15,88	9,73	5,48	9,45	
DISTANZA PROGRESSIVA	0,00	1,55		7,36	8,99	17,32	22,19		32,40	48,28	58,01	63,49		72,94

SEZIONE b-b

QUOTA ALTIMETRICA	+ 0,00	- 0,22	- 0,12	- 0,25	- 0,20	+ 0,01		+ 0,25	+ 0,30	+ 0,45		+ 0,50	+ 0,50
DISTANZA PARZIALE	2,00	3,67	4,11	2,28	10,37	13,23		5,71	9,14	10,40		1,95	
DISTANZA PROGRESSIVA	0,00	2,00	5,67	9,78	12,06	22,43		35,66	41,37	50,51		60,91	62,46

SEZIONE c-c

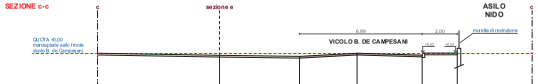

QUOTA ALTIMETRICA	+ 0,02	- 0,10	- 0,16	+ 0,02	- 0,09	+ 0,03
DISTANZA PARZIALE	6,95	4,56	3,28	3,71	2,00	
DISTANZA PROGRESSIVA	0,00	6,95	11,51	14,79	18,50	20,50

SEZIONE d-d / d1-d1

QUOTA ALTIMETRICA	- 0,10	- 0,40	- 0,64	- 0,23	+ 0,10	+ 0,08	+ 0,08	- 0,07	- 0,07	- 0,16	- 0,15	- 0,15	- 0,06	
DISTANZA PARZIALE	4,98	7,66	12,53	13,06	11,34	1,36	13,44	12,52	12,82	9,02	0,87	16,32		
DISTANZA PROGRESSIVA		0,00	7,66	20,19	33,25	44,59	45,95	59,39	71,91	84,73	93,75	94,62	110,94	0,00

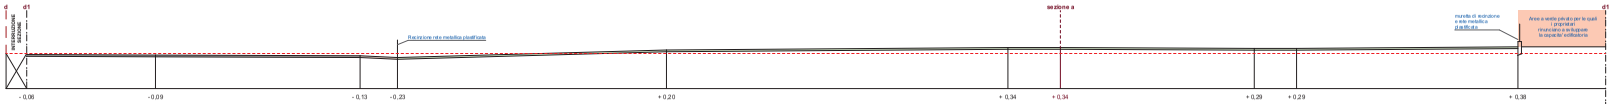

	- 0,06	- 0,09	- 0,13	- 0,23	+ 0,20	+ 0,34	+ 0,34	+ 0,29	+ 0,29	+ 0,38		
	7,34	11,66	2,13	15,33	19,46	2,99	11,05	2,41	12,62			
	0,00	7,34	19,00	21,13	36,46	55,92	58,91	69,96	72,37	84,99		