COMUNE DI VICENZA - PROVINCIA DI VICENZA

VARIANTE AL PIANO URBANISTICO ATTUATIVO

"AREA SPECIALE 1"

VIA VICOLO B. DE CAMPESANI

COMMITTENTI

MISOMALO MARIO - MISOMALO PAOLA

DATA: Agosto 2021

SCALA: 1:100

PROGETTISTI

CEM Ingegneria

Ing. CONTE GIORGIO

Corso A. Fogazzaro 69 - 36100 Vicenza

Telefono +39 0444 913813 Fax +39 0444 54 0163

E-mail: info@cemingegneria.it

www.cemingegneria.it

Geom. PALIN LUCIO

Viale E. Colombo 23 - 36100 Vicenza

Telefono 3296161841

E-mail: studiopalin@gmail.com

TAVOLA: 05B1

ELABORATO

PROGETTO: SEZIONI A-B-C-D-D1

SEZIONE a-a

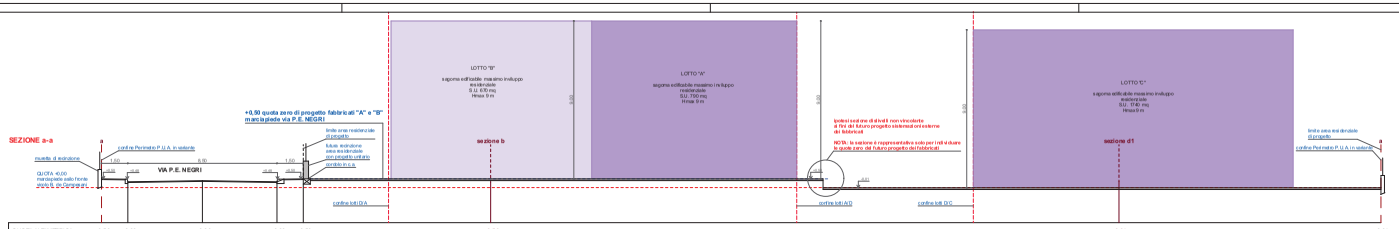

QUOTA ALTIMETRICA	+ 0,50	+ 0,33	+ 0,39	+ 0,33	+ 0,50		+ 0,50					- 0,01		- 0,01
DISTANZA PARZIALE	1,50	4,25	4,25	1,50	10,69			35,82				14,93		
DISTANZA PROGRESSIVA	0,00	1,50	5,75	10,00	11,50		22,19					58,01		72,94

SEZIONE b-b

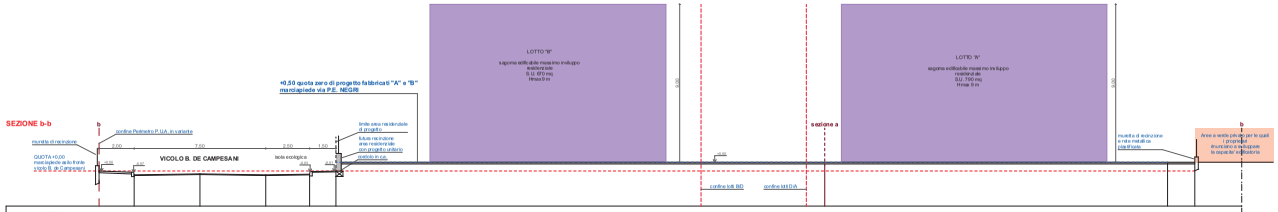

QUOTA ALTIMETRICA	+ 0,00	- 0,22	- 0,16	- 0,22	- 0,18	- 0,01		+ 0,50					+ 0,50	+ 0,50
DISTANZA PARZIALE	2,00	3,75	3,75	2,50	1,50		27,87			19,54			1,55	
DISTANZA PROGRESSIVA	0,00	2,00	5,75	9,50	12,00	13,50		41,37				60,91	62,46	

SEZIONE c-c

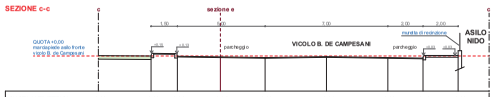

QUOTA ALTIMETRICA	+ 0,02	+ 0,00	- 0,02	- 0,05	- 0,09	- 0,04	- 0,09	- 0,12	+ 0,03	
DISTANZA PARZIALE	3,00	1,50	2,45	2,95	3,90	3,50	2,00	2,00		
DISTANZA PROGRESSIVA	0,00	3,00	4,50	6,95	9,50	13,00	16,90	18,90	20,90	

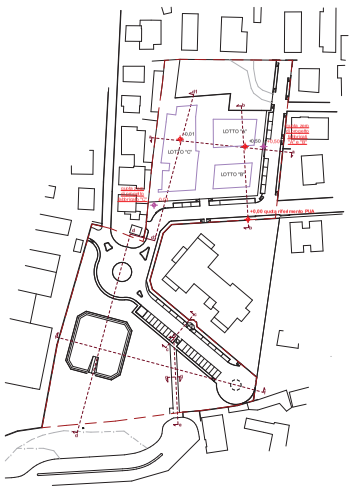

SEZIONE d-d / d1-d1

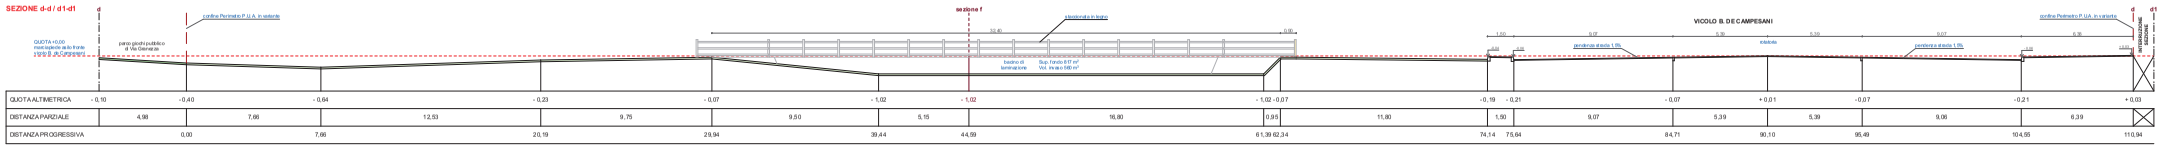

QUOTA ALTIMETRICA	- 0,10	- 0,40	- 0,64	- 0,23	- 0,07	- 1,02	- 1,02			- 1,02 - 0,07		- 0,19	- 0,21		- 0,07	+ 0,01		- 0,07	- 0,21	+ 0,03	
DISTANZA PARZIALE	4,98	7,66	12,53	9,75	9,50	5,15	16,80		0,95	11,80		1,50	9,07		5,39	5,39		9,06	6,39		
DISTANZA PROGRESSIVA	0,00	7,66	20,19	29,94	39,44	44,59			61,39	62,34		74,14	75,64		84,71	90,10		95,49	104,55	110,94	

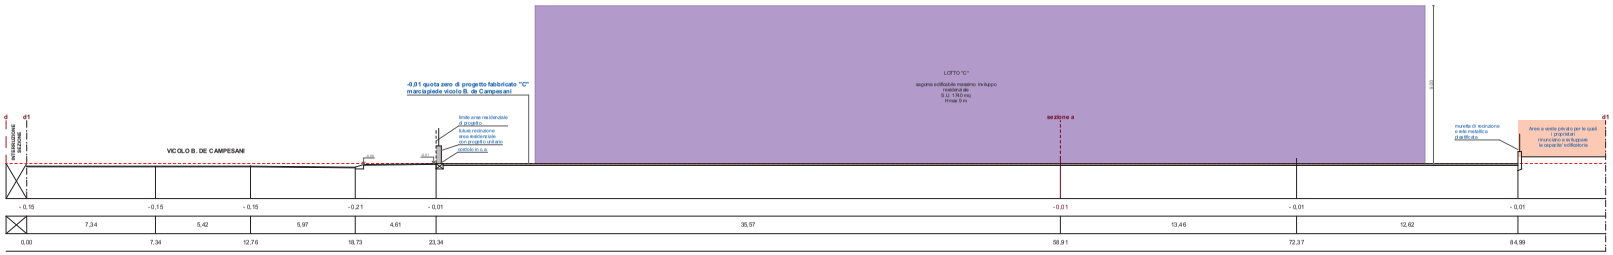

	- 0,15		- 0,15	- 0,15	- 0,21	- 0,01					- 0,01			- 0,01			- 0,01				
		7,34		5,42	5,97	4,61			35,57				13,46			12,62					
	0,00	7,34		12,76	18,73	23,34					58,91			72,37			84,99				