

COMUNE DI VICENZA - PROVINCIA DI VICENZA
 VARIANTE AL PIANO URBANISTICO ATTUATIVO
"AREA SPECIALE 1"
 VIA VICCOLO B. DE CAMPESANI

COMITANTI
MISOMALO MARIO - MISOMALO PAOLA
 DATA: Aprile 2021
 SCALA: 1:100
 TAVOLA





CEM
 Ingegneria

Ing. CONTE GIORGIO
 Corso A. Fossati 60 - 36100 Vicenza
 Telefono: +39 0444 641303 Fax: +39 0444 641385
 Email: info@cemvicenza.it

Geom. PALIN LUIGO
 Via E. Cella 12 - 36100 Vicenza
 Telefono: 200 603041
 Email: autopalin@gmail.com

09B2

ELABORATO
 SOVRAPPORZIONE TRA STATO ATTUALE E VARIANTE P.U.A. DI PROGETTO. SEZIONI E-F-G

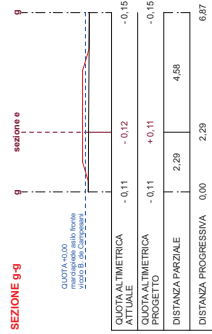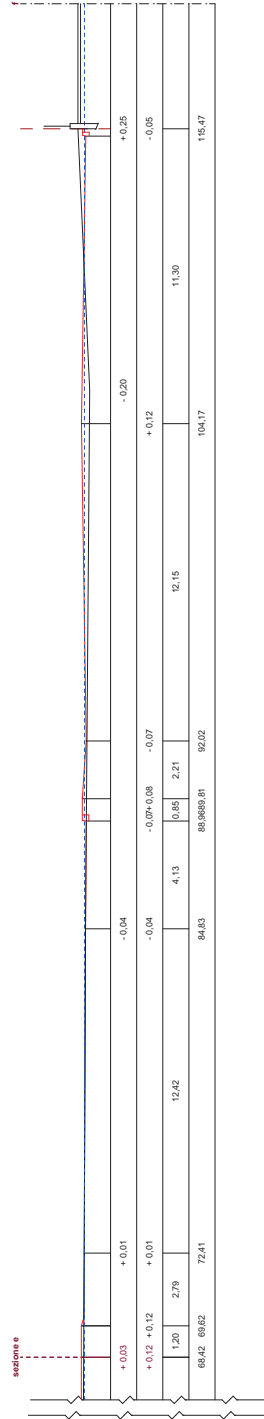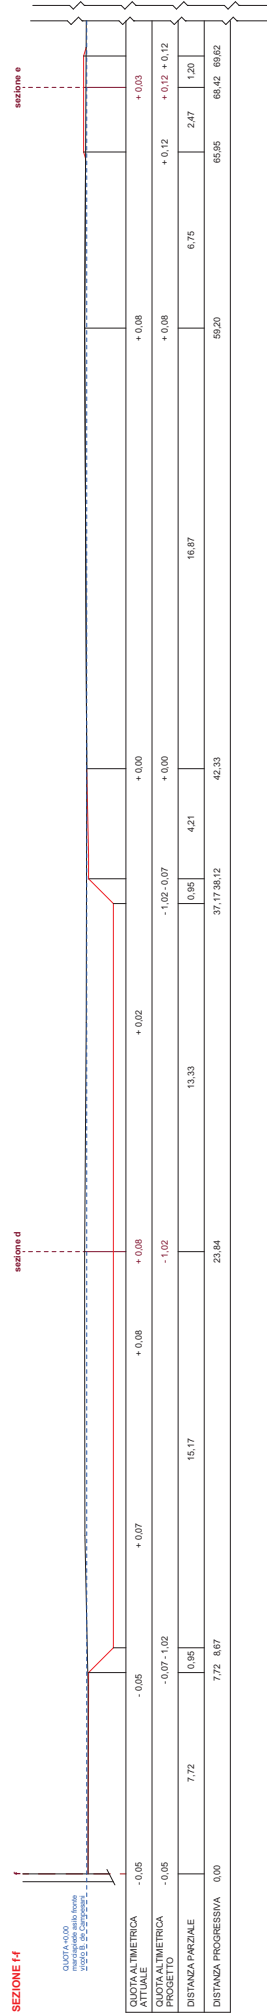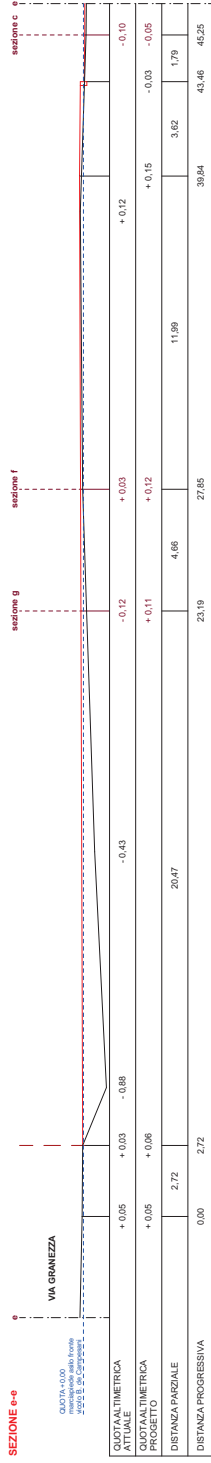

LEGENDA
 Stato attuale / Stato
 Progetto

