


COMUNE DI VICENZA - PROVINCIA DI VICENZA
 VARIANTE AL PIANO URBANISTICO ATTUATIVO
"AREA SPECIALE 1"
 VIA VICOLO B. DE CAMPESANI

COMITENTI	DATA
MISOMALO MARIO - MISOMALO PAOLA	10/05/2021
PROGETTISTI	SCALA
INGENGERIA Ingegneria	1:500
CEM Ingegneria	TAVOLA
ELABORATO	11B1

Ingr. CONTE GIORGIO
 Corso A. Fogazzaro 40 - 36100 Vicenza
 Tel. +39 0444 541305
 Email: info@ingconteg.org

Geom. PALINI LUCIO
 Viale E. Cialini 23 - 36100 Vicenza
 Tel. +39 0444 541305
 Email: luigi.palini@gep.it

SOVRAPPOSIZIONE SOTTOSERVIZI - FOGNATURE

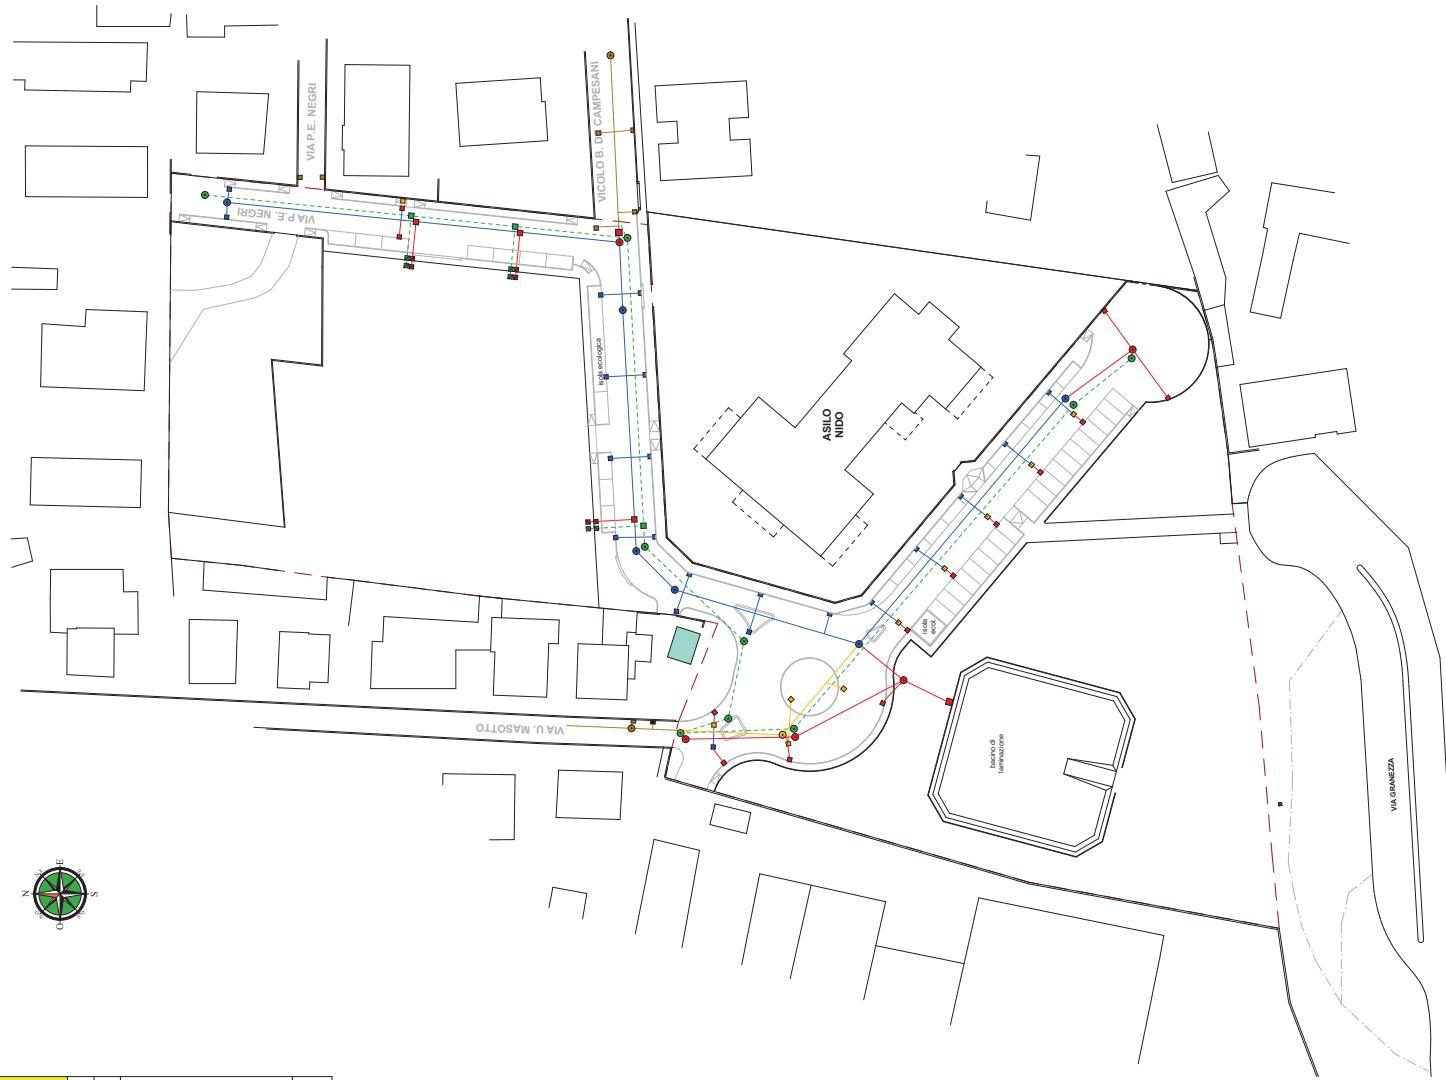

LEGENDA	
	Perimetro P.U.A. in variante
	condotta idraulica esistente
	Fognatura f. linea mista esistente
	Fognatura esistente: Pozzetto, Casella
	Fognatura rete mista/colle: linea su esistenze rete mista
	Fognatura rete mista/colle: nuova linea
	Fognatura rete mista/colle: linea su esistenze rete mista
	Fognatura rete mista/colle: nuova linea
	Fognatura rete mista/colle: linea su esistenze rete mista
	Fognatura rete mista/colle: nuova linea
	Fognatura rete mista/colle: nuova linea
	Fognatura rete mista/colle: Pozzetto, Casella di illuminazione
	Fognatura rete mista/colle: nuova linea
	Fognatura rete mista/colle: Pozzetto
	Fognatura rete mista/colle: alaccio fabbricati