



SEZIONE A

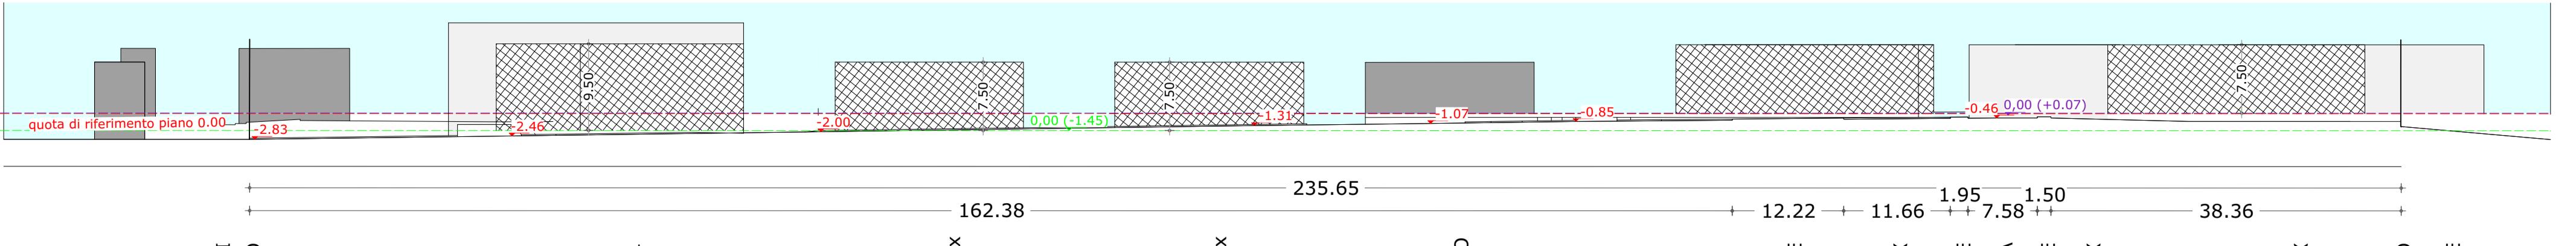

DETTAGLIO RACCORDO NUOVO MANTO DI COPERTURA E ESISTENTE


SEZIONE B

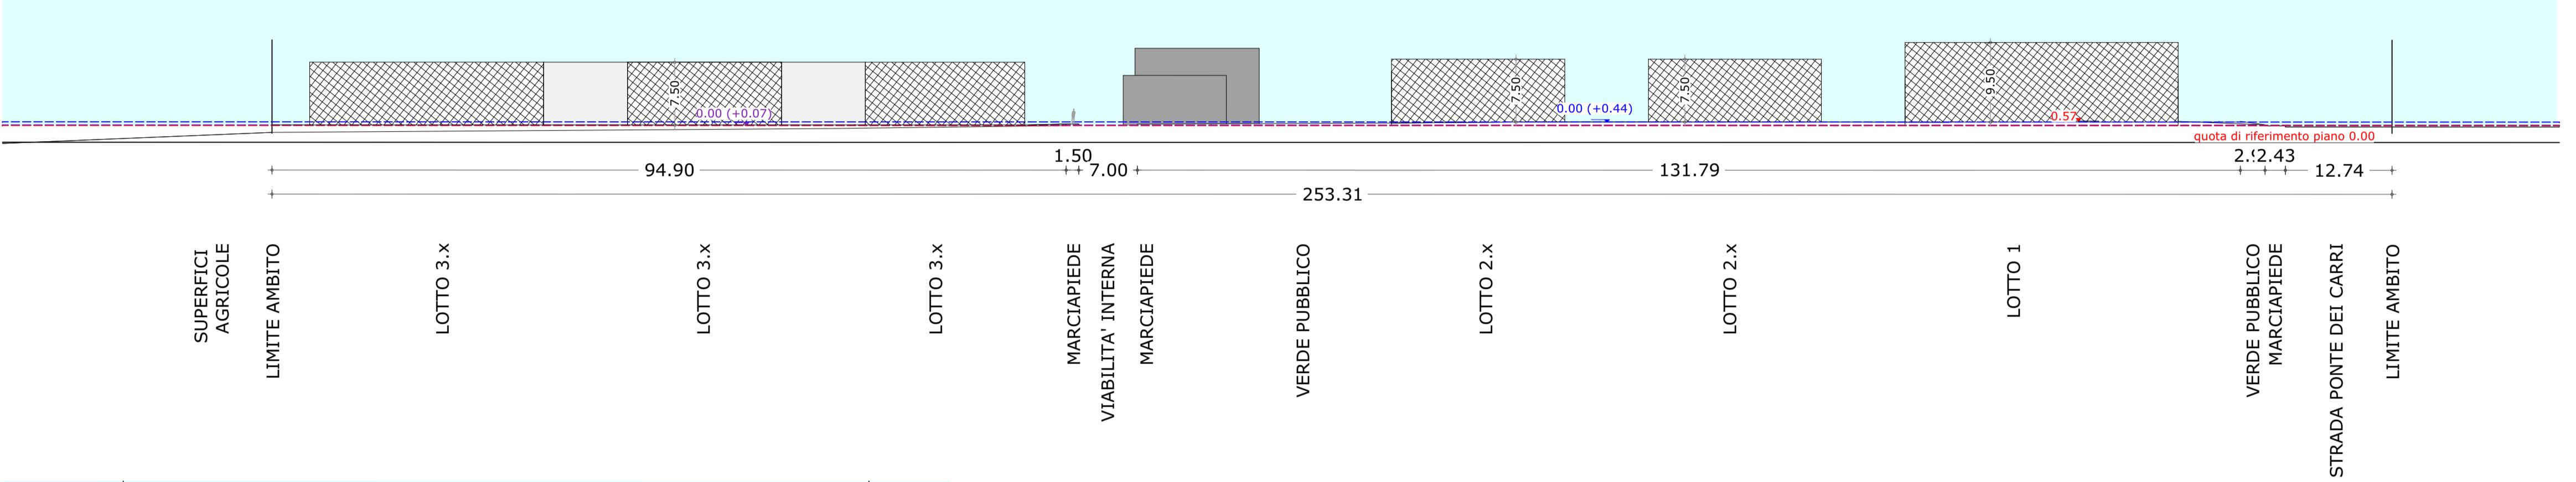


LEGENDA

- edifici esistenti
- edifici retrostanti di progetto
- edifici di progetto


SEZIONE C

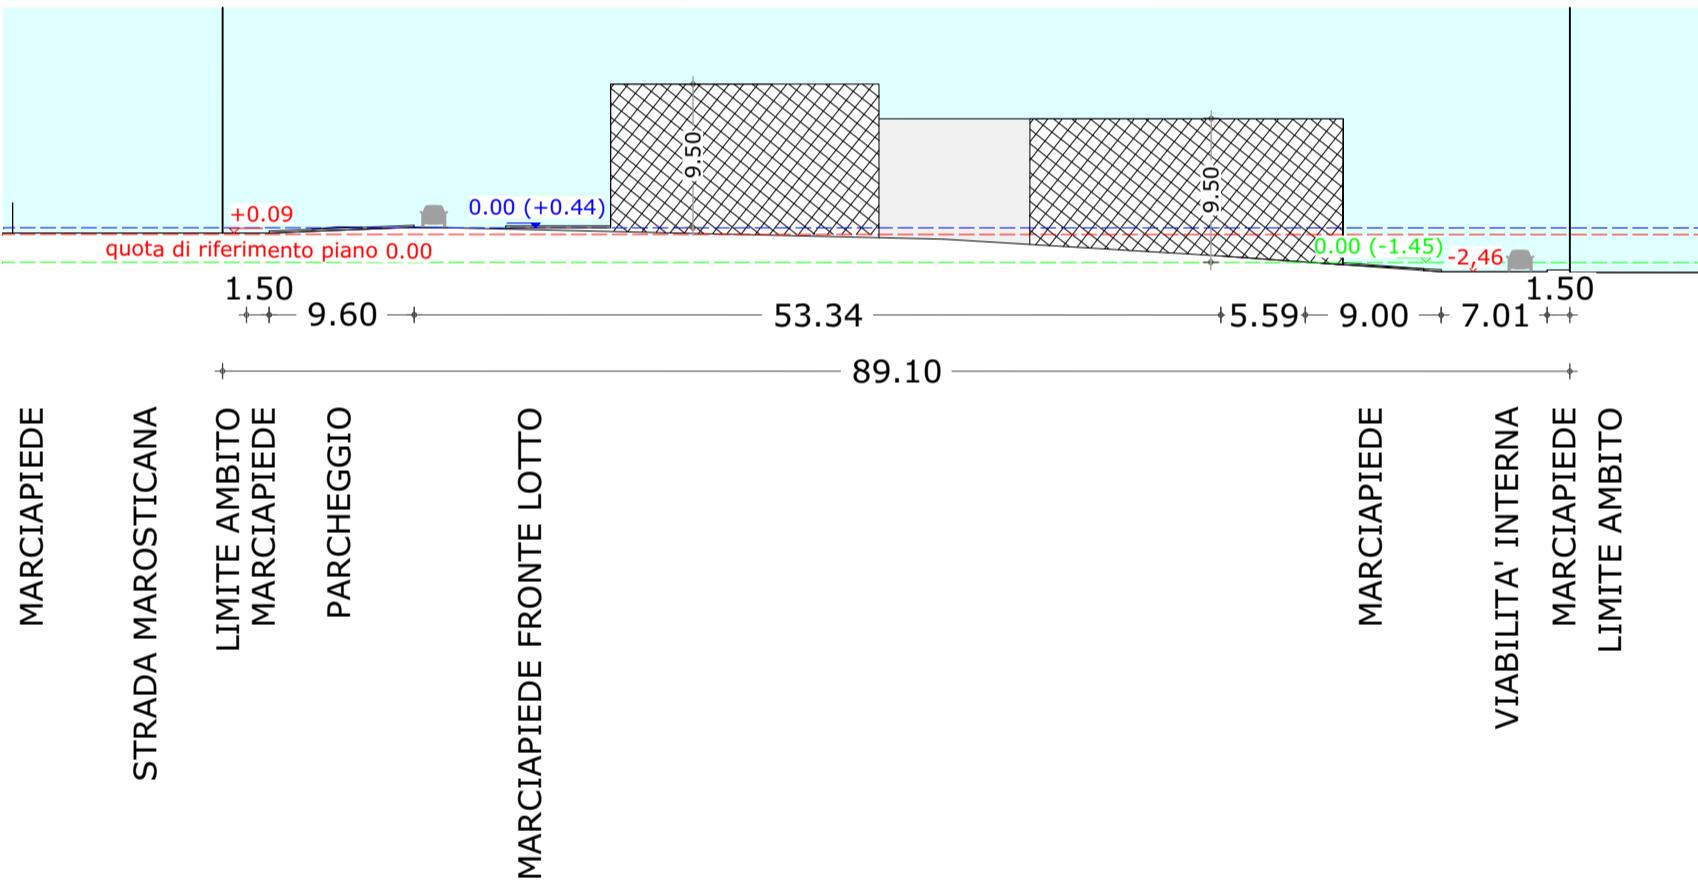

SEZIONE H

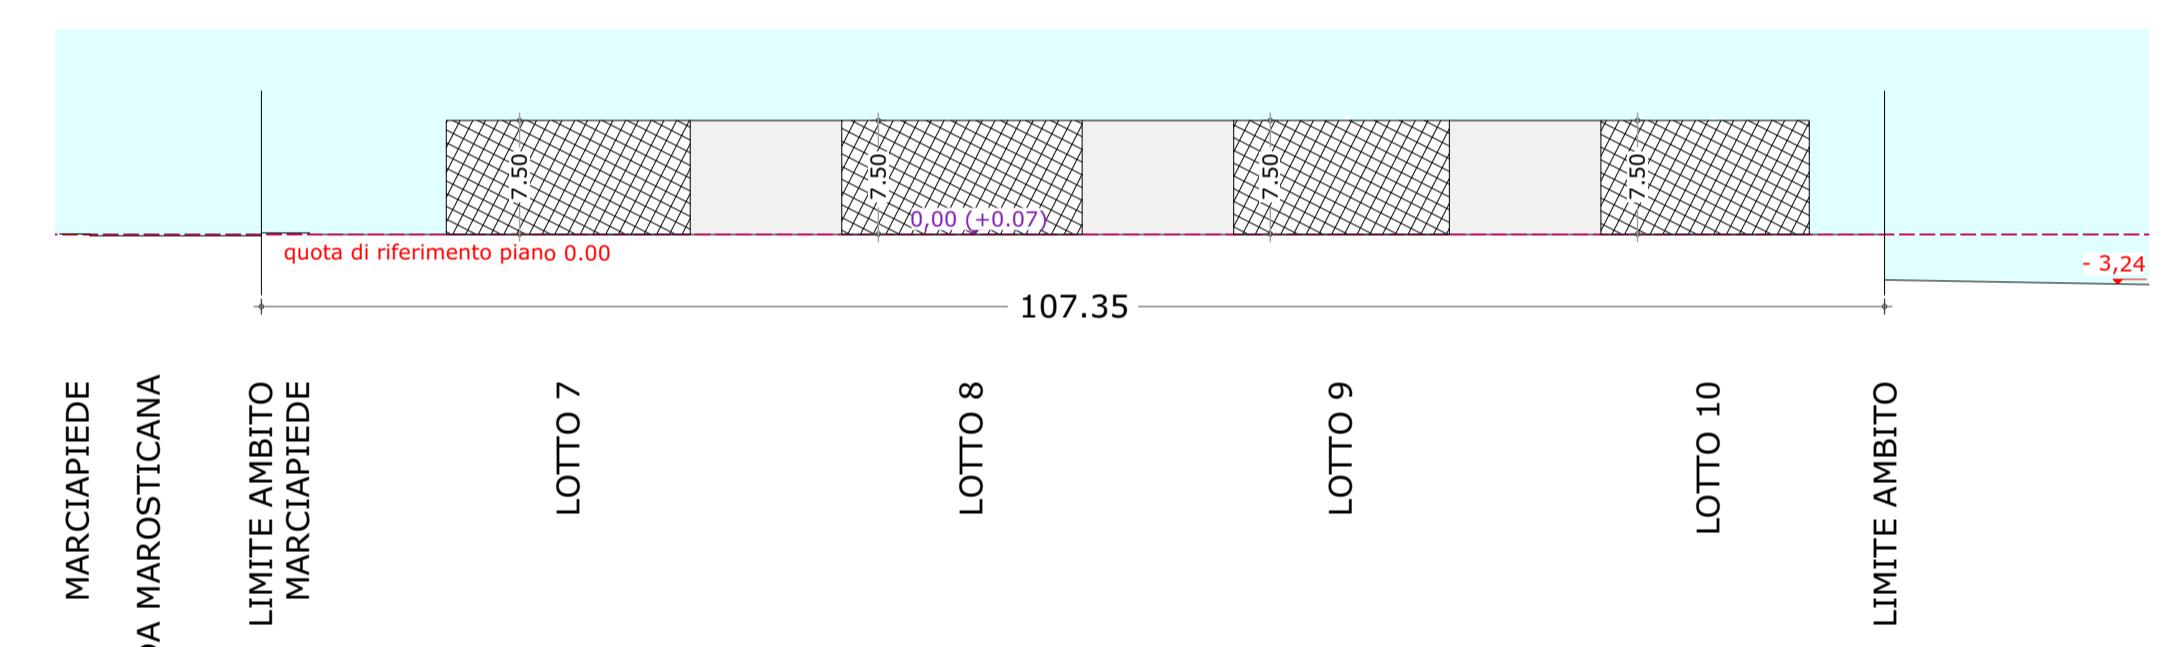


SEZIONE G - 1:100

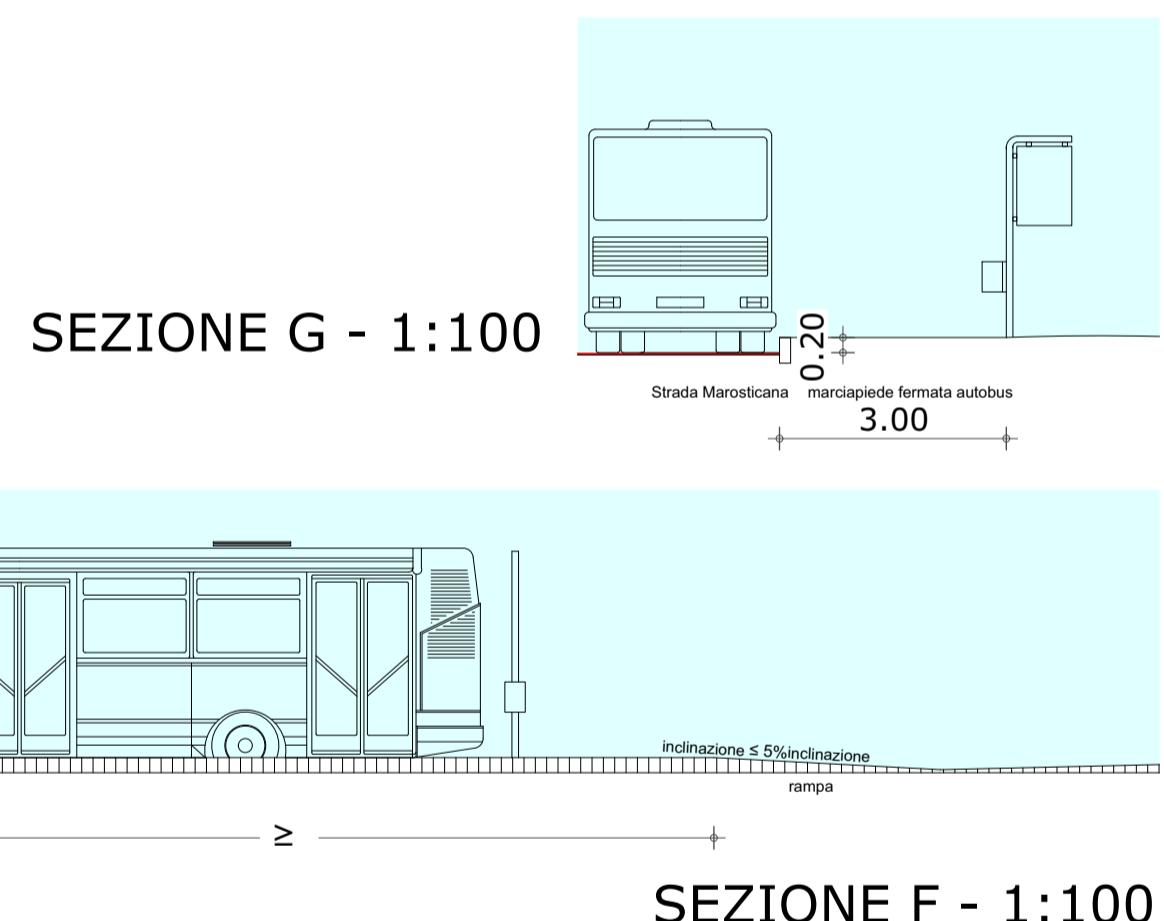


SEZIONE F - 1:100

ALLEGATO ALLA DETERMINA DIRIGENZIALE N. 1454/2022			
Comune di Vicenza Provincia di Vicenza			
Commessa	Committente: Domus srl, Archi Sas di Peruffo A. & C., Sig. Alessandro Peruffo	P487 Oggetto: Variante al Piano di completamento del Pap2 Poglegge	Scala: 500
Identificativo elaborato	Descrizione elaborato		
F3.0.1_10r4	STATO DI PROGETTO: SEZIONI E PARTICOLARI		
Revisione	Data	Disegnato da	Approvato da
0	15-09-2020	LF	Prima emissione
1	17-06-2021	EDF	Seconda emissione
2	02-09-2021	EDF	Terza emissione
3	13-12-2021	EDF	def. e aggiunta sezione
4	07-06-2022	EDF	spostamento quota 0 lotti
5	- - -	-	-
6	- - -	-	-
Progettista	Direttore Lavori	Calcolatore	Committente
Riservato all'Ente			
Consegnato in data:			

Opera protetta ai sensi L. 22/04/1947 n. 633. Tutti i diritti riservati. Qualsiasi riproduzione ed utilizzazione non autorizzata sarà perseguita a termini di legge.

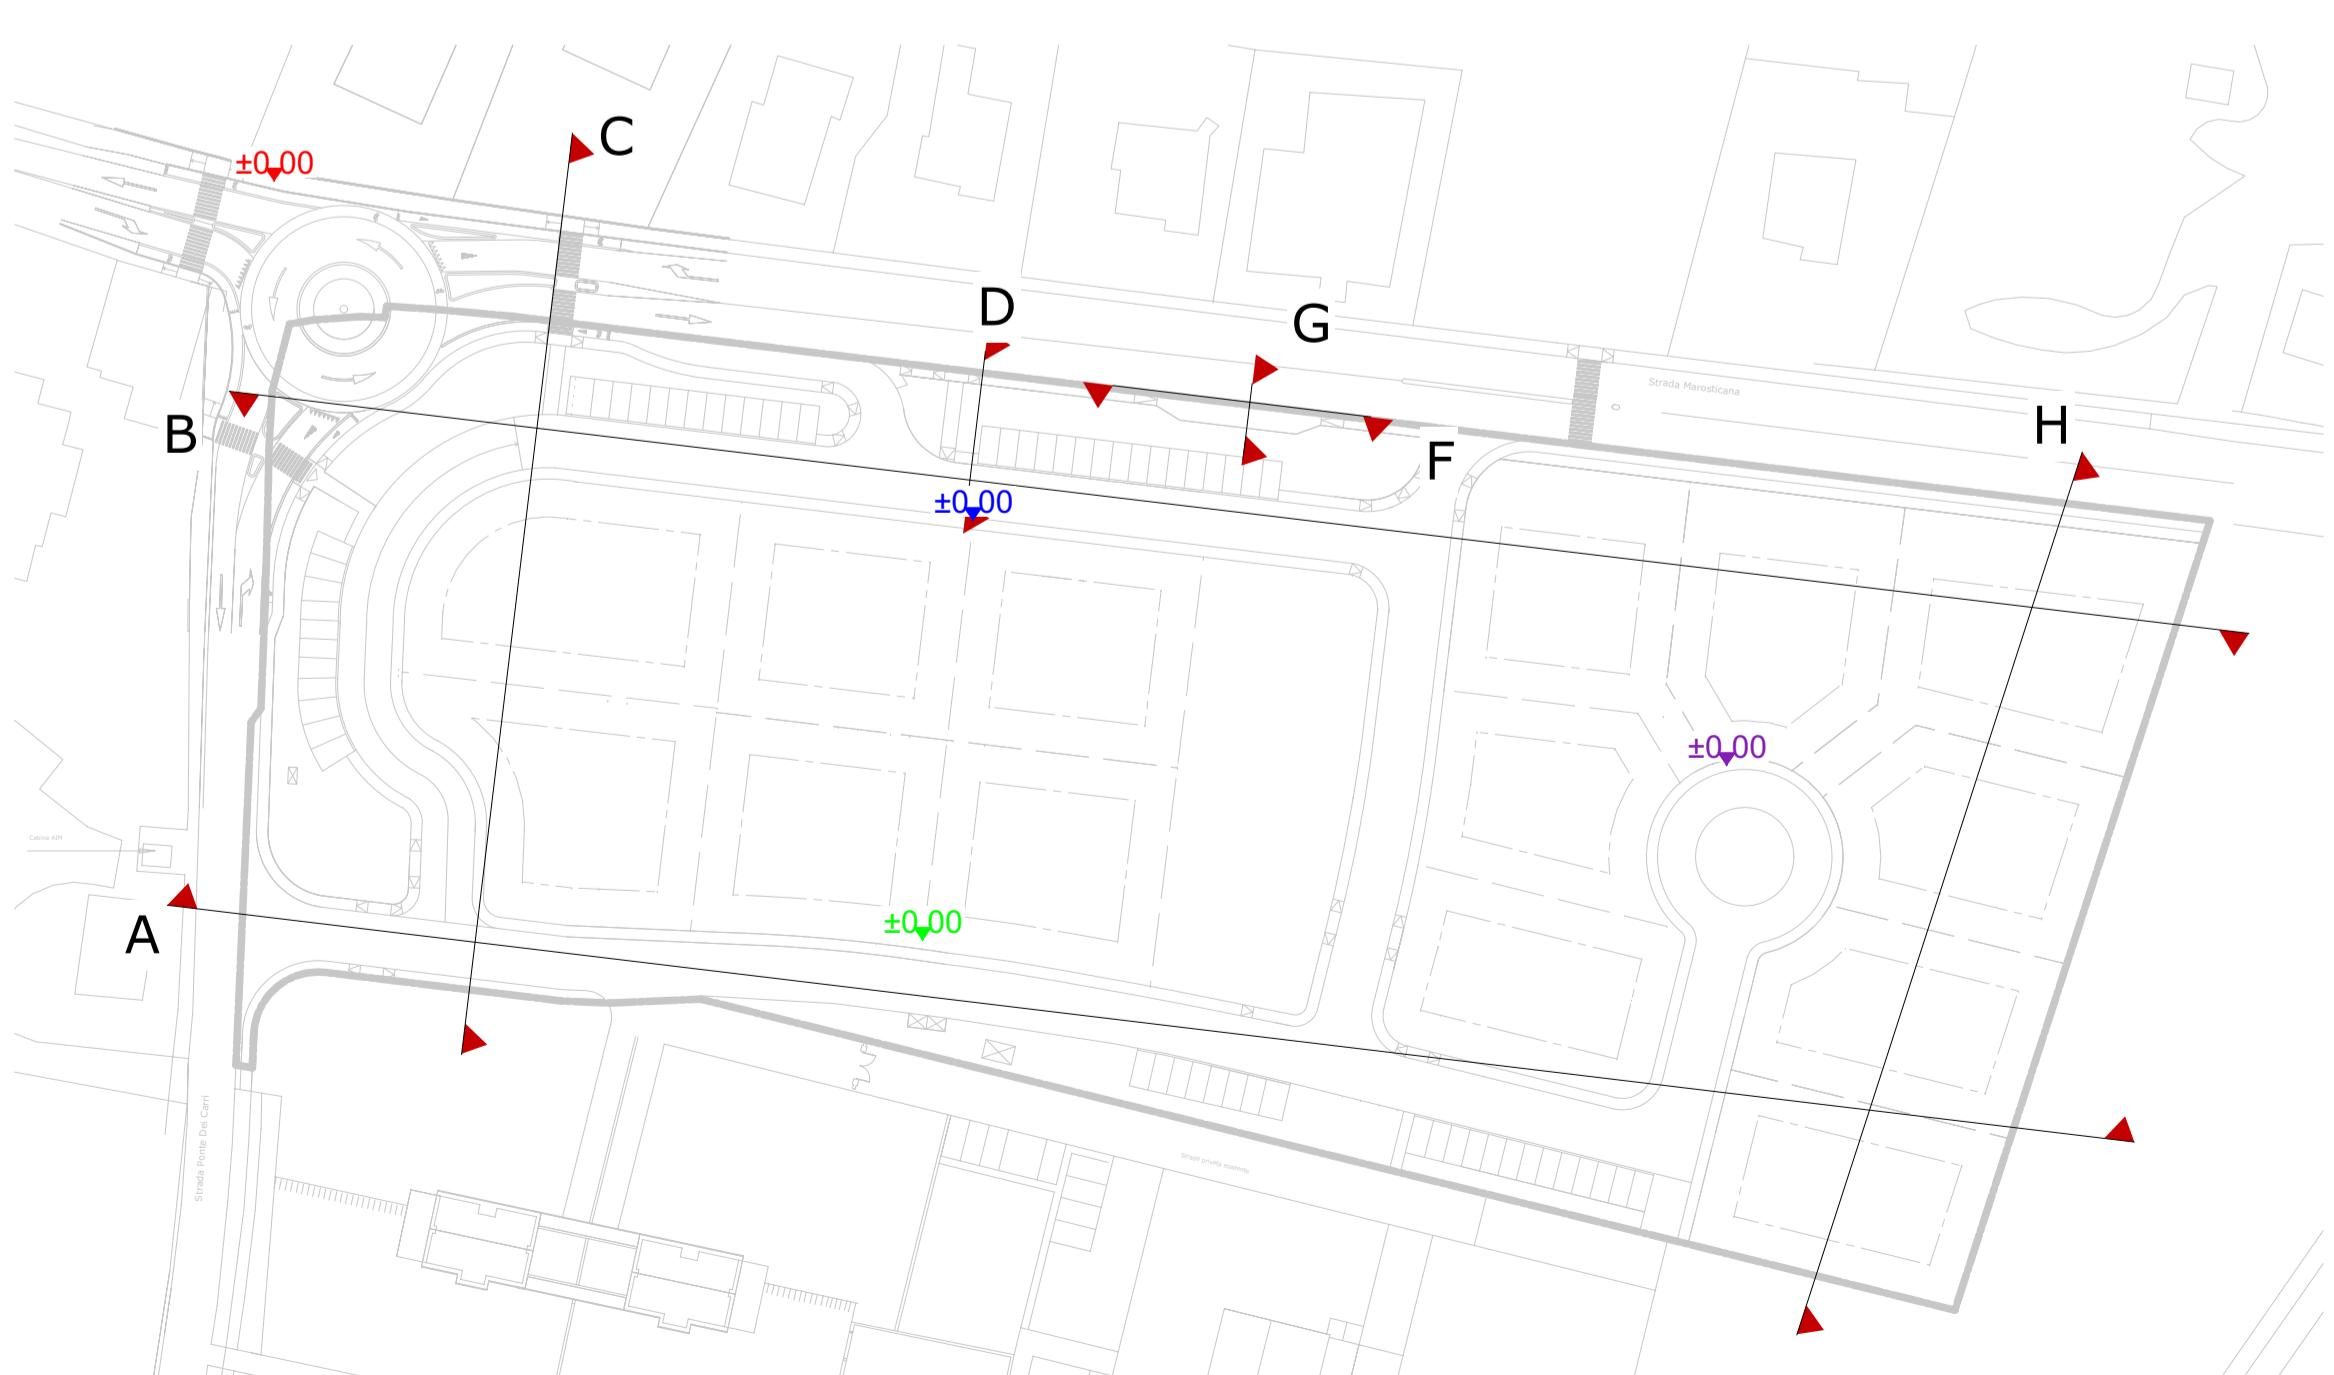

PLANIMETRIA 1:1000

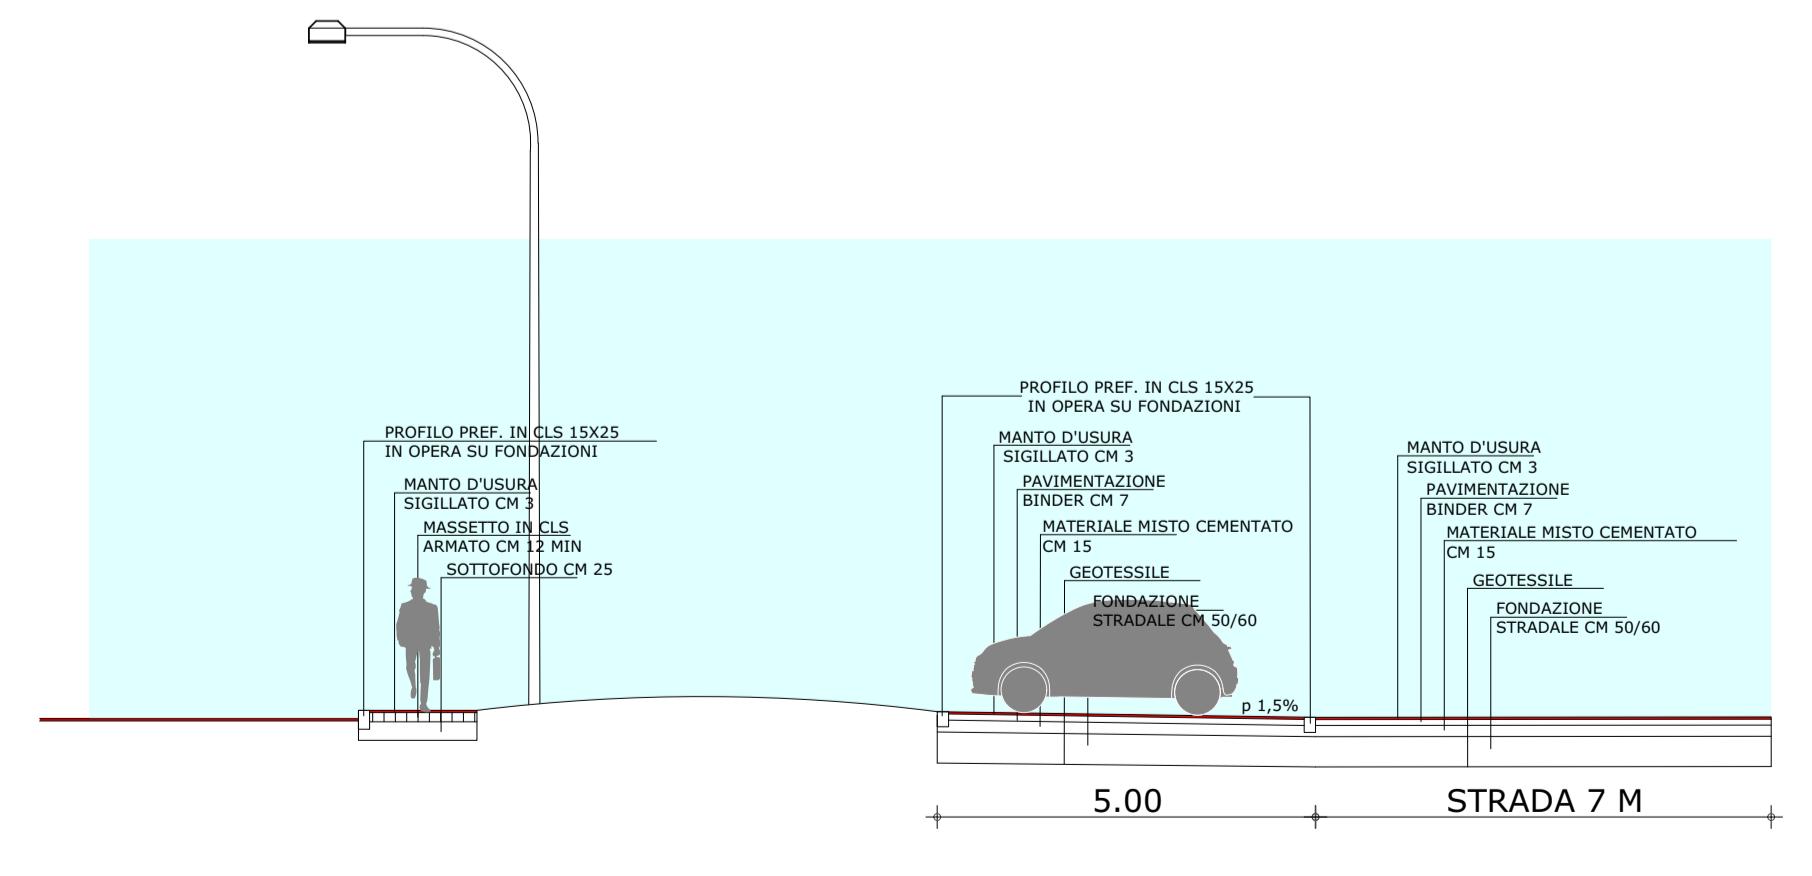

SEZIONE D - 1:100