

prosegue in scala 1:1000

Impianti esistenti

Gas

- Condotta Gas BP
- Condotta Gas MP

Fognature

- Condotta fognatura acque bianche e allacci caditoie stradali
- Controtubo in PVC diam 20
- Condotta allaccio alla proprietà
- Pozzetti di ispezione stradale
- Raccolta acque meteoriche stradale
- Pozzetti allacciamento interni alla proprietà
- Sbocco tombino
- Pozzetto di taratura e controllo, paratoia - gestione irrigua consortile
- Bacino d'invaso


Impianti progetto

Gas

- Condotta gas BP da dismettere
- Condotta gas BP
- Armadio MP-BP

Fognatura acque bianche

- Condotta fognatura acque bianche da dismettere
- Condotta allaccio alla proprietà
- Condotta fognatura acque bianche e allacci caditoie stradali
- Controtubo in PVC Ø20
- Pozzetti allacciamento interni alla proprietà
- Raccolta acque meteoriche stradale
- Pozzetti ispezione stradale

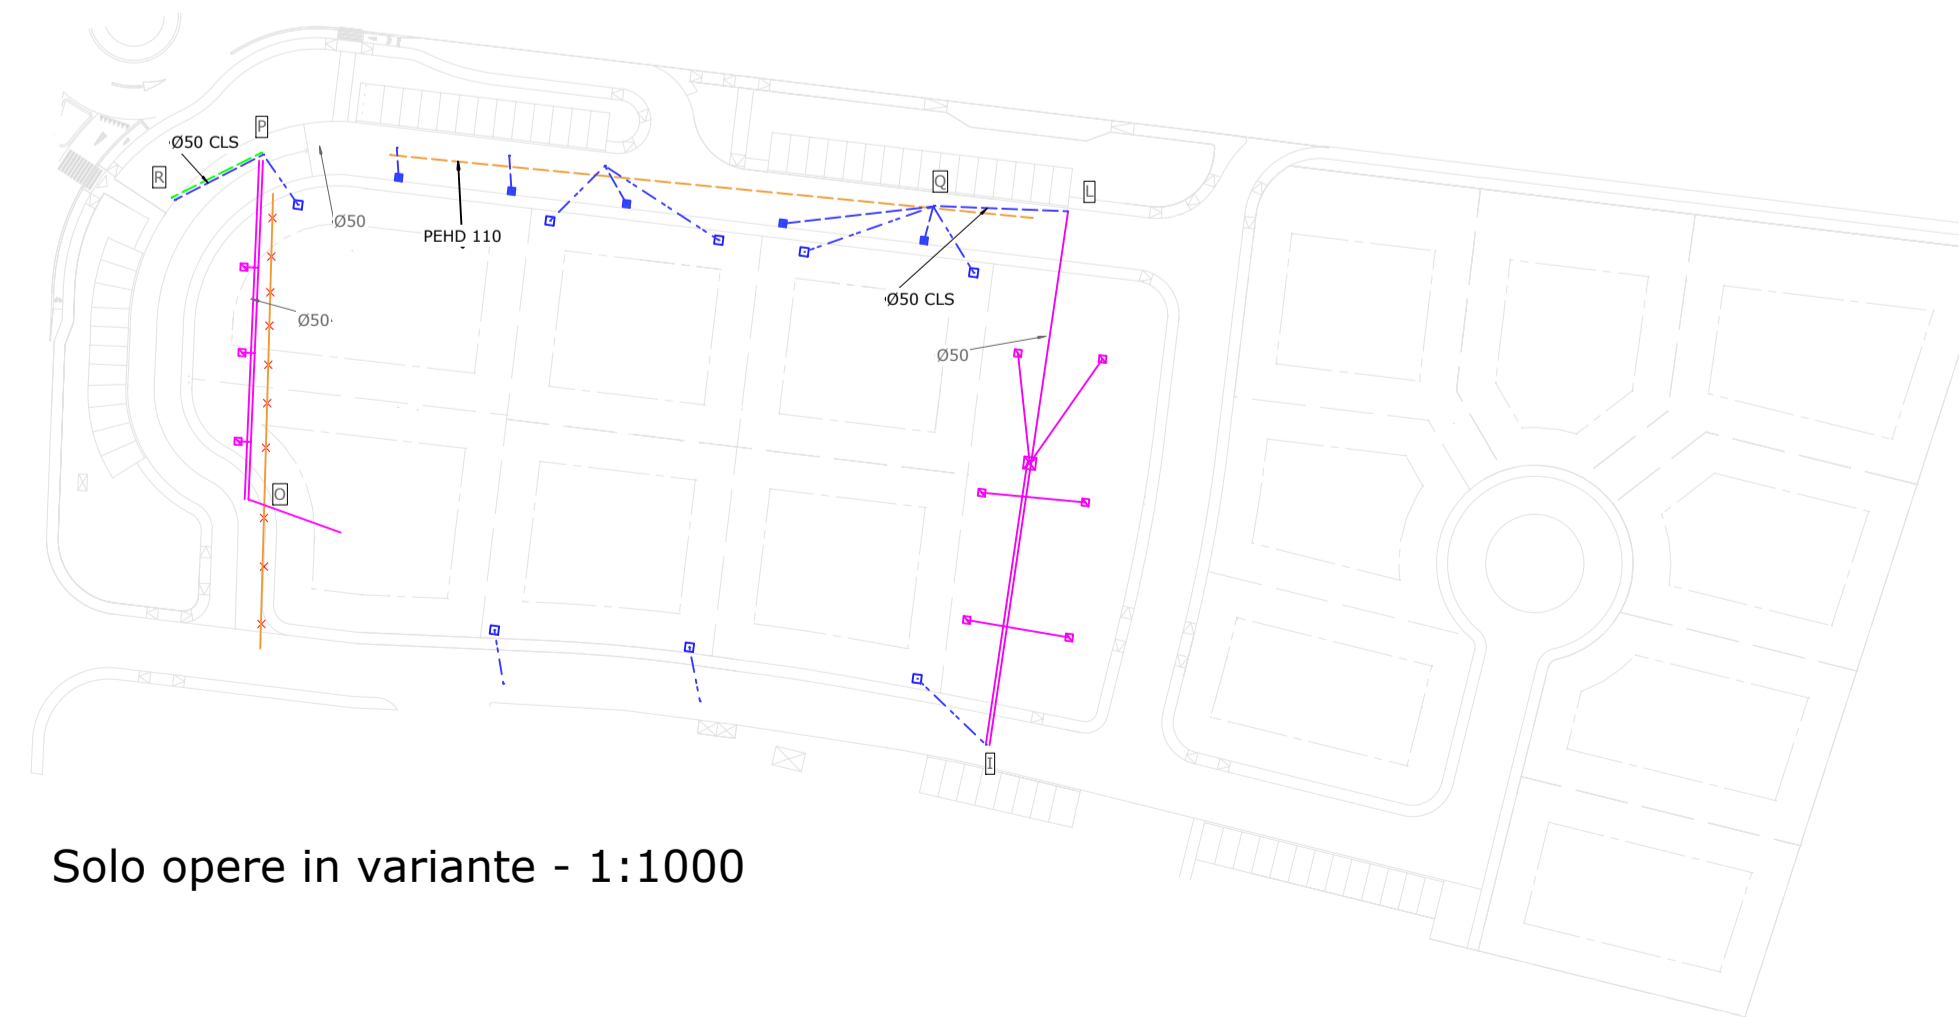

Solo opere in variante - 1:1000

Nota: In sede di progettazione edilizia delle opere di urbanizzazione sono consentite modifiche non sostanziali, da concordarsi con gli Uffici Comunali.

Comune di Vicenza
Provincia di Vicenza

Commessa/ Committente: Domus sri, Archè Sas di Peruffo A. & C., Sig. Alessandro Peruffo

P487 **Oggetto:** Variante al Piano di completamento del Pap2 Polegge
Identificativo elaborato / Descrizione elaborato / Scala: 500, 1000

F3.0.1_13ar3 STATO DI PROGETTO - GAS, ACQUE BIANCHE

Revisione	Data	Disegnato da	Approvato da	Note/Motivazioni
0	15-09-2020	LF	LF	Prima emissione
1	17-06-2021	EDF	LF	Seconda emissione
2	02-09-2021	EDF	LF	Terza emissione
3	13-12-2021	EDF	LF	sistemazione toponomastica
4	-	-	-	-
5	-	-	-	-
6	-	-	-	-

Progettista	Direttore Lavori	Calcolatore	Committente
-------------	------------------	-------------	-------------

Riservato all'Ente	Consegnato in data:
--------------------	---------------------

Opera protetta ai sensi L. 22/04/1947 n. 633. Tutti i diritti riservati. Qualsiasi riproduzione ed utilizzazione non autorizzata sarà perseguita a termini di legge.



Faresin & Faresin sri

Contrà Misericordia 40
36100 Vicenza
web www.faresin.it

Studio di architettura

telefono +39 0444 922484
fax +39 0444 923211
mail studiofaresin@faresin.it

del 18/06/2013