

	ESISTENTE PROGETTO
	LINEE DEL P.P.C.
	LINEE DELLA ZONA DEPERALIERA
	EDIFICI MONUMENTALI
	EDIFICI AMBIENTALI
	EDIFICI DI RECENTE COSTRUZIONE
	ABITAZIONI
	DEMODIFICAZIONI
	ALBERATURE
	AREE INDEFFICIBILI PERTINENTI A EDIFICI
	INTERVENTI PER CONDIZIONI IGIENICHE (PESINE E CATTIVE)
	INTERVENTI PER CONDIZIONI STAGIONE (PESINE E CATTIVE)
	INTERVENTI PER RESTAURO ARCHITETTONICO (CONDIZIONI PESINE E CATTIVE)
	INTERVENTI PER INTEGRAZIONE DI CUCINA
	ELIMINAZIONE DI WC ESTERNO

Estratto P.P.C.S. - scala 1:2000

Estratto P.P.C.S. - piano Coppa - scala 1:2000




	EDIFICI STORICI MONUMENTALI
	EDIFICIO MONUMENTALE NOTIFICATO Estremi vincolo: n° 3691 del 15.06.2012 VICENZA
	EDIFICIO IN CONTRASTO CON L'AMBIENTE
	ALBERATURA

Estratto P.P.C.S. - piano Coppa - scala 1:2000

LEGENDA


	art. 13 Beni culturali ai sensi del D.Lgs. 42/2004
	art. 13 Vincoli Storico O.P.C.M. 3274/2003
	art. 14 SMI sottoposti a tutela dall'UNESCO - Centro storico
	art. 14 Aree ad "Alto rischio archeologico" D.Lgs. 42/2004
	art. 14 Aree a "Rischio archeologico" D.Lgs. 42/2004

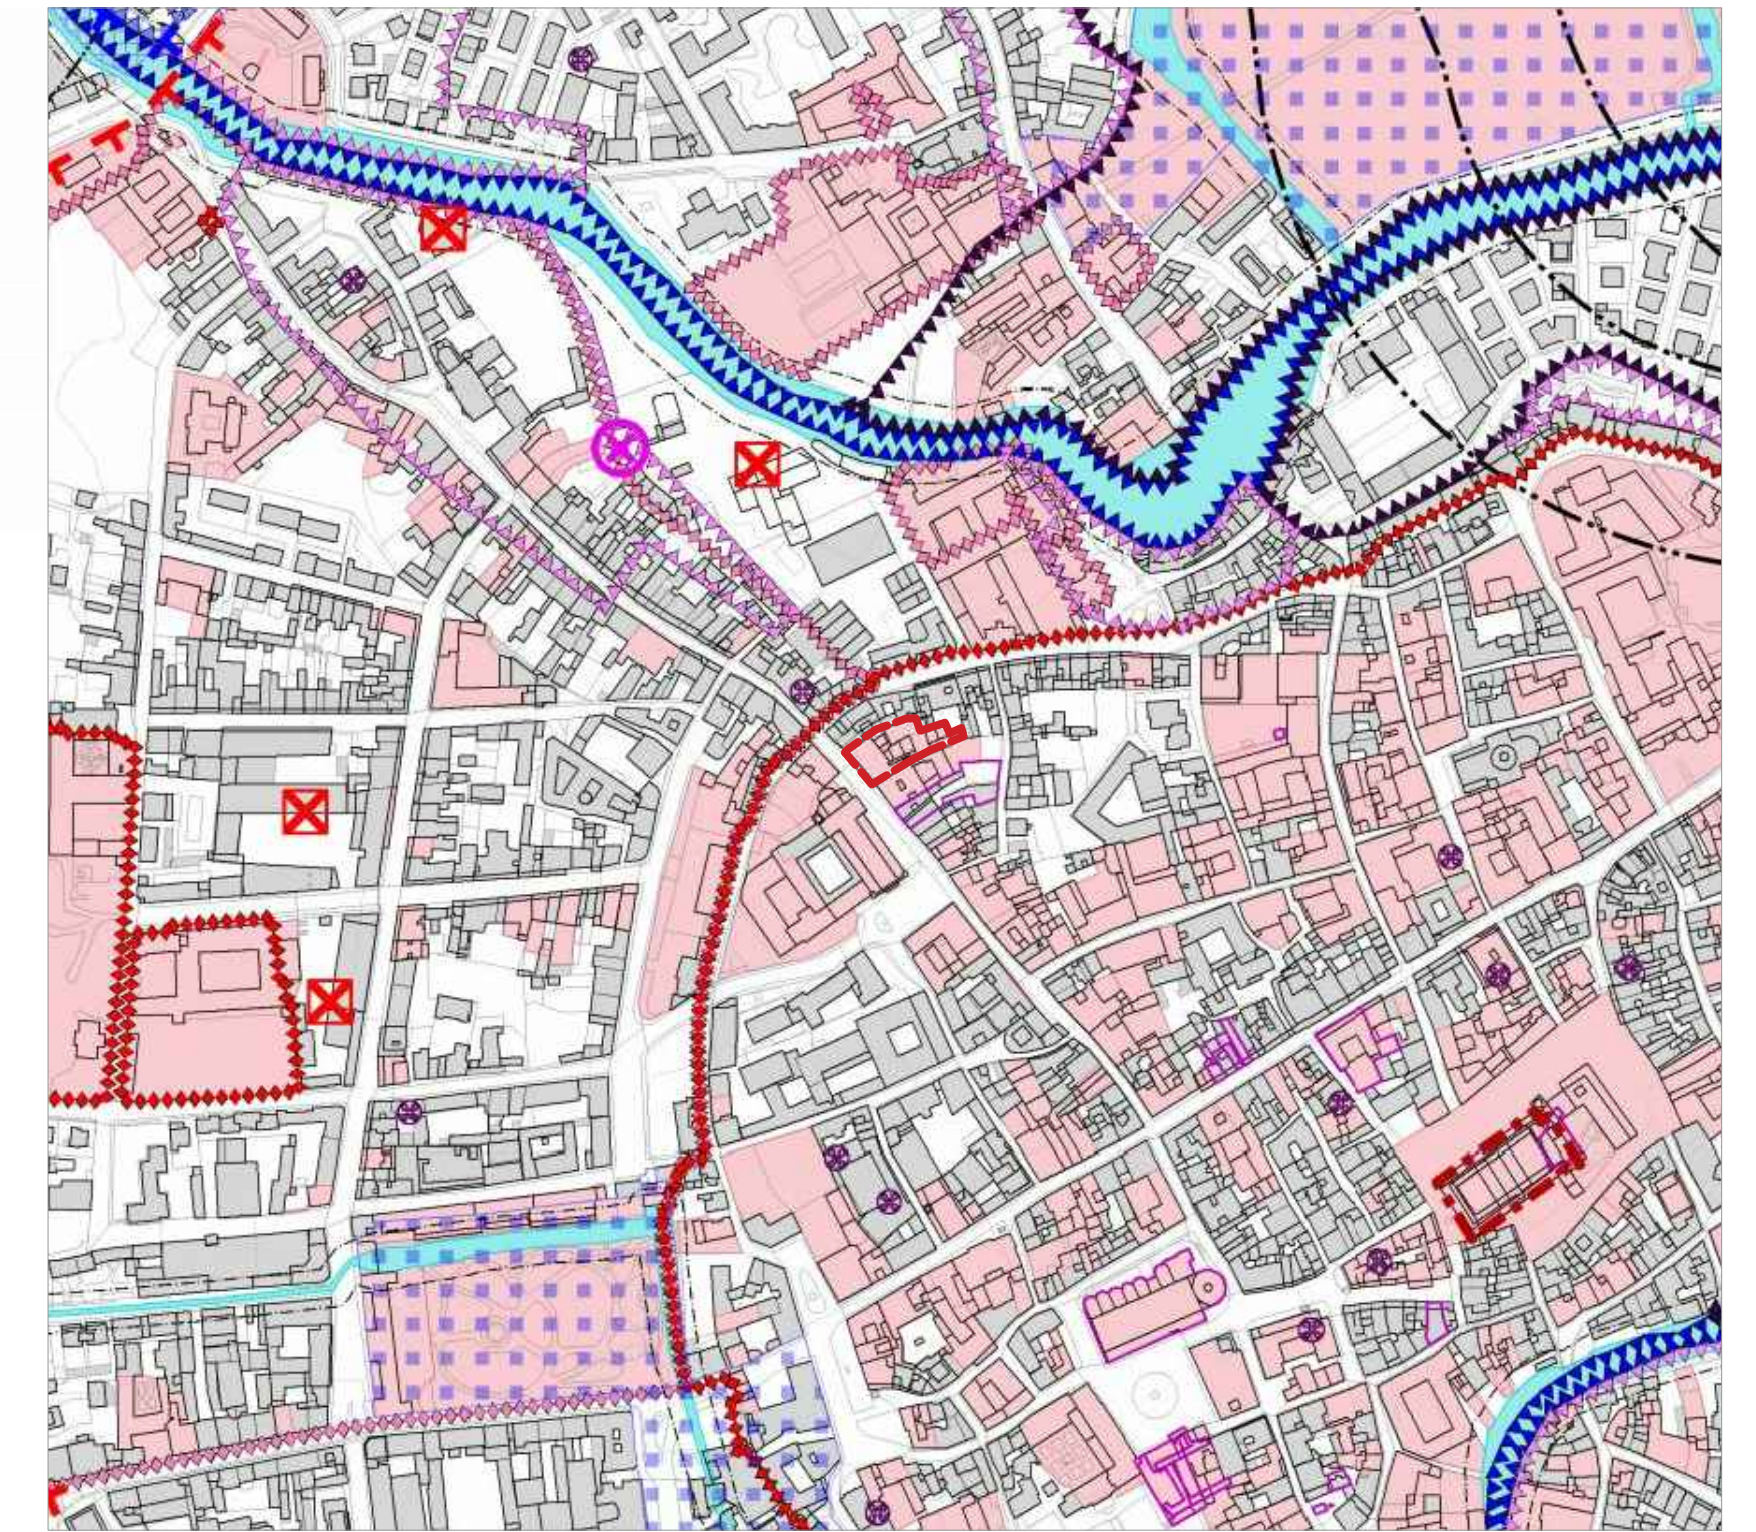

Estratto carta dei Vincoli e Tutele P.I. - scala 1:5000

Zonizzazione P.I. - scala 1:5000

	art. 35 A1 - Centro storico
	art. 32 Viabilità esistente
	art. 14 Disposizioni di tutela Sedime storico cinta muraria, Arco, Scalette, Portico e Basilica di Monte Berico e fascia di rispetto

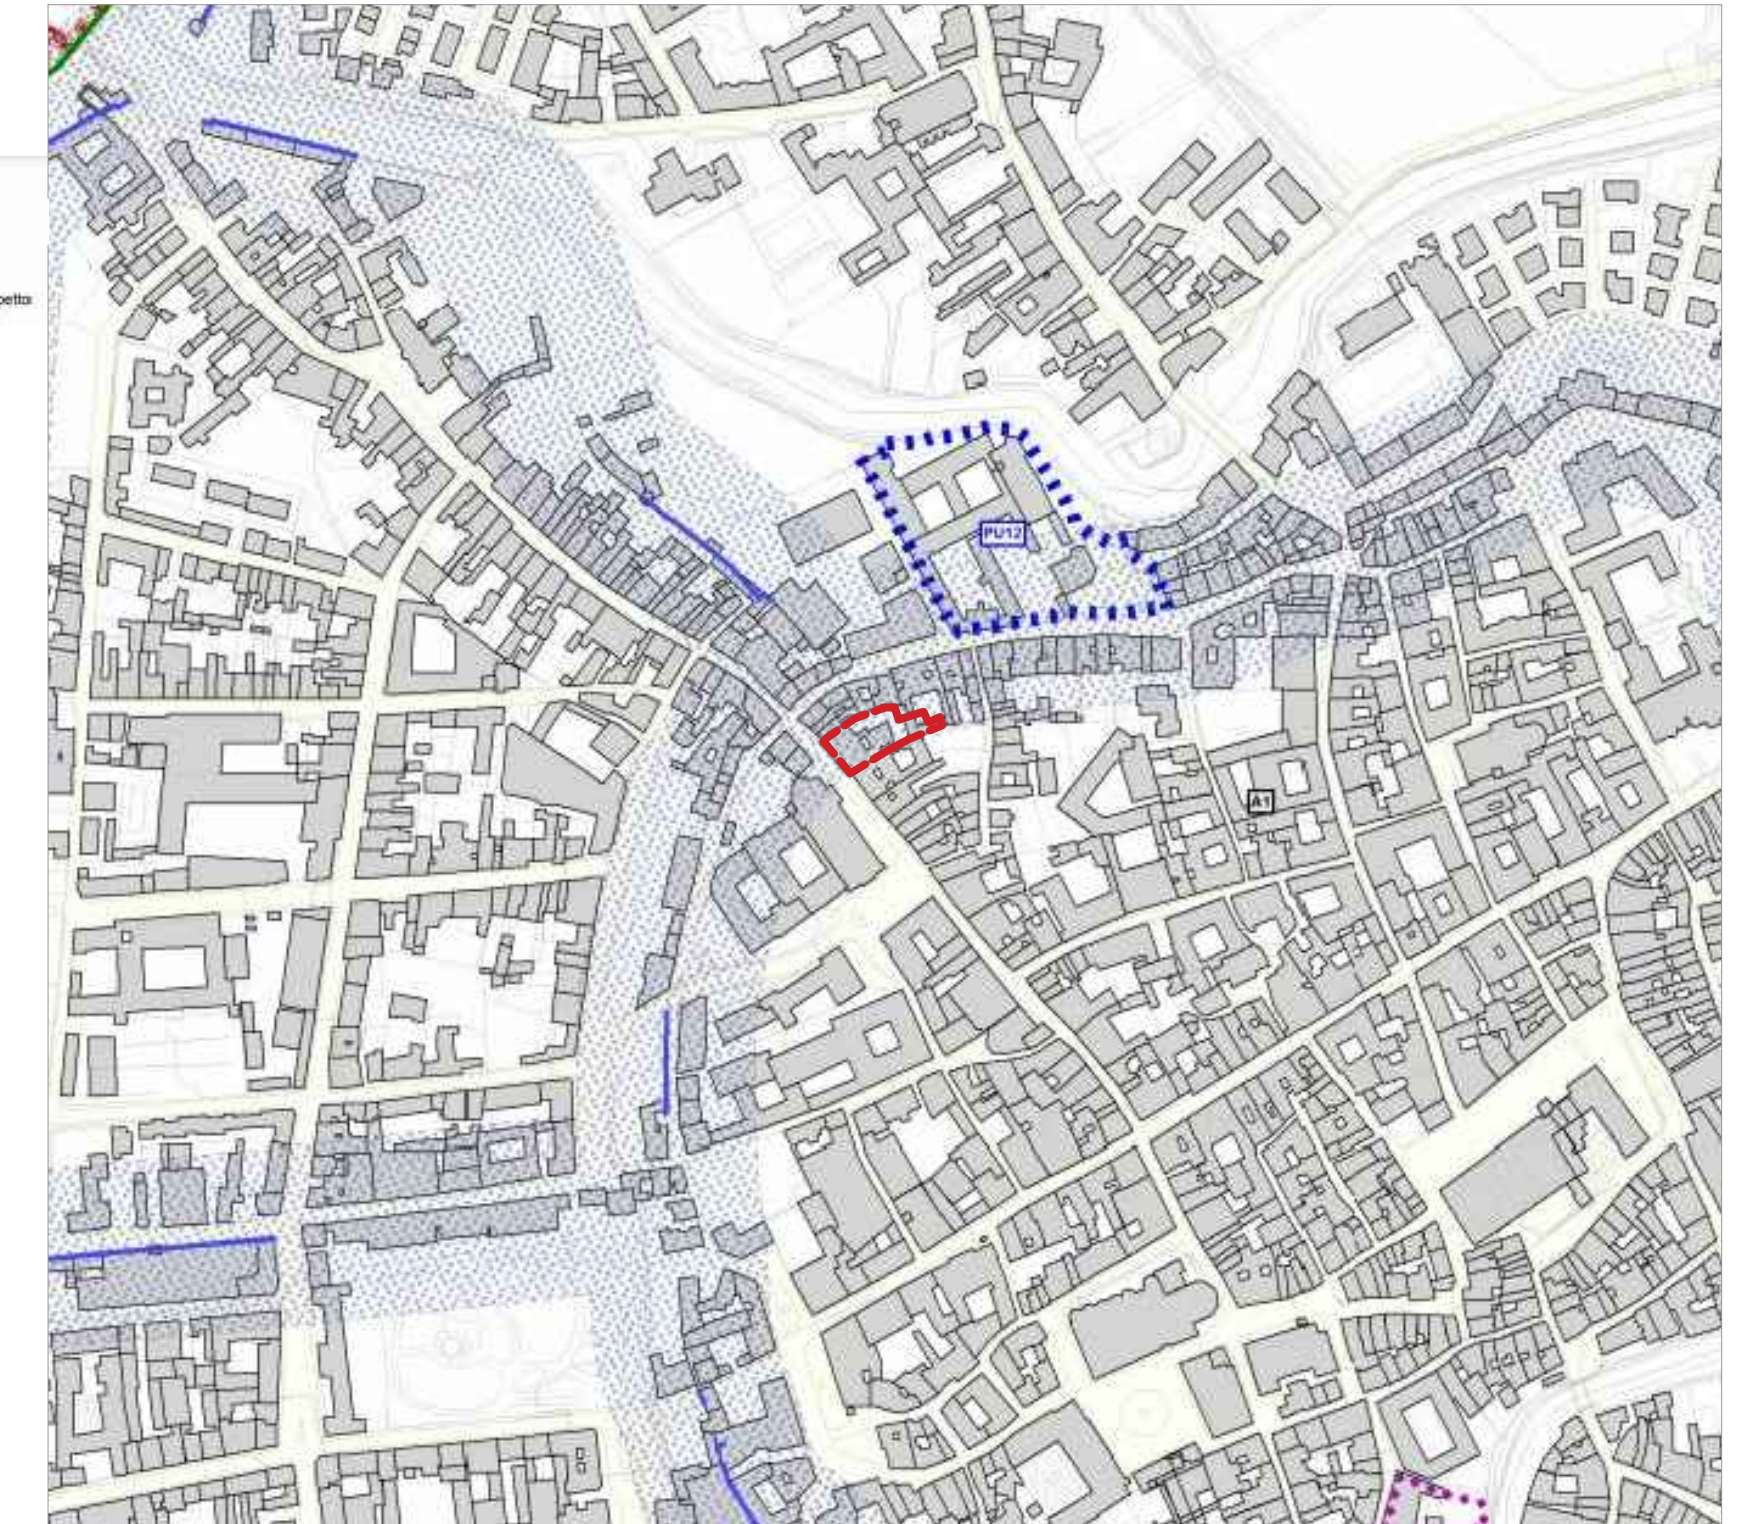

Zonizzazione P.I. - scala 1:5000