



RETE DI SCARICO
ACQUE METEORICHE

INIZIO ZONA
PEDONALE

MONTANTE
LINEA ELETTRICA

ARRIVO DORSALE GAS

TOMBINO DI ALLACCIO
FOGNATURA

LINEA TELEFONICA
accesso in facciata

BASILICA DI
SAN LORENZO

ZONA PEDONALE

LECCIO

TASSO

LECCIO

AGSM A.I.M S.p.a.

VARCO Z.T.L.



VEGETAZIONE MISTA
arbusti misti, cicas, acero,
edera, leccio e tasso

ALBERATURA

LEGENDA

- Linea fognatura e pozzetti di allaccio
- Linea Gas
- Linea acquedotto
- Linea di raccolta acque meteoriche e caditoie
- Coperti in coppi
- Lucernari
- Pavimentazioni / Cavedio
- Coperture piana / Terrazza
- Verde
- Marciapiede Pubblico
- Cestino pubblico
- Pozzetti
- Caditoia
- Area Pedonale
- Area oggetto di Delimitazione d'Ambito e Piano di Recupero
- Edifici con fronte adestinaoione d'uso commerciale al piano terra e residenziale nei rimanenti
- Edifici con fronte adestinaoione d'uso commerciale al piano terra e residenziale nei rimanenti - Palazzo Pigatti

Le altezze dei fabbricati limitrofi sono da ritenersi indicative.

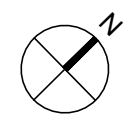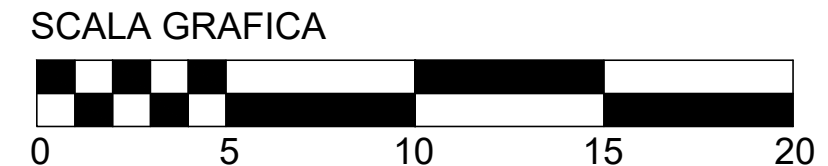

STudio67

Contrà Porta Santa Lucia 122 36100 Vicenza tel. 0444 306235
www.studio67.eu info@studio67.eu studio67architetoalbertostocco@archiworldpec.it

COMUNE DI VICENZA

TAVOLA n. 3
STATO DI FATTO - CARTOGRAFIA E PLANIMETRIA DELLE INFRASTRUTTURE A
RETE ESISTENTI, DELLE ESSENZE ARBOREE, QUOTE ALTIMETRICHE, VIABILITA'
PIANTA - SCALA 1:200

Documento firmato digitalmente dal progettista
PROGETTISTA Arch. Alberto Stocco
Collaboratori
Geom. Nicola Romani
Documento firmato digitalmente dal procuratore del committente
COMMITTENTE CONDOMINIO PIGATTI



OGGETTO
Piano di Recupero di iniziativa privata "Complesso Palazzo
Pigatti" sito in Corso Fogazzaro a Vicenza (VI) - PUA in variante
al PI ai sensi dell'art 20 comma 8 ter della LR 11/2004

DATA 21/03/2023