




PROSPETTO D - STATO DI FATTO

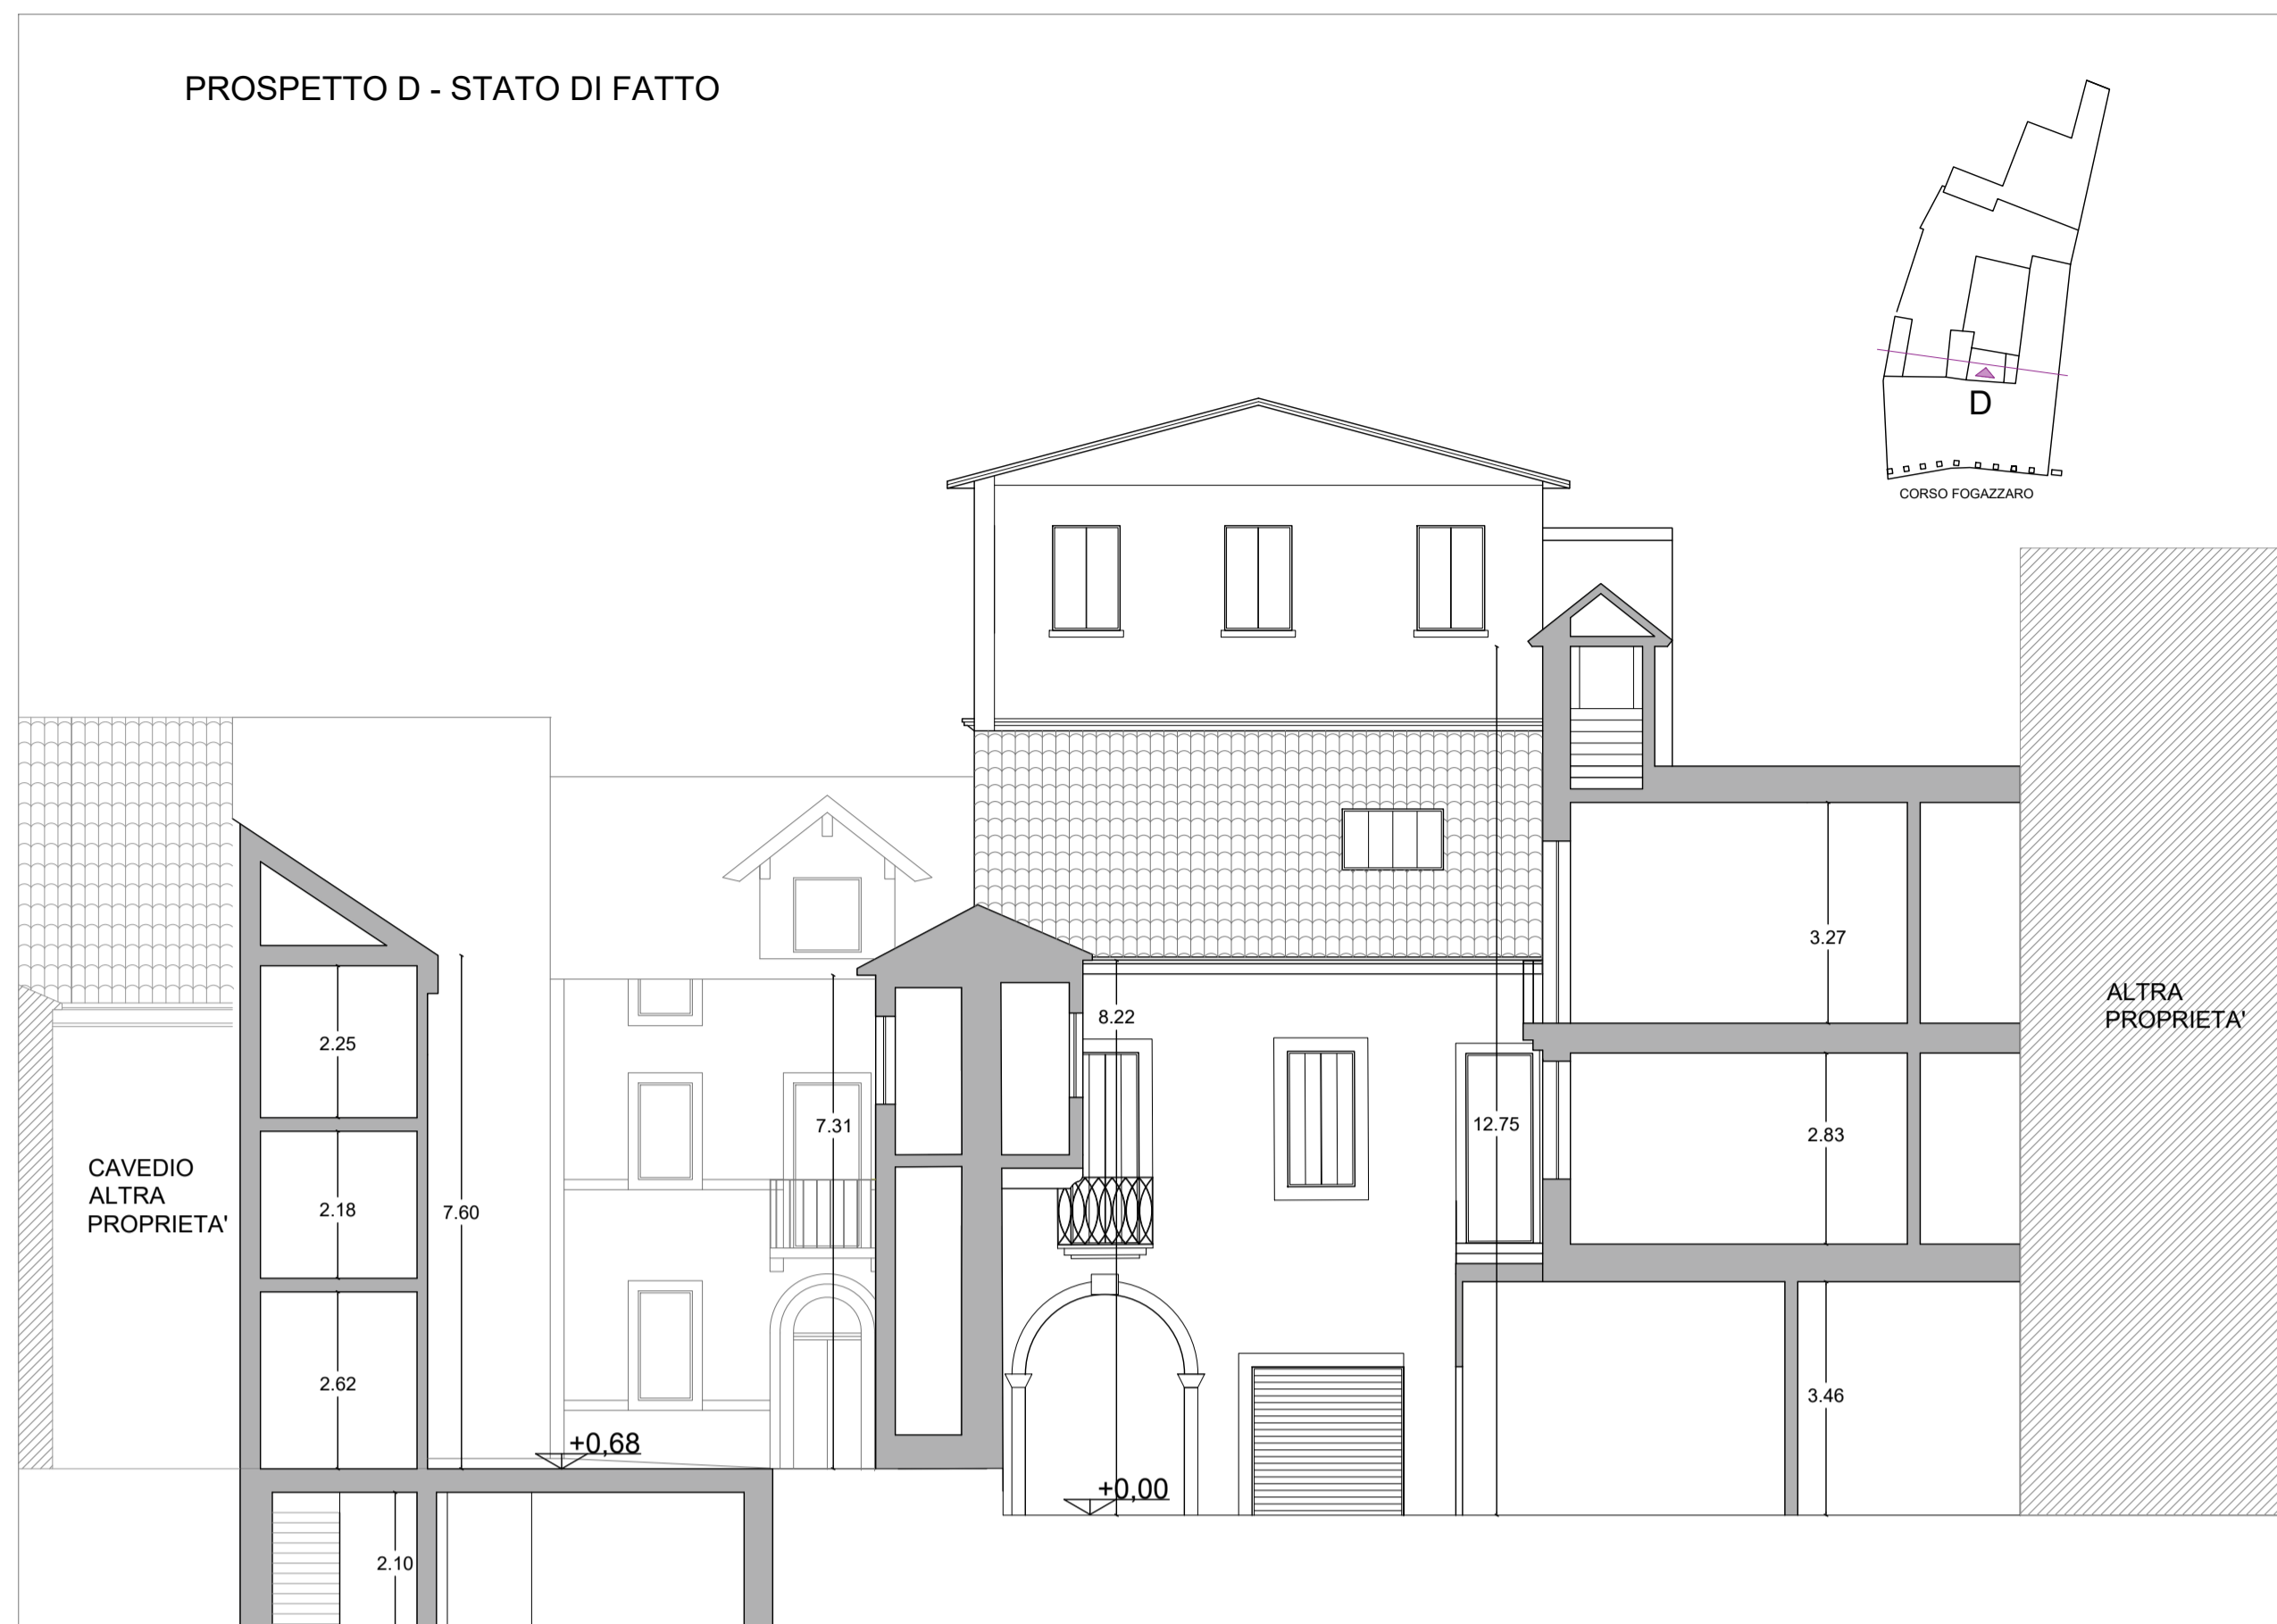

PROSPETTO E - STATO DI FATTO

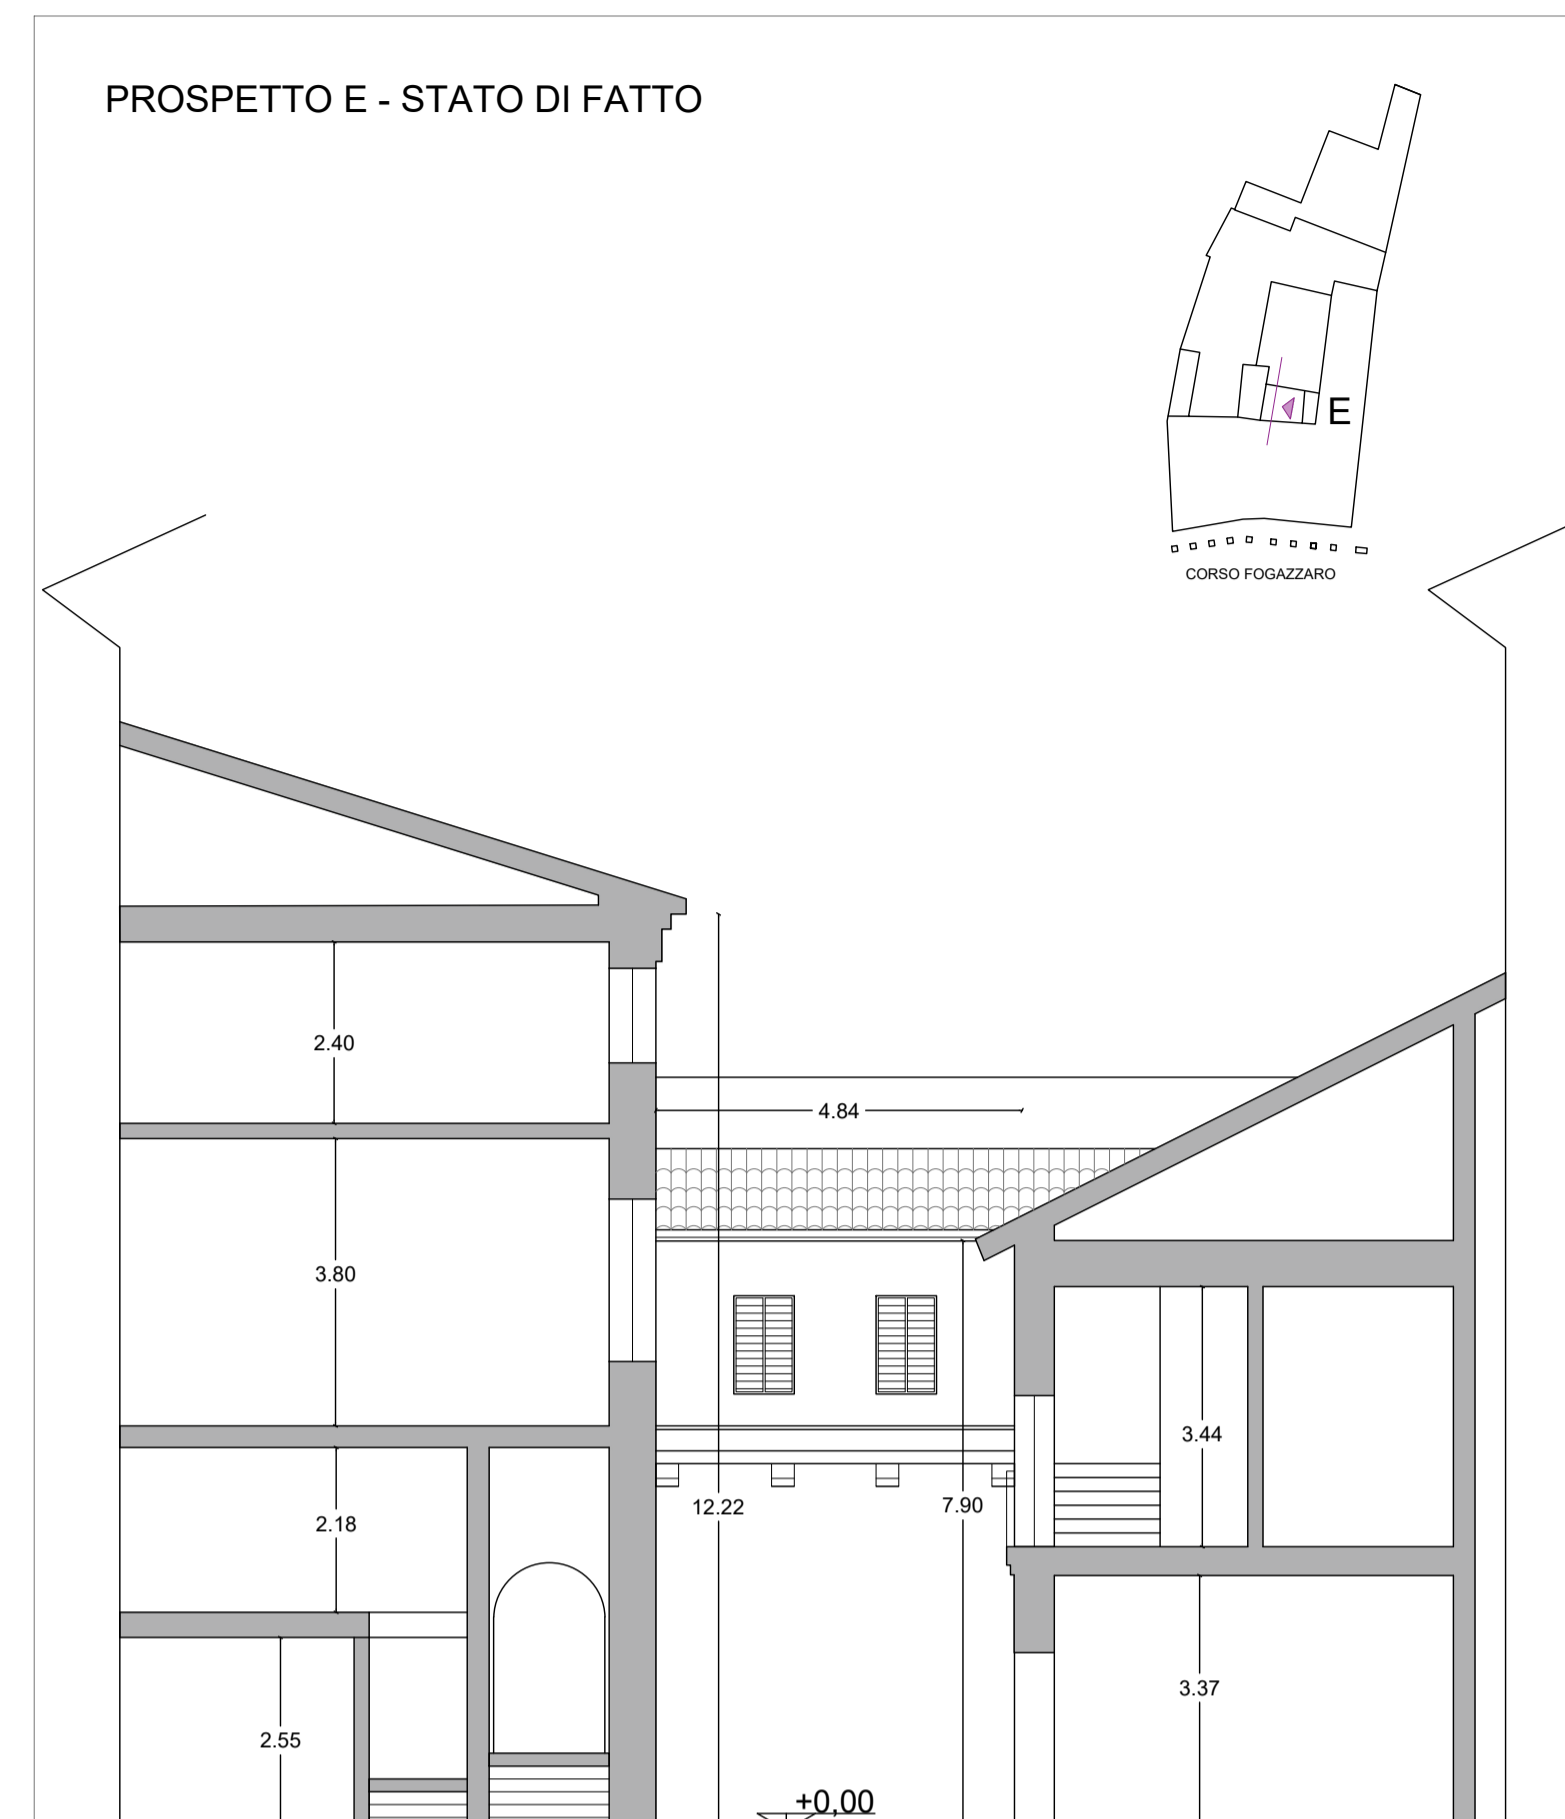


PROSPETTO F - STATO DI FATTO

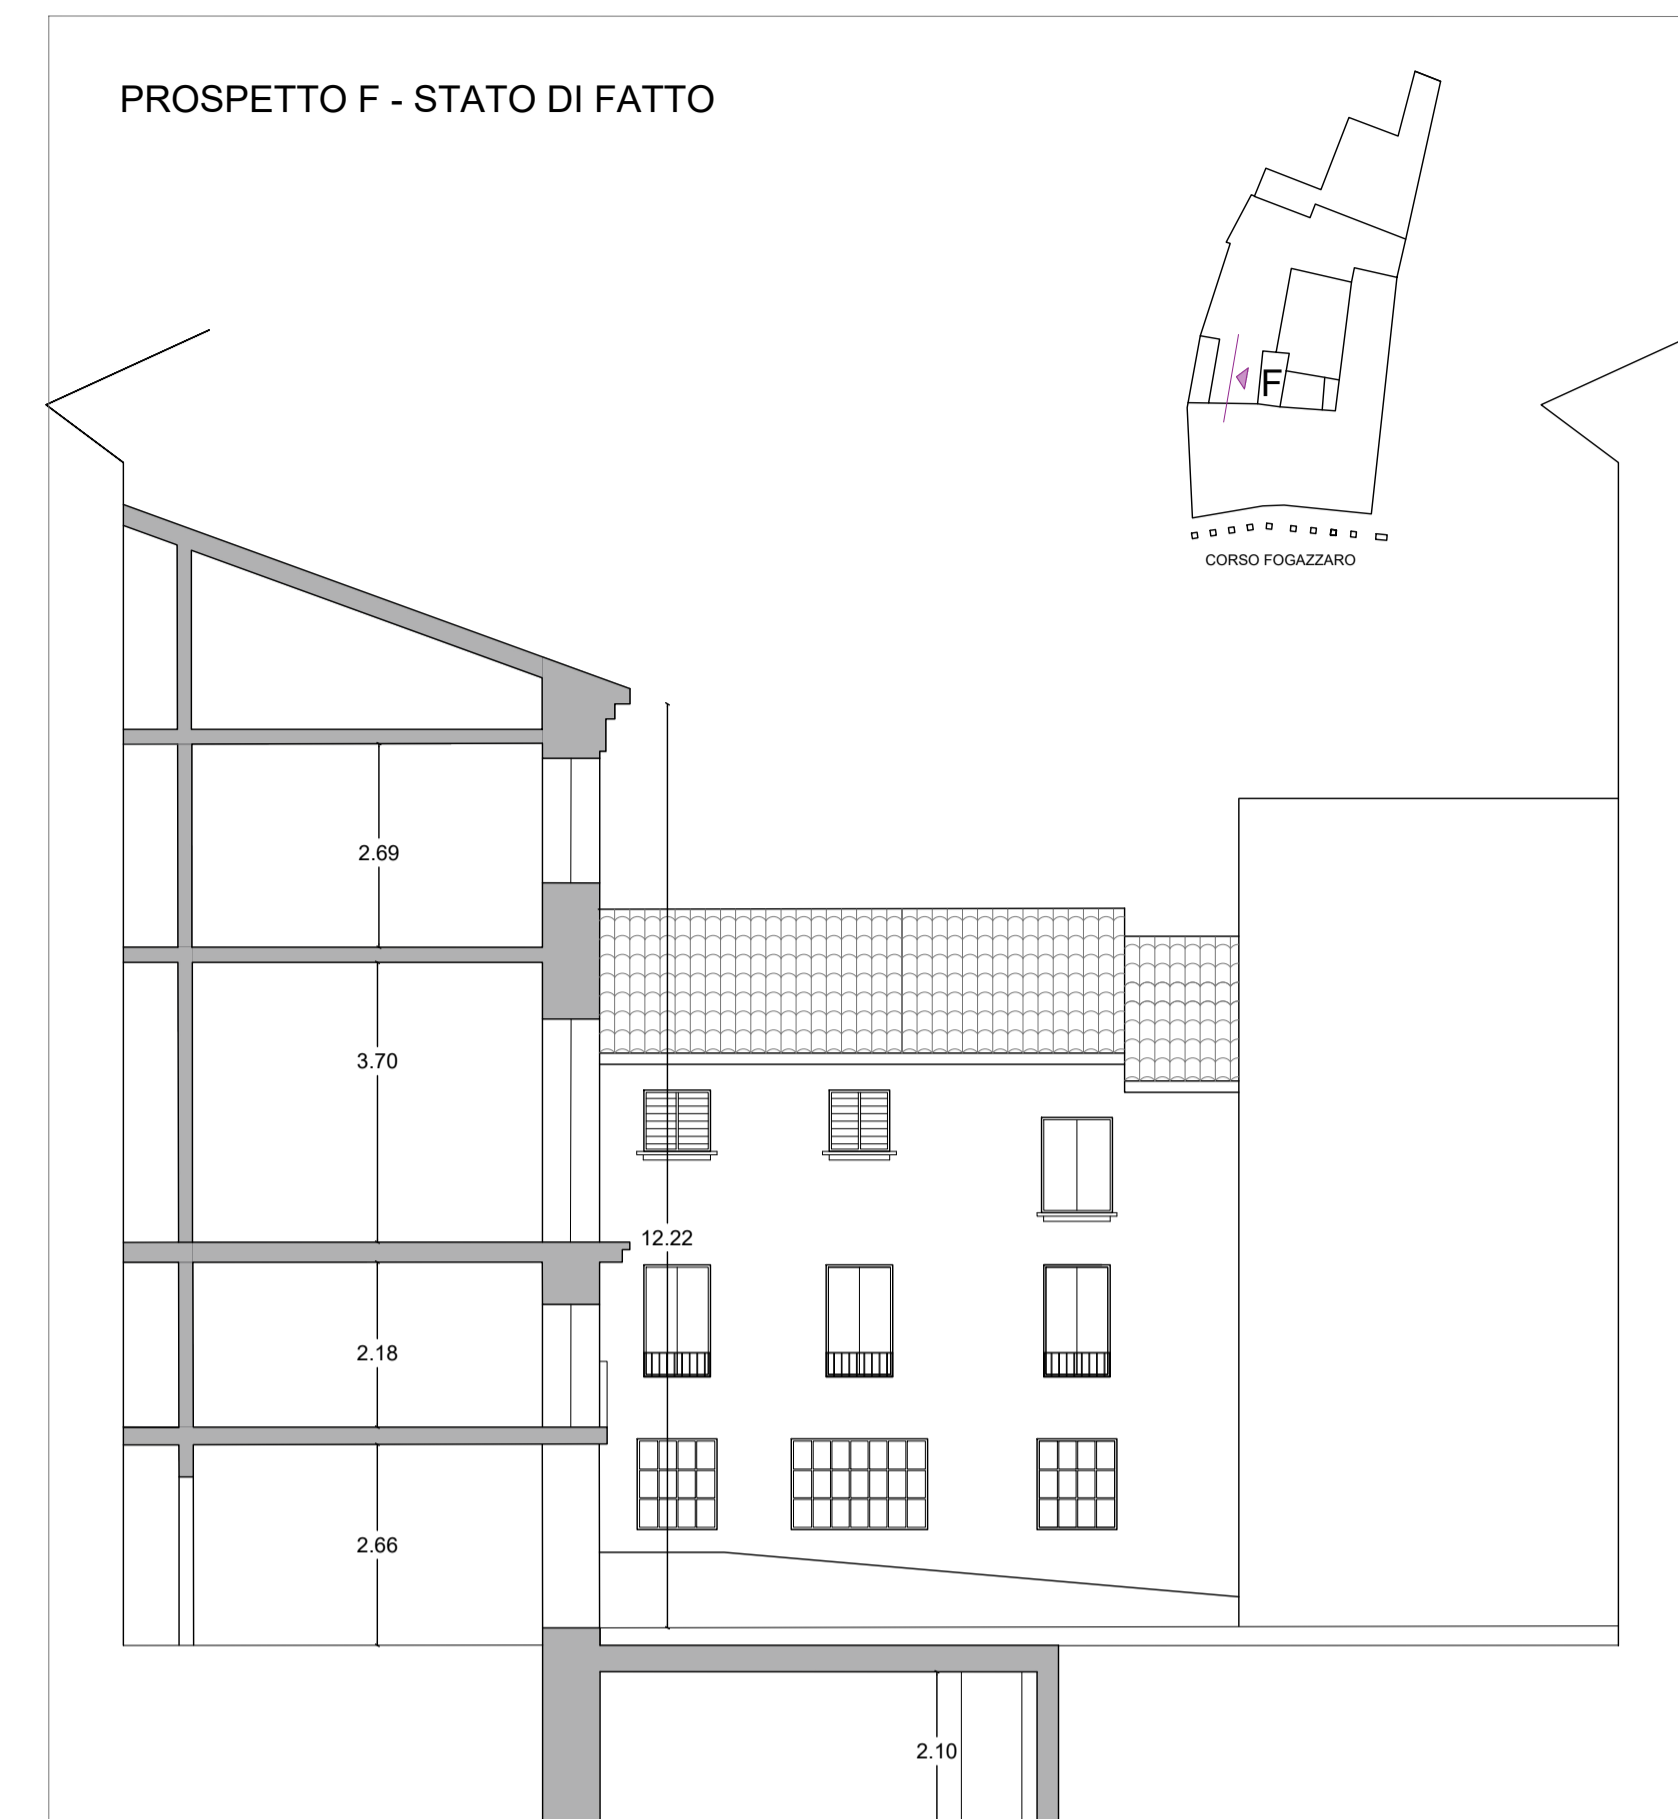


PROSPETTO D - STATO FUTURO



PROSPETTO E - STATO FUTURO

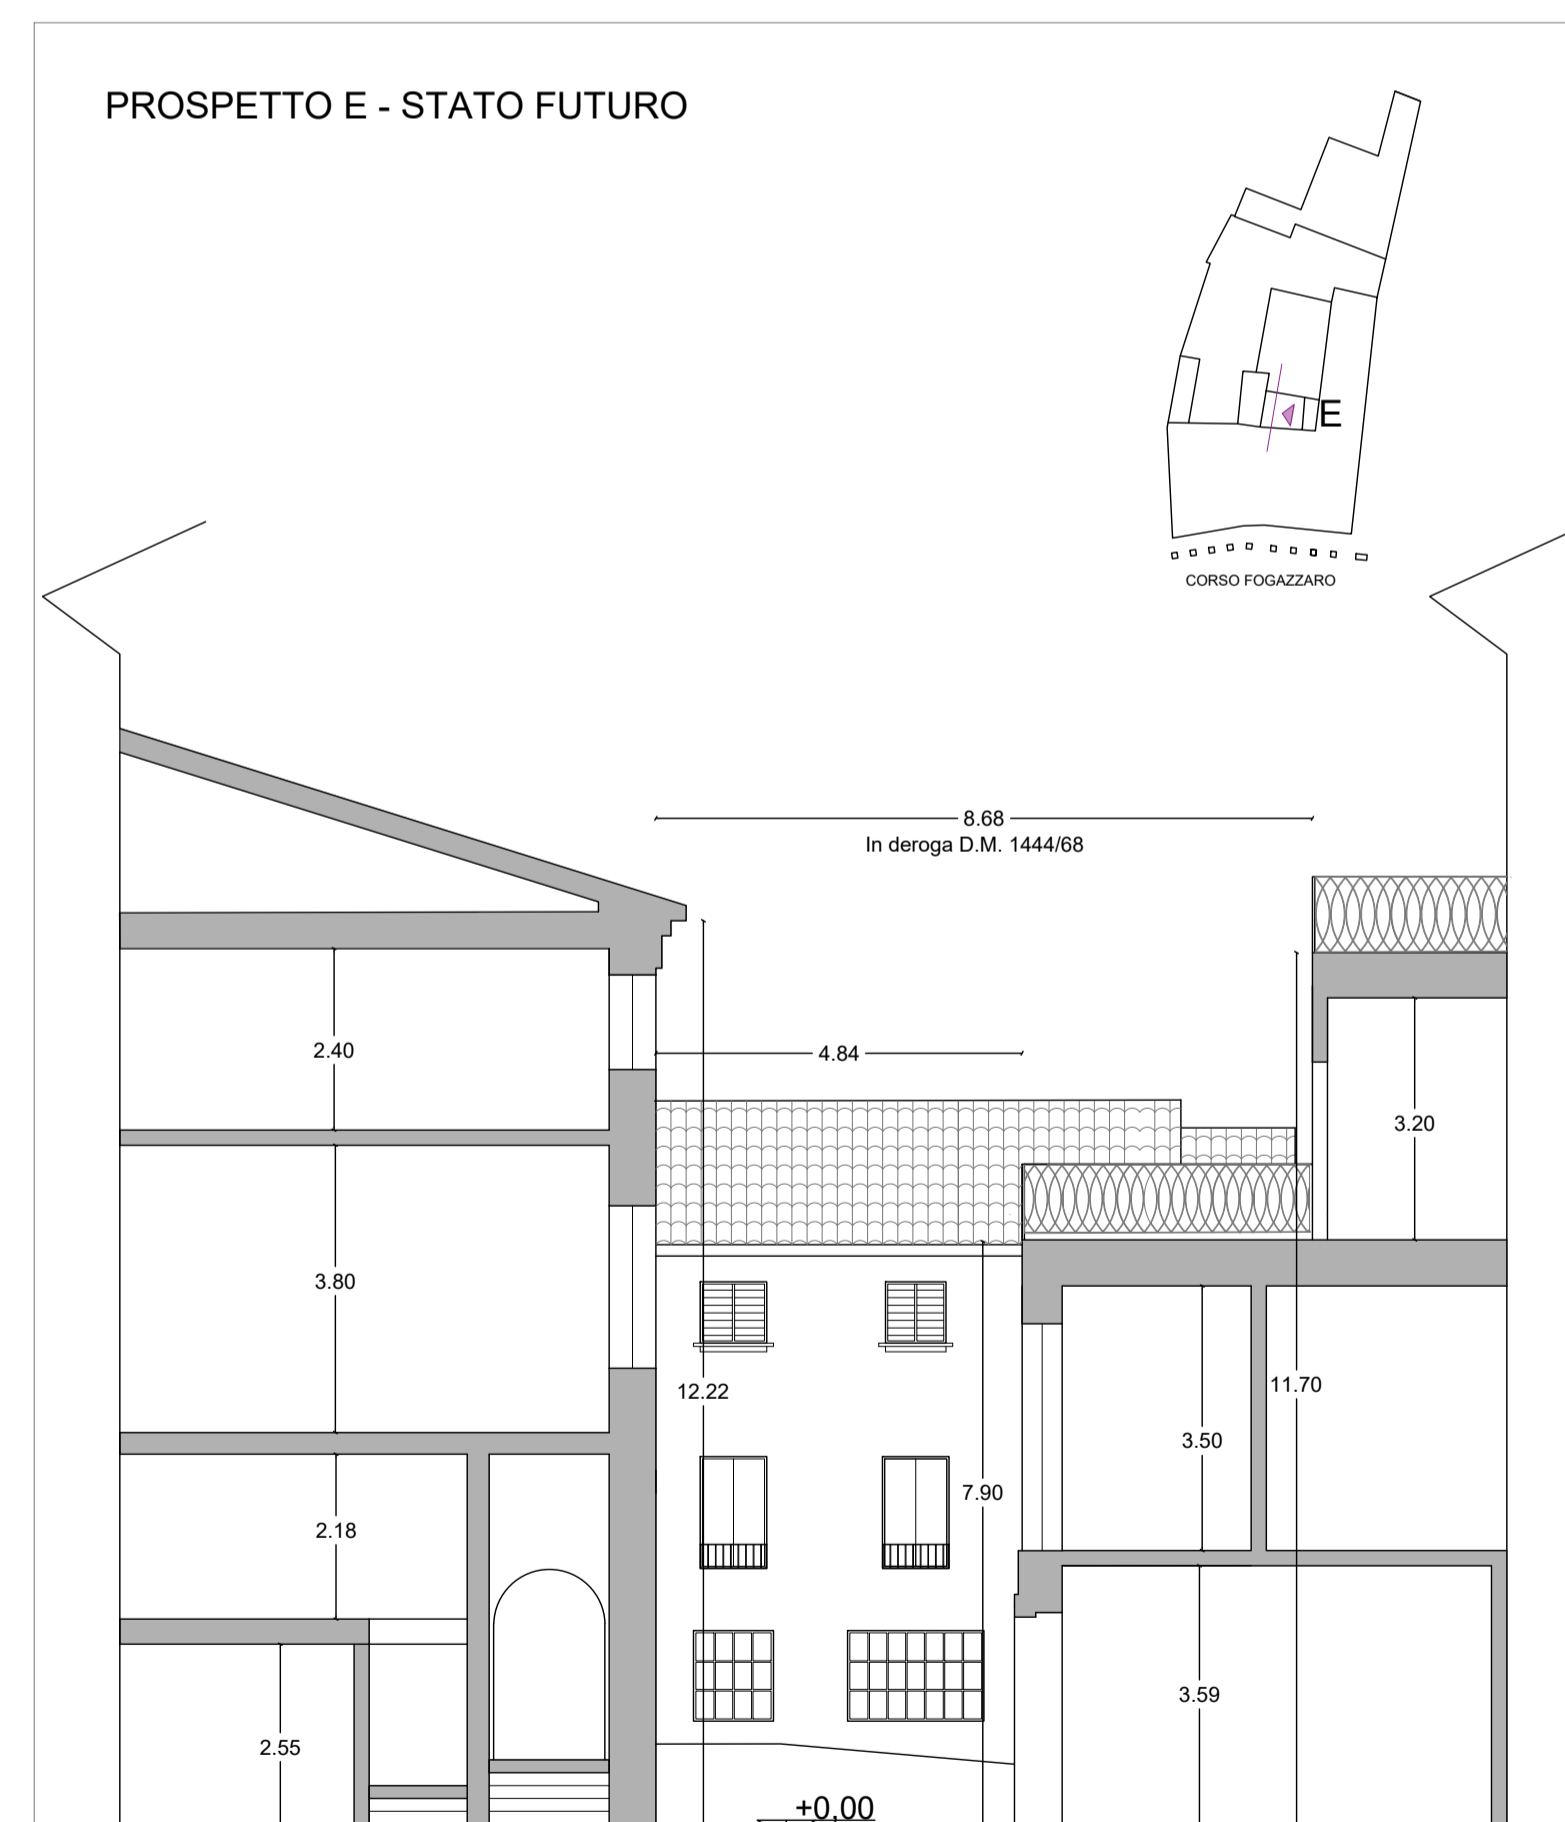

PROSPETTO F - STATO FUTURO

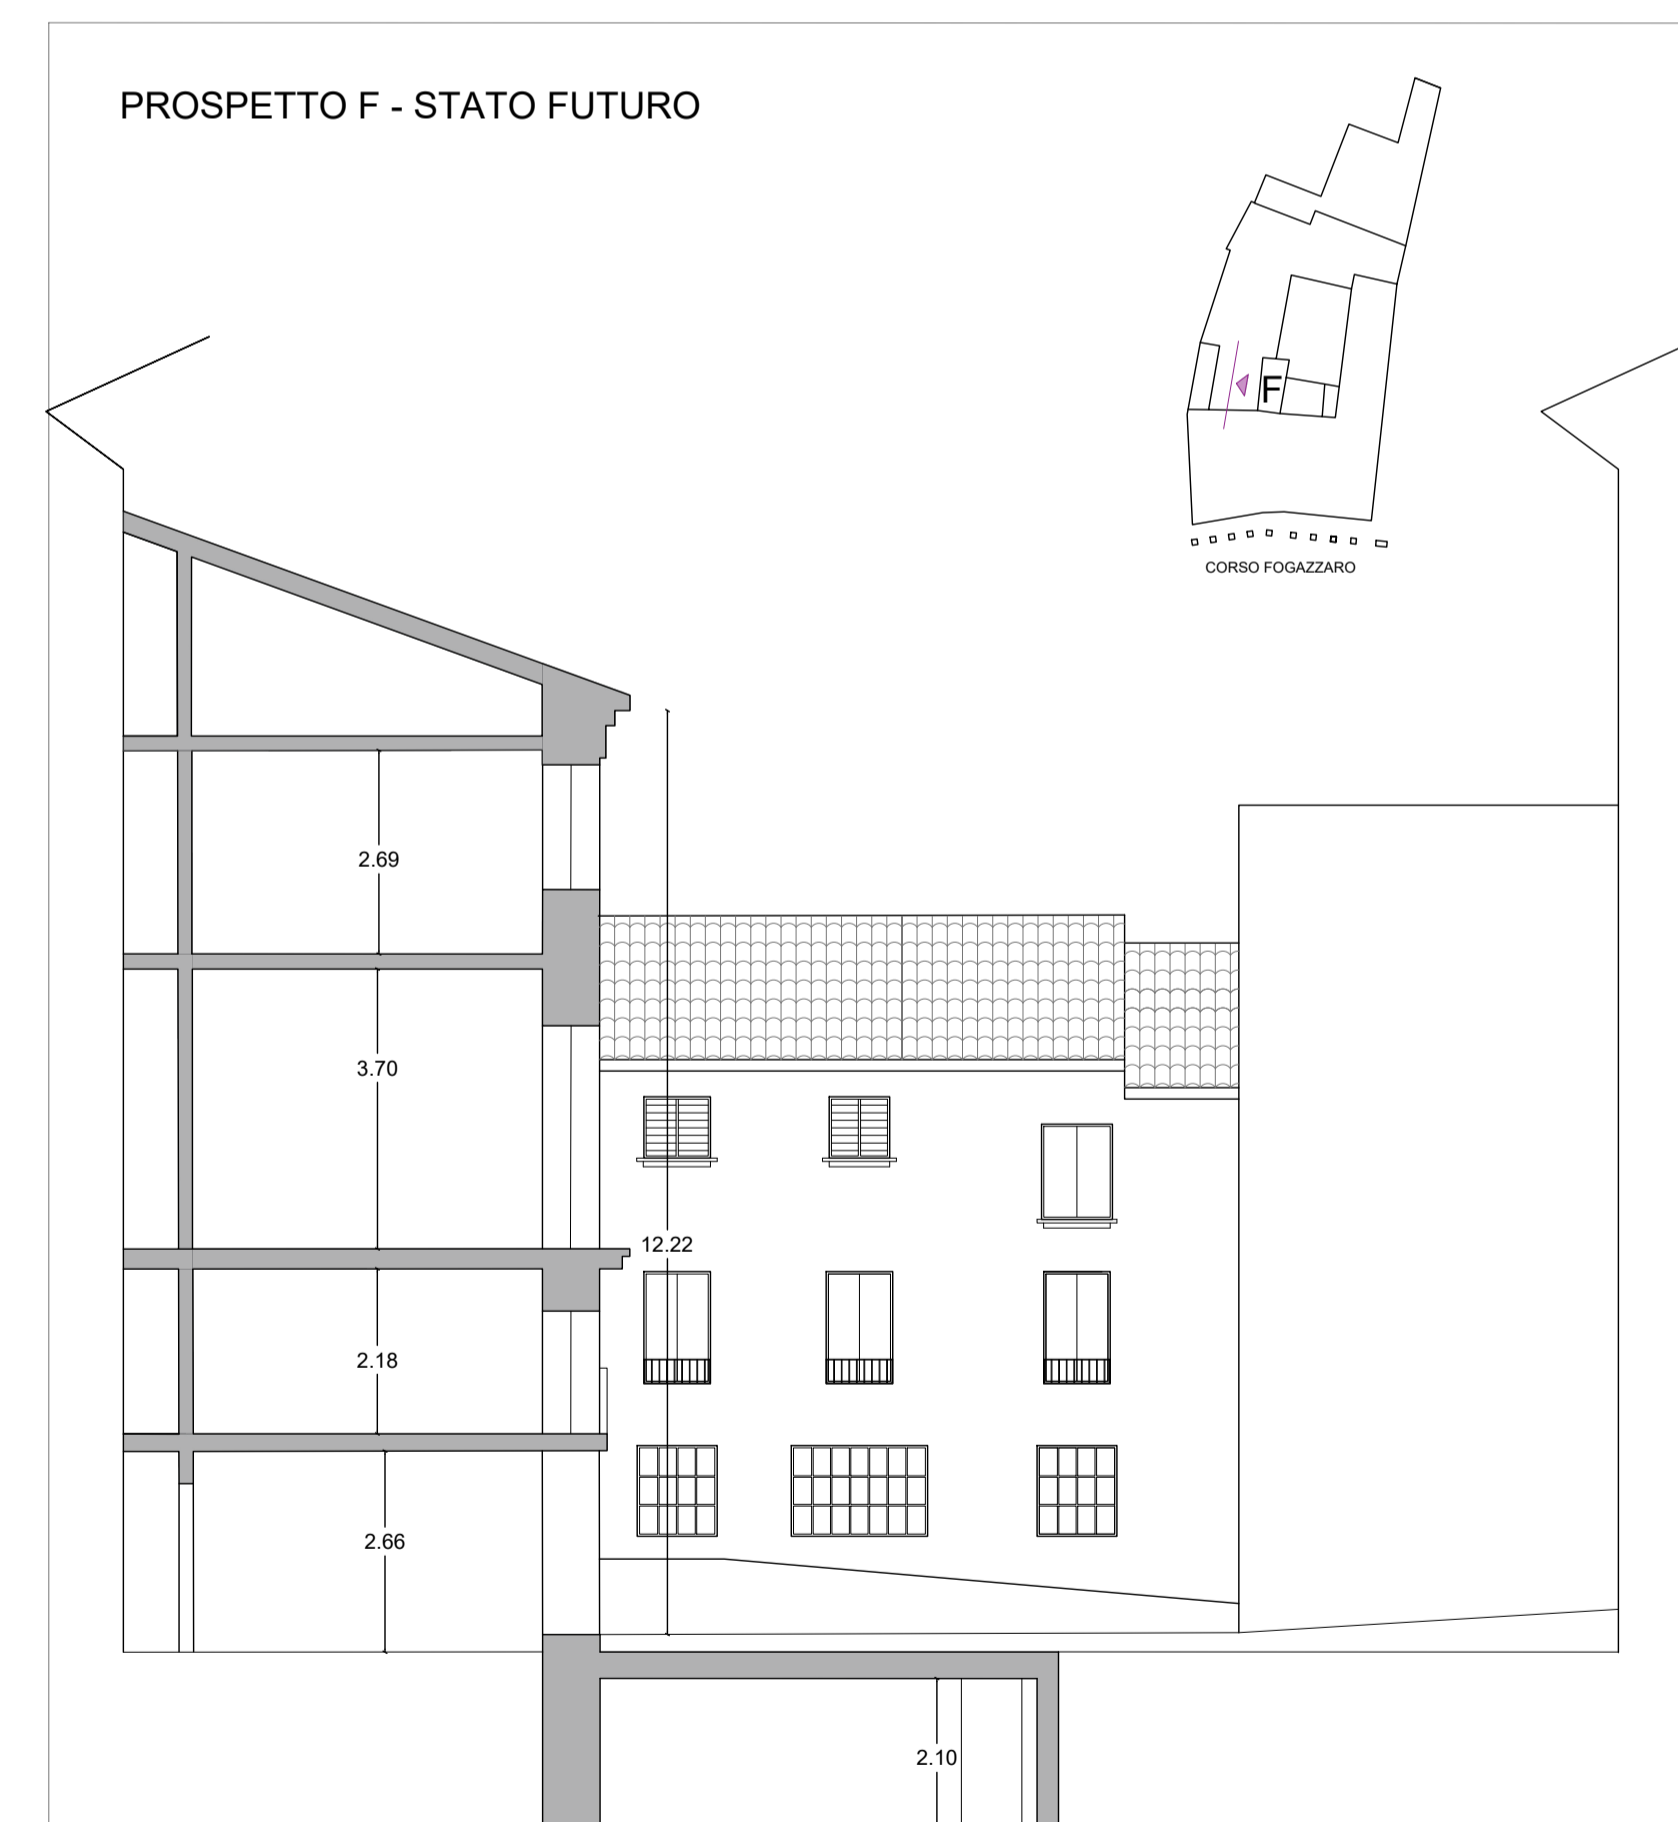

SCALA GRAFICA 1:100

