

PIANO QUARTO - STATO DI FATTO

- SOTTOTETTO - 323,1mq
- SCALE E ANDRONI COMUNI - 38,5mq

TOTALE UNITA'

Unità piano terra - Stato di Fatto

- n° 4 Unità commerciali
- n° 2 Residenziali
- n° 2 Laboratori

Unità piano primo - Stato di Fatto

- n° 1 Uffici
- n° 3 Residenziali

Unità piano secondo - Stato di Fatto


- n° 2 Residenziali

Unità piano terzo - Stato di Fatto

- n° 3 Residenziali

n° 4 Unità commerciali

- n° 1 Ufficio
- n° 10 Residenziali
- n° 2 Laboratori

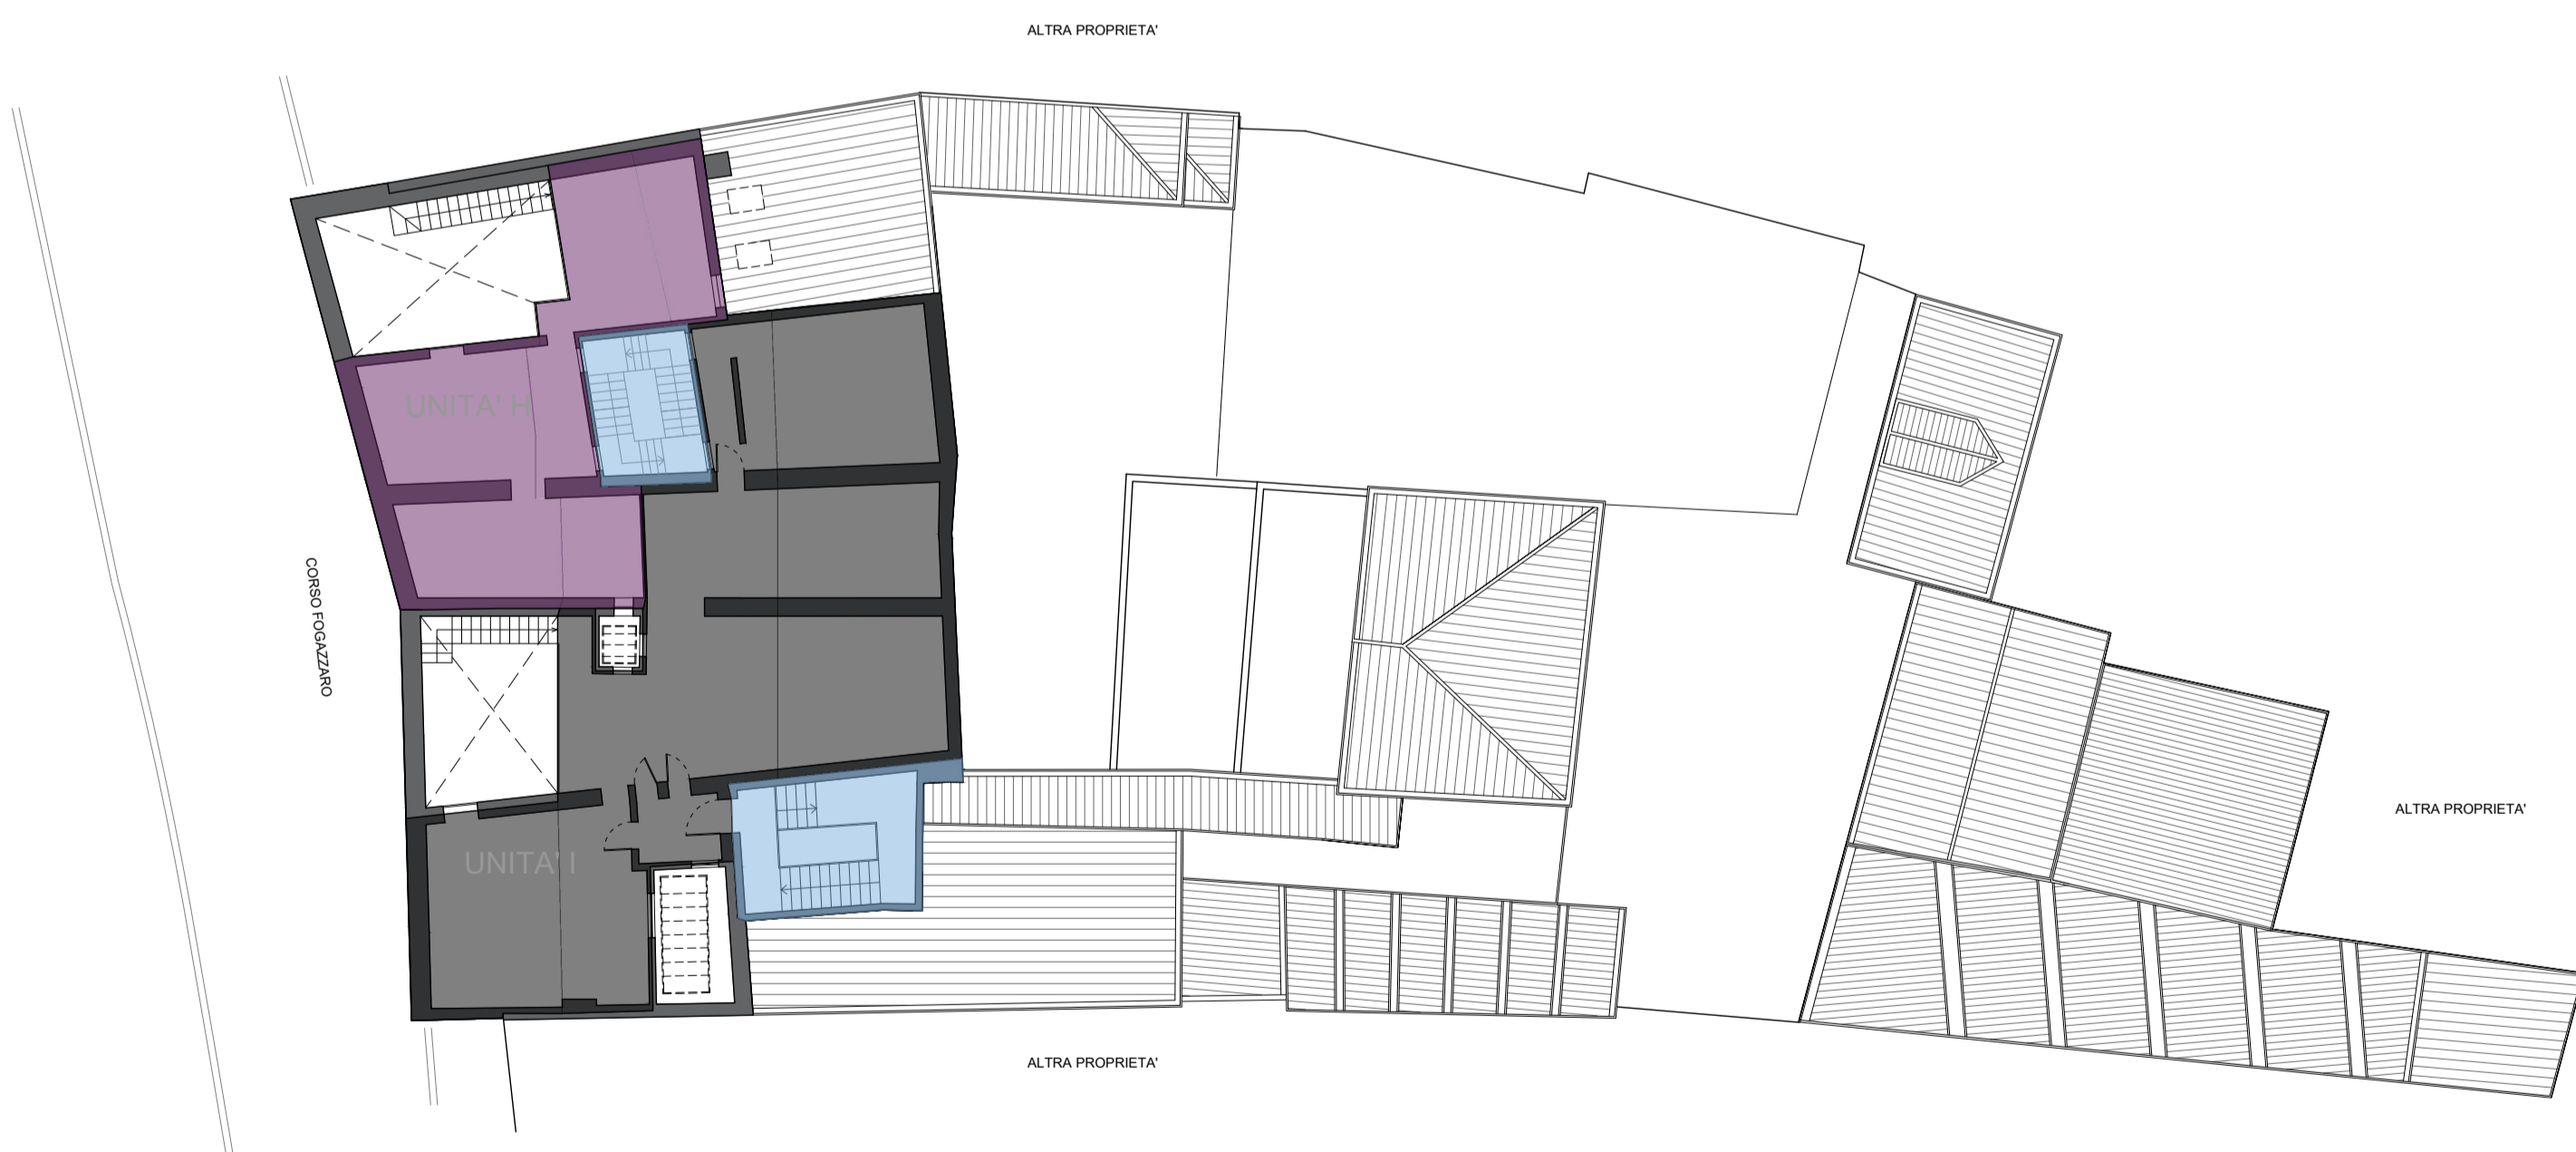

PIANO QUARTO - STATO FUTURO

- SOTTOTETTO UNITA' H (tot. 273,6) - 80,6mq
di cui superficie con h<1,8m 49,9mq
- SOTTOTETTO UNITA' I (tot. 348,2) - 176,0mq
di cui superficie con h<1,8m 97,6mq
- SCALE E ANDRONI COMUNI - 38,1mq

TOTALE UNITA'

Unità piano terra - Stato di Futuro

- n° 4 Unità commerciali
- n° 1 Residenziali

Unità piano primo - Stato Futuro

- n° 1 Uffici
- n° 3 Residenziali

Unità piano secondo - Stato Futuro

- n° 3 Residenziali


Unità piano terzo - Stato Futuro

- n° 2 Residenziali

n° 4 Unità commerciali

- n° 1 Ufficio
- n° 9 Residenziali

SCALA GRAFICA

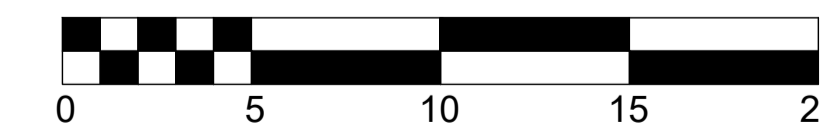

*Quanto rappresentato nello stato futuro potrà essere oggetto di lievi modifiche o diversa distribuzione. Tali modifiche non comporteranno variante al P.U.A.