DIMENSIONAMENTO URBANISTICO
Piano Terra

	h/hmedia	Sup. utile	mc
A0	2,88	156,50	450,72
B0	2,80	26,55	74,34
C0	4,65	13,45	62,54
D0	5,39	42,35	228,27
E0	5,38	70,95	381,71
F0	2,88	135,55	390,38
G0	3,66	40,45	148,05
H0	3,77	83,55	314,98
I0	3,27	31,35	102,51
J0	3,57	44,05	157,26
J0.1	3,57	33,30	118,88
K0	3,79	46,85	177,56
L0	3,10	37,45	116,10
M0	3,47	51,00	176,97
N0	3,75	44,95	168,56
O0	3,39	89,05	301,88
P0	4,94	19,55	96,57
Totale		966,9	3467,28

DIMENSIONAMENTO URBANISTICO
Piano Terzo

	h/hmedia	Sup. utile	mc
A3	2,84	373,95	1062,02
B3	1,70	36,20	61,54
C3	3,00	30,90	92,70
D3	3,99	84,80	338,35
E3	1,40	24,95	34,93
Totale		550,80	1589,54

DIMENSIONAMENTO URBANISTICO
Piano Primo

	h/hmedia	Sup. utile	mc
A1	2,51	156,55	392,94
B1	2,40	26,70	64,08
C1	3,29	16,80	55,27
D1	2,45	108,95	266,93
E1	3,03	119,70	362,70
F1	4,11	60,00	246,60
G1	3,91	90,05	352,10
H1	3,84	50,15	192,58
I1	2,90	36,80	106,72
Totale		665,70	2039,92

DIMENSIONAMENTO URBANISTICO
Piano Quarto - Sottotetto

	h/hmedia	Sup. utile	mc
A4	2,36	373,75	882,05
Totale		373,75	882,05

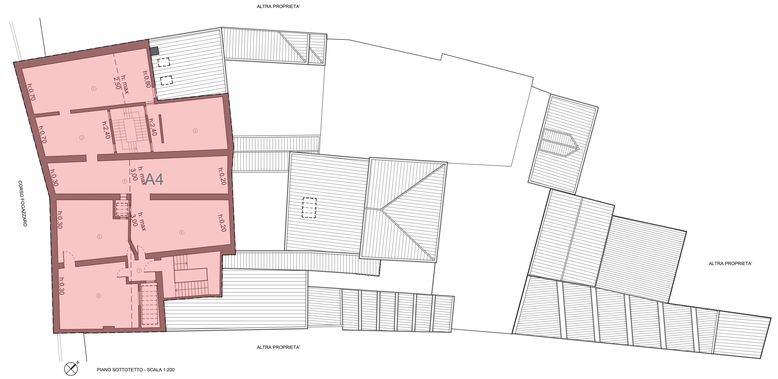

DIMENSIONAMENTO URBANISTICO
Totale

	Sup. Utile	mc
Piano Terra	966,9	3467,28
Piano Primo	665,70	2039,92
Piano Secondo	707,5	2559,38
Piano Terzo	550,80	1589,54
Piano Sottotetto	373,75	882,05
Totale	3264,65	10538,17

DIMENSIONAMENTO URBANISTICO
Piano Secondo

	h/hmedia	Sup. utile	mc
A2	4,00	389,85	1559,40
B2	3,48	26,65	92,74
C2	3,34	2,60	8,68
D2	3,47	108,70	377,19
E2	4,00	84,00	336,00
F2	1,96	59,00	115,64
G2	1,90	36,70	69,73
Totale		707,5	2559,38

SCALA GRAFICA

STudio67
Contrà Porta Santa Lucia 122 36100 Vicenza tel. 0444 306235
www.studio67.eu info@studio67.eu studio67architettoalbertostocco@archiworldpec.it

COMUNE DI VICENZA

TAVOLA n. 16
STATO DI FATTO - CALCOLO VOLUMI
PIANTA E SEZIONI - SCALA 1:200

Documento firmato digitalmente dal progettista
PROGETTISTA Arch. Alberto Stocco
Collaboratori
Geom. Nicola Romani
Documento firmato digitalmente dal procuratore del committente
COMMITTENTE CONDOMINIO PIGATTI

Ordine degli Architetti Pianificatori, Paesaggisti e Conservatori Provincia di Vicenza
ARCHITETTO Sezione A
ALBERTO STOCCO n° 896

OGGETTO
Piano di Recupero di iniziativa privata "Complesso Palazzo Pigatti" sito in Corso Fogazzaro a Vicenza (VI) - PUA in variante al PI ai sensi dell'art 20 comma 8 ter della LR 11/2004

DATA 10/01/2023