


Calcolo Superfici Piano Terra

N°	Destinazione d'uso	Su	h/media
1	Bottega	14,90	2,58
2	Negozi	55,50	2,60
3	Ripostiglio	1,50	2,60
4	Ripostiglio	4,05	2,60
5	Ripostiglio	1,60	2,60
6	Retro bottega	21,70	2,60
7	Ripostiglio	9,45	2,60
8	Retro bottega	15,70	2,58
9	Bagno	2,40	2,62
10	Corte Comune	53,45	/
11	Ripostiglio Comune	3,95	3,97
12	Ripostiglio comune	1,40	3,97
13	Bagno	1,85	3,97
14	Corte Comune	35,05	/
15	Portico Comune	41,65	5,06
16	Negozi	49,05	2,55
17	Bottega	35,30	2,50
18	Disimpegno	2,50	2,50
19	Disimpegno	3,50	2,50
20	Ripostiglio	5,00	2,50
21	Sgombero comune	31,80	3,27
22	Garage	15,70	3,40
23	Ripostiglio Comune	31,80	3,27
24	Garage	24,85	3,37
25	Magazzino	7,60	3,57
26	Magazzino	27,75	3,27
27	Magazzino	16,20	3,57
28	Sottoscala	2,50	3,38
29	Laboratorio	22,90	3,38
30	Magazzino	95,85	2,80
31	Bagno	1,15	2,95
32	Laboratorio	37,10	2,95
33	Laboratorio	41,90	3,27
34	Tinello	11,00	2,90
35	Ingresso	5,50	2,90
36	Cucina	11,40	2,90
37	Orto	166,40	/
38	Corte Comune	122,00	/
39	Portico Comune	37,15	3,25

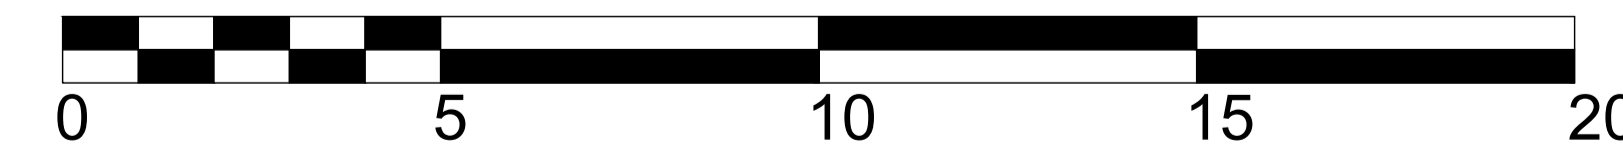

SCALA GRAFICA 1:100



PIANO TERRA - SCALA 1:100

STUDIO67

Contrà Porta Santa Lucia 122 36100 Vicenza tel. 0444 306235
www.studio67.eu info@studio67.eu studio67architettoalbertostocco@archiworldpec.it

COMUNE DI VICENZA

TAVOLA n. 19
STATO DI FATTO: PIANO TERRA
RILIEVO PIANTA - SCALA 1:100

Documento firmato digitalmente dal progettista

PROGETTISTA Arch. Alberto Stocco
Collaboratori
Geom. Nicola Romani

Documento firmato digitalmente dal procuratore del committente
COMMITTENTE CONDOMINIO PIGATTI



OGGETTO
Piano di Recupero di iniziativa privata "Complesso Palazzo Pigatti" sito in Corso Fogazzaro a Vicenza (VI) - PUA in variante al PI ai sensi dell'art 20 comma 8 ter della LR 11/2004

DATA 10/01/2023