


N°	Destinazione d'uso	Su	h/media
1	Camera	12,30	2,10
2	Studio	16,15	2,10
3	Disimpegno	18,55	2,10
4	Corridoio	4,35	2,10
5	Ripostiglio	5,90	2,10
6	Camera	19,05	2,10
7	Soggiorno	28,50	2,15
8	Cucina	15,70	2,20
9	Bagno	2,40	2,24
10	Bagno	5,30	2,47
11	Bagno	2,65	2,55
12	Cucina	11,90	3,40
13	Camera	12,40	3,40
14	Disimpegno	10,75	3,40
15	Camera	13,45	3,10
16	Soggiorno	15,10	3,10
17	Disimpegno	12,10	3,10
18	Cucina	7,80	2,93
19	Camera	8,15	2,93
20	Bagno	4,20	2,93
21	Bagno	2,80	2,85
22	Camera	14,50	2,85
23	Cucinino	3,00	2,85
24	Ingresso	7,85	2,85
25	Soggiorno	18,25	2,85
26	Ingresso	9,95	3,50
27	Atrio Comune	39,30	2,83
28	Ingresso	9,25	2,75
29	Guardaroba e deposito	35,30	2,08
30	Mostra Negozio	49,10	2,25
31	Camera	11,40	2,70
32	Camera	11,00	2,70
33	Deposito	41,90	3,10

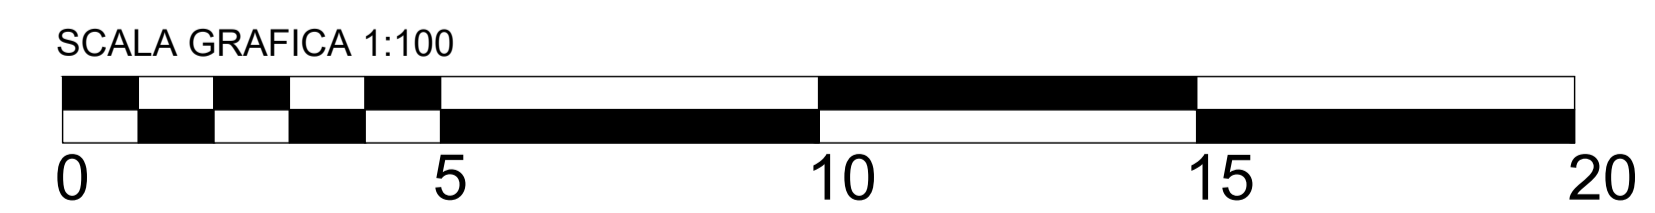

PIANO PRIMO - SCALA 1:100