


N°	Destinazione d'uso	Su	h/media
1	Sottotetto 1	48,50	1,63
2	Sottotetto 2	23,55	1,55
3	Sottotetto 3	29,80	1,30
4	Sottotetto 4	47,75	1,63
5	Sottotetto 5	31,15	1,65
6	Sottotetto 6	38,20	1,60
7	Ingresso	4,50	3,00
8	Sottotetto 7	37,60	1,65

ALTRA PROPRIETA'




ALTRA PROPRIETA'

ALTRA PROPRIETA'

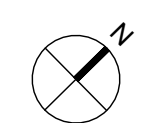

PIANO SOTTOTETTO - SCALA 1:100

SCALA GRAFICA 1:100

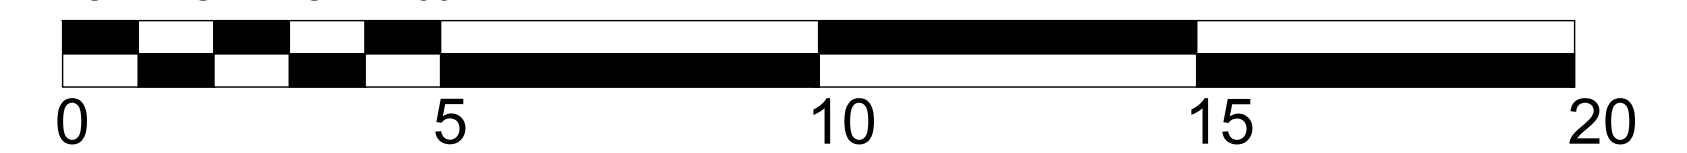

**STudio67**

Contrà Porta Santa Lucia 122 36100 Vicenza tel. 0444 306235  
www.studio67.eu info@studio67.eu studio67architettoalbertostocco@archiworldpec.it

COMUNE DI VICENZA

TAVOLA n. 23  
STATO DI FATTO: PIANO QUARTO - SOTTOTETTO  
RILIEVO PIANTA - SCALA 1:100

Documento firmato digitalmente dal progettista

**PROGETTISTA** Arch. Alberto Stocco  
Collaboratori  
Geom. Nicola Romani

Documento firmato digitalmente dal procuratore del committente  
**COMMITTENTE** CONDOMINIO PIGATTI



**OGGETTO**  
Piano di Recupero di iniziativa privata "Complesso Palazzo Pigatti" sito in Corso Fogazzaro a Vicenza (VI) - PUA in variante al PI ai sensi dell'art 20 comma 8 ter della LR 11/2004

DATA 10/01/2023