



ALTRA PROPRIETA'

CORSO FOGAZZARO

ALTRA PROPRIETA'

ALTRA PROPRIETA'

SCALA GRAFICA 1:100

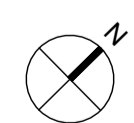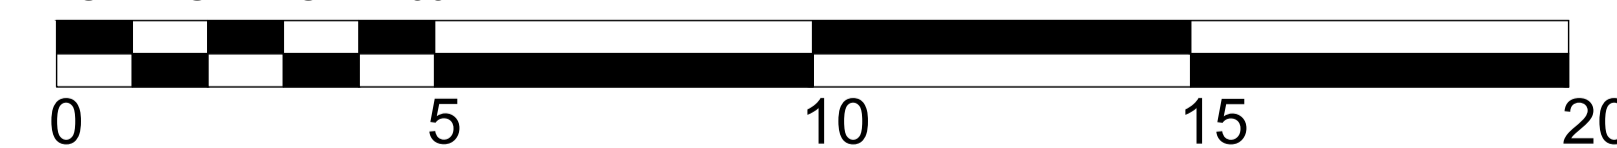

PIANO COPERTURA - SCALA 1:100

STudio67

Contrà Porta Santa Lucia 122 36100 Vicenza tel. 0444 306235
www.studio67.eu info@studio67.eu studio67architettoalbertostocco@archiworldpec.it

COMUNE DI VICENZA

TAVOLA n. 24
STATO DI FATTO: COPERTURA
RILIEVO PIANTA - SCALA 1:100

Documento firmato digitalmente dal progettista

PROGETTISTA Arch. Alberto Stocco
Collaboratori
Geom. Nicola Romani

Documento firmato digitalmente dal procuratore del committente
COMMITTENTE CONDOMINIO PIGATTI



OGGETTO
Piano di Recupero di iniziativa privata "Complesso Palazzo Pigatti" sito in Corso Fogazzaro a Vicenza (VI) - PUA in variante al PI ai sensi dell'art 20 comma 8 ter della LR 11/2004

DATA 10/01/2023