




ESTRATTO PAT: Elaborato 1 - Carta dei Vincoli e della Pianificazione Territoriale
 approvato dalla Conferenza di Servizi in data 26/08/2010
 aggiornato con delibera di C.C. n. 4 del 23/01/2023
 Scala 1:10000



ESTRATTO P.I.: Elaborato 2 - Vincoli e tutele
 Approvazione con delibera di Consiglio Comunale n. 10 del 07/02/2013
 Variante per il rinnovo delle previsioni urbanistiche in decadenza - DCC n. 16 del 04/03/2021 - aggiornato con determina dirigenziale n. 1355 del 14/06/2022
 Scala 1:5000

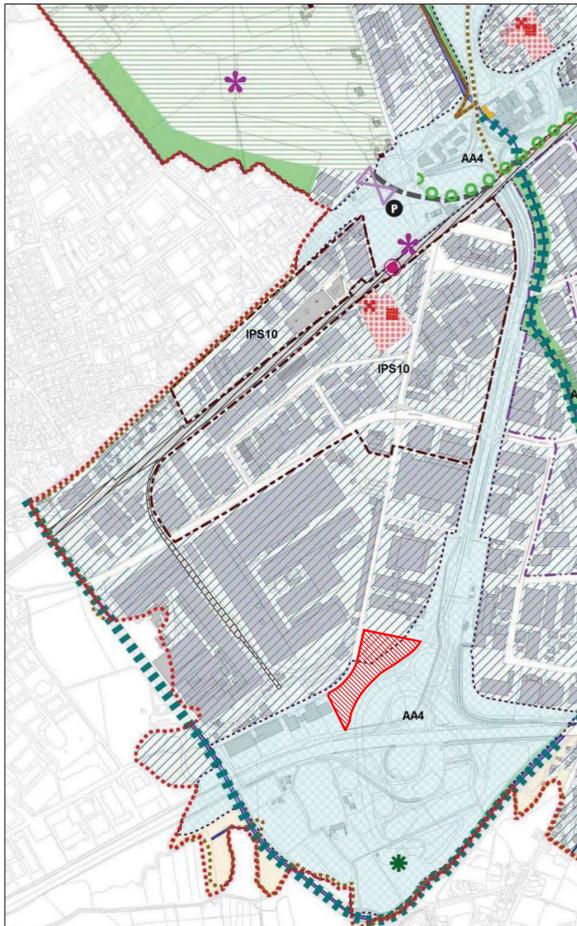

ESTRATTO PAT: Elaborato 4 - Carta delle trasformabilità
 approvato dalla Conferenza di Servizi in data 26/08/2010
 aggiornato con delibera di C.C. n. 21 del 28/05/2020
 Scala 1:10000



ESTRATTO P.I.: Elaborato 3 - Zonizzazione
 Approvazione con delibera di Consiglio Comunale n. 10 del 07/02/2013
 Variante per il rinnovo delle previsioni urbanistiche in decadenza - DCC n. 16 del 04/03/2021 - aggiornato con determina dirigenziale n. 1355 del 14/06/2022
 Scala 1:5000

Progettista:

COMUNE DI VICENZA
 Provincia di Vicenza

COMPLESSO PRODUTTIVO ACCIAIERIE VALBRUNA S.p.A.
 Ampliamento stabilimento sede per incremento potenzialità produttive

Inquadramento urbanistico
 Estratto PAT: Carta dei vincoli e della pianificazione territoriale
 Carta delle trasformabilità
 Estratto P.I.: Vincoli e tutele - Zonizzazione

Scala:
 1: 5000
 1: 10000

Direttore dei Lavori

Acciaierie Valbruna S.p.A.
 Viale della Scienza, 25
 36100 Vicenza

Redatto:
 arch. Alberto Mattiello
 Approvato:
 ing. Ernio Gechele

Revisioni:

00	04.12.2023	Aggiornamenti:
01	12.12.2023	Bozza
02	08.01.2024	Proposta per autostrada
03	15.01.2024	Riduzione dimensioni fabbricato come da richieste Autostrada
04	06.02.2024	Ottimizzazione dimensioni fabbricato - area a servizi esterna
		Elaborato per P.d.C.

Data: 06.02.2024 | La presente revisione sostituisce ed annulla tutte le precedenti | Tavola n. **AR.1502.4**

AV.AR.1502.4.DWG

ennio gechele
 Ingegnere

36100 - vicenza - contrò oratorio dei servi, 21 - tel. +39 0444 324637 - e-mail ennio.gechele@gmail.com - Partita IVA 01270190240