

LEGENDA

- TESSUTO URBANO ESISTENTE
- COMPARTO DI INTERVENTO PU8 4535 mq
- PERIMETRO 30 m
- PERIMETRO GARAGE INTERRATO
1833 mq < 3628 mq (80% superficie comparto)
N.T.O. art. 25 comma 2
- AREA RESIDENZIALE E PRIVATA 1550 mq
- SAGOMA DEI FABBRICATI INDICATIVA E NON VINCOLANTE

AREE PRIVATE DA VINCOLARE AD USO PUBBLICO


- SPAZI PRIVATI A USO PUBBLICO 494 mq

AREE DA CEDERE AL COMUNE DI VICENZA

- VERDE ATTREZZATO, MARCIAPIEDI E PISTE CICLABILI, STRADE, PARCHEGGI 2491 mq

MANUTENZIONE DELLE OPERE

- MANUTENZIONE A CARICO DEL PRIVATO
- MANUTENZIONE A CARICO DEL COMUNE

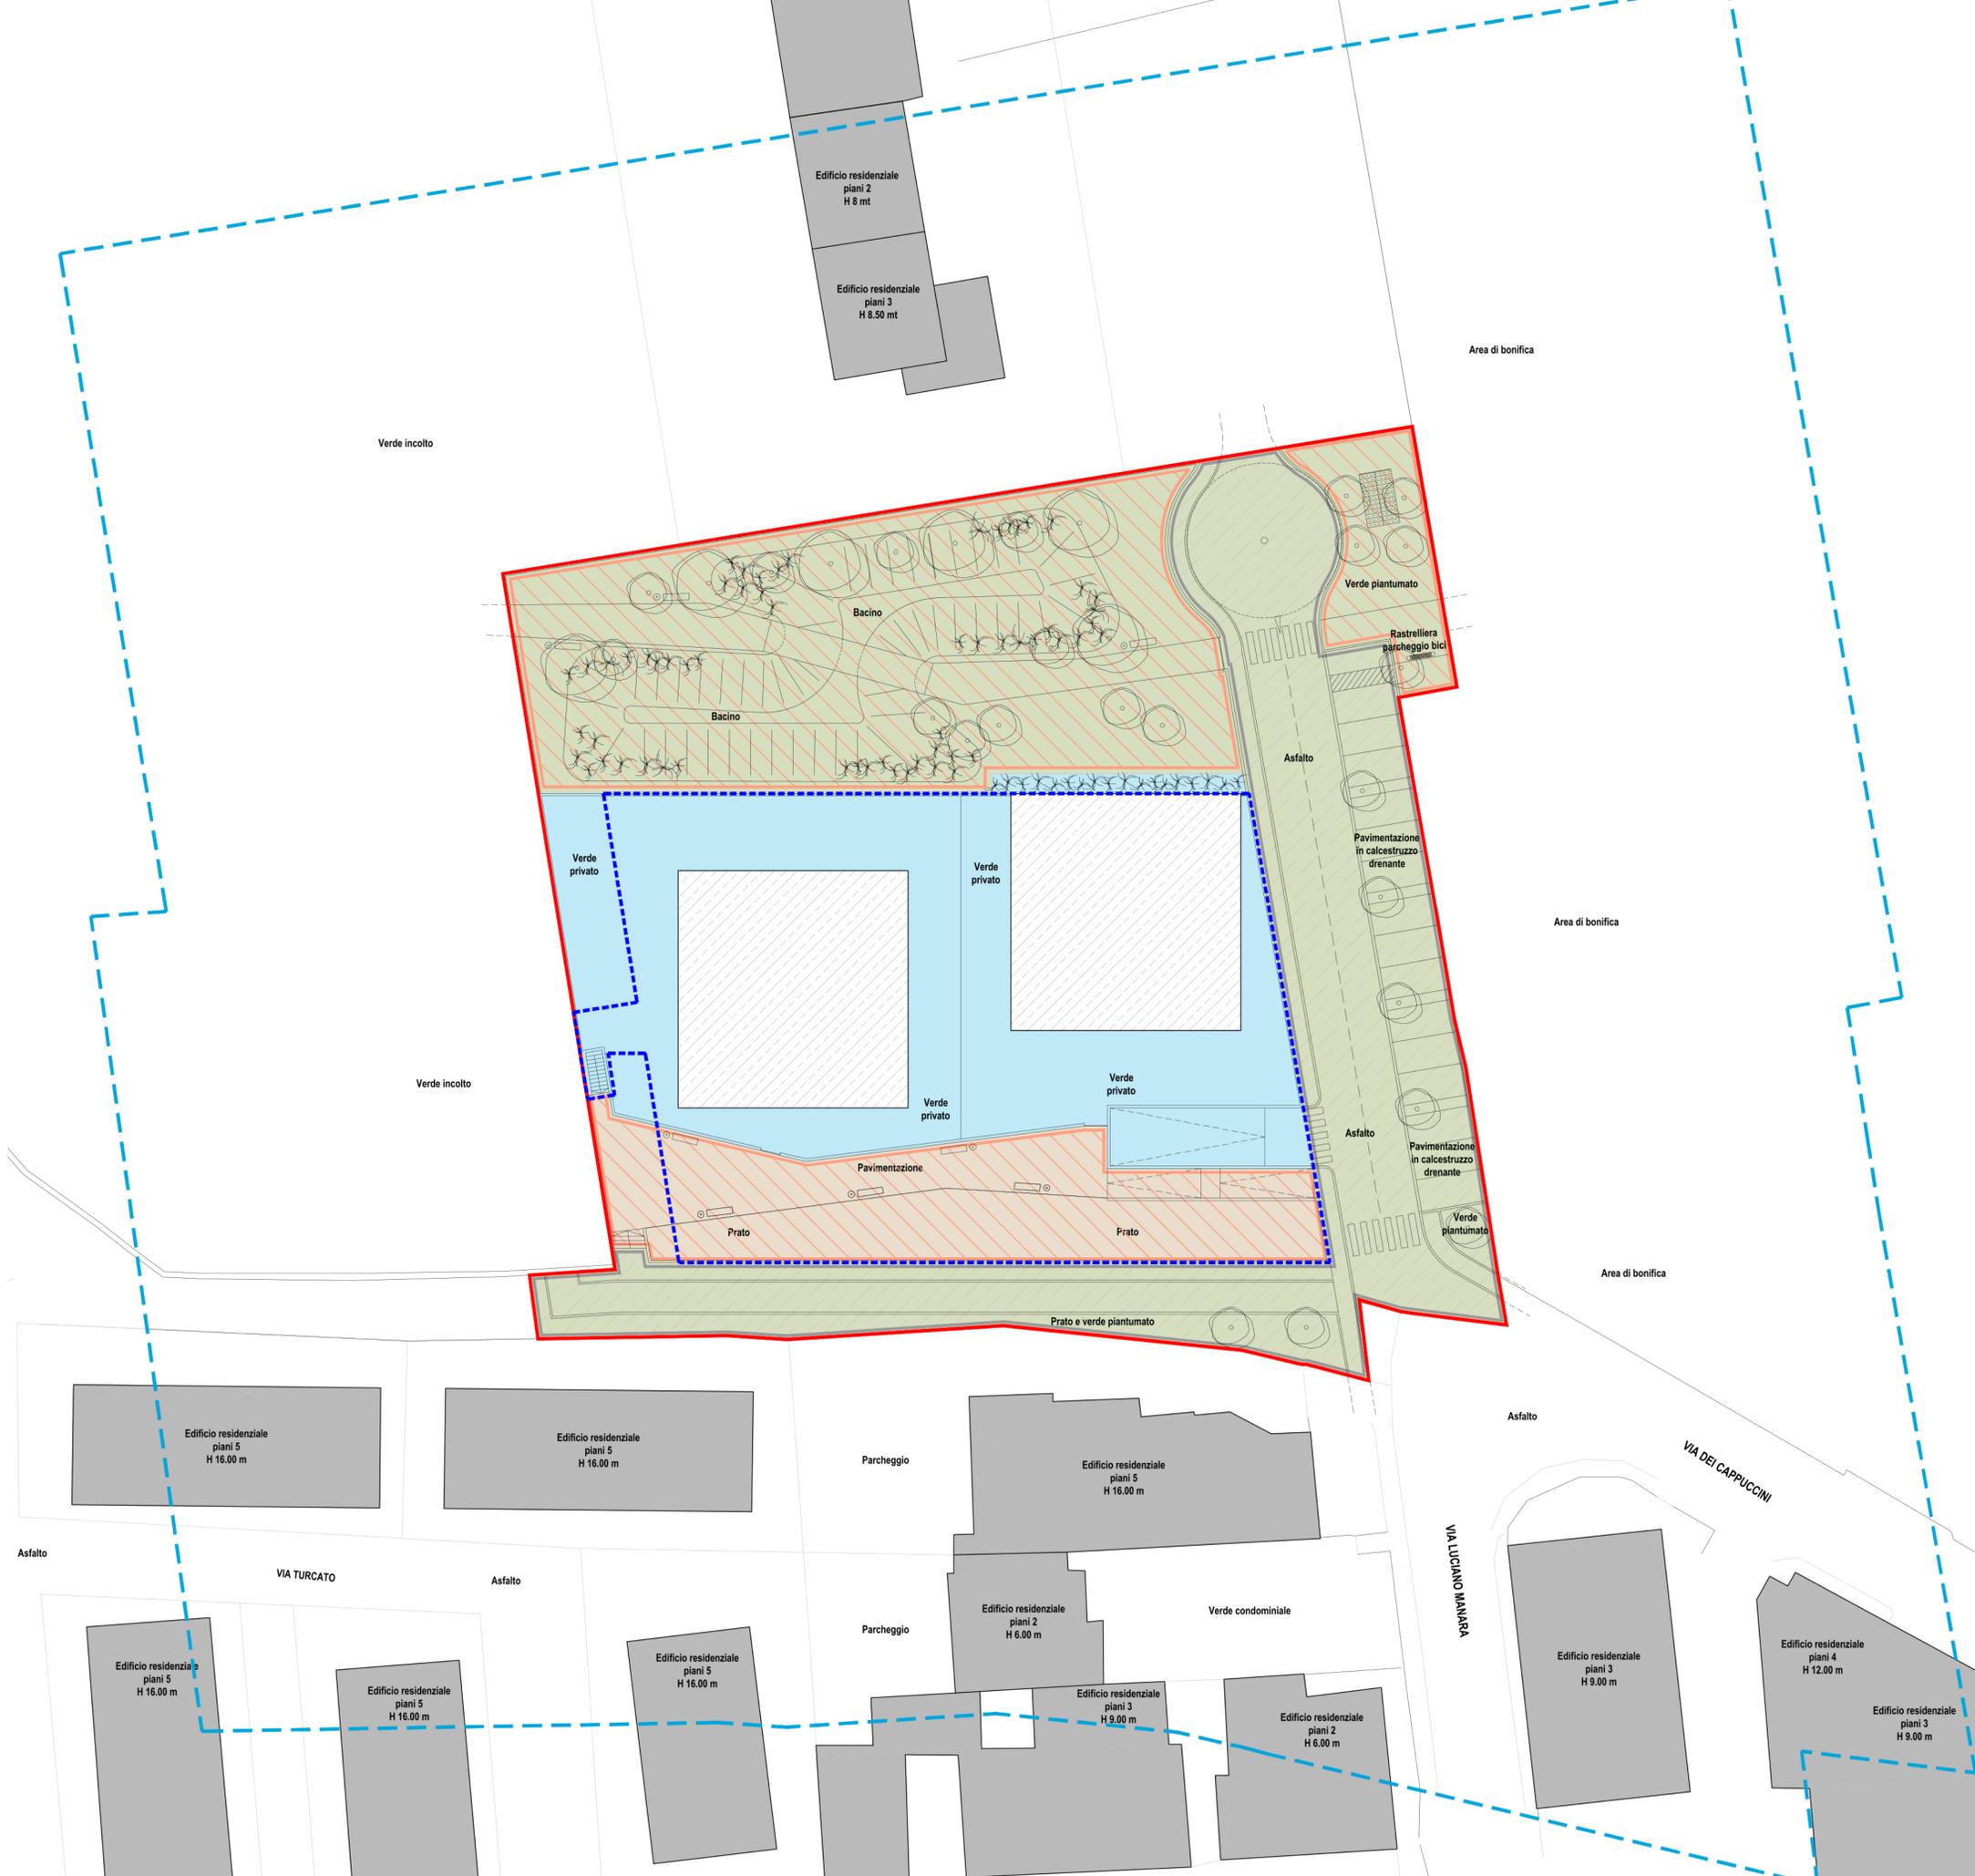

COMUNE	VICENZA	PROVINCIA	VICENZA
PROGETTO	PU8 DUE TORRI		
TAVOLA	AREE DA CEDERE ALL'AMMINISTRAZIONE COMUNALE		
COMMITTENTE	QUERENA srl		
SCALA	1:250	TAVOLA N.	07
DATA	Luglio 2024		

PROGETTISTA
ONO Architettura
Arch. Antonio Galdeman
Iscritto all'Ordine degli Architetti di Vicenza al numero 2441
Procuratore della pratica
Firmato digitalmente