



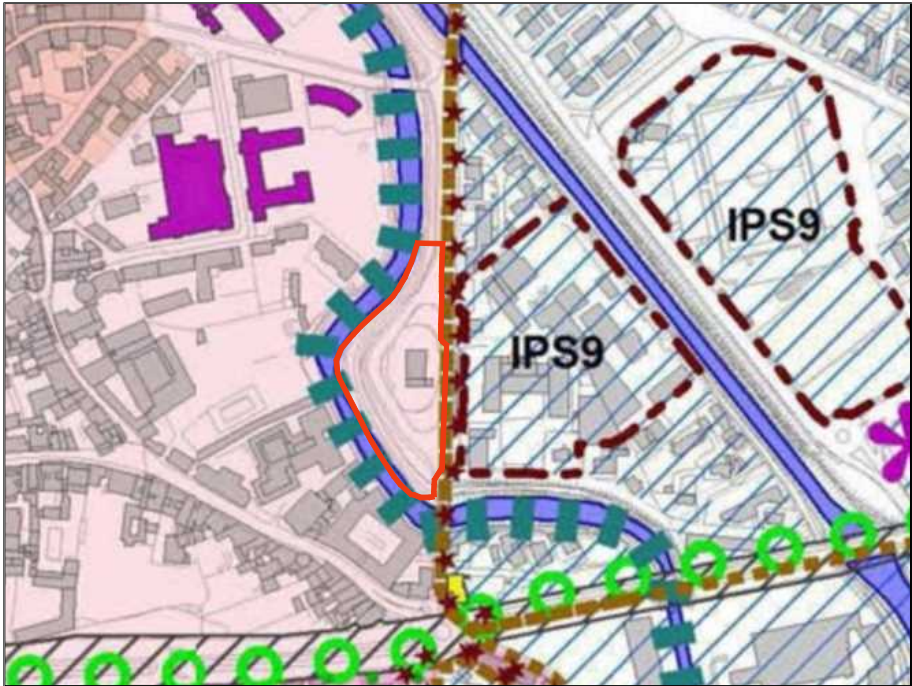


- LEGENDA**
- Ambiti Territoriali Omogenei- Art. 18
 - Tessuto urbano consolidato - Art. 24
 - Tessuto antico e tessuto storico - Art. 21
 - Corridoi ecologici principali - Art. 37
 - Centro storico del capoluogo - Art. 21
 - Ambito di interesse pubblico strategico (IPS9) - Art. 25

Estratto Piano Assetto del Territorio
Elaborato 4 - Carta della traformabilità - scala 1:10000

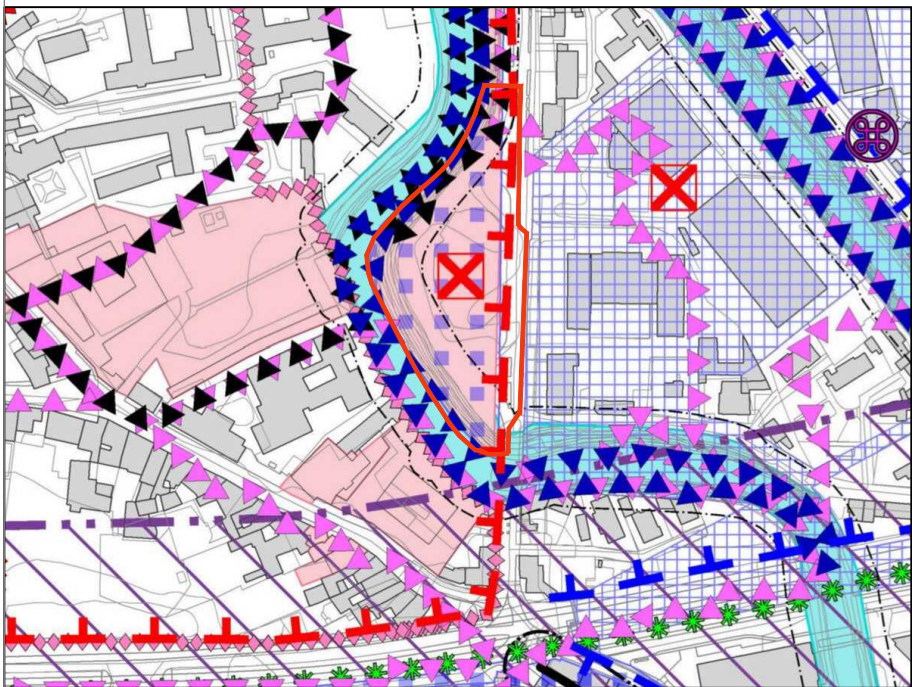


- LEGENDA**
- Beni culturali ai sensi del D.Lgs 42/2004 - Art. 13
 - Beni paesaggistici ai sensi del D.Lgs 42/2004 - Art. 13
 - Beni paesaggistici ai sensi del D.Lgs 42/2004 - Corsi d'acqua - Art. 13
 - PGRA - Pericolosità idraulica moderata- P1- Art. 14
 - PGRA - Pericolosità idraulica media- P2 - Art. 14
 - PGRA - Pericolosità idraulica elevata- P3a- Art. 14
 - PGRA - Area Fluviale - F - Art. 14
 - Aree a "Rischio Archeologico" D.Lgs 42/2004- Art. 14
 - Siti sottoposti a tutela dall'UNESCO - Centro Storico- Art. 14
 - Siti sottoposti a procedura ambientale- Art. 16
 - Idrografia sottoposta a servitù idraulica R.D. 368/1904 e R.D. 523/1904 - Art. 15

Estratto Piano degli Interventi
Elaborato 2 - Vincoli e Tutele - scala 1:5000

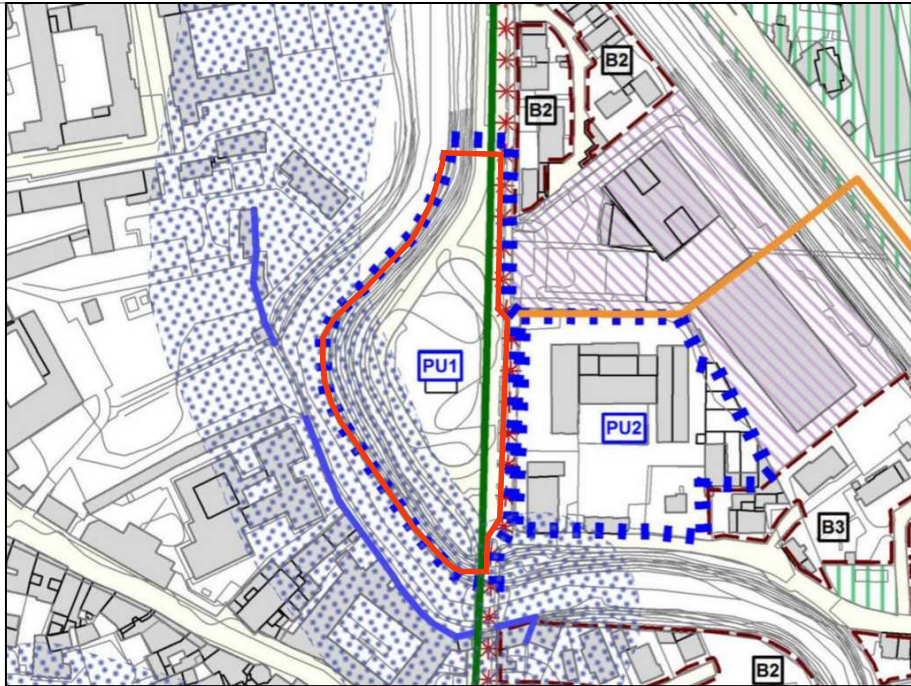

- LEGENDA**
- A1 Centro Storico - Art. 36
 - Progetto Urbano - Art. 55
 - Sedime storico cinta muraria e fascia di rispetto - Art. 14
 - Percorso Ciclo-pedonali - Art. 34
 - Viabilità esistente - Art. 32

Estratto Piano degli Interventi
Elaborato 3 - Zonizzazione - scala 1:5000

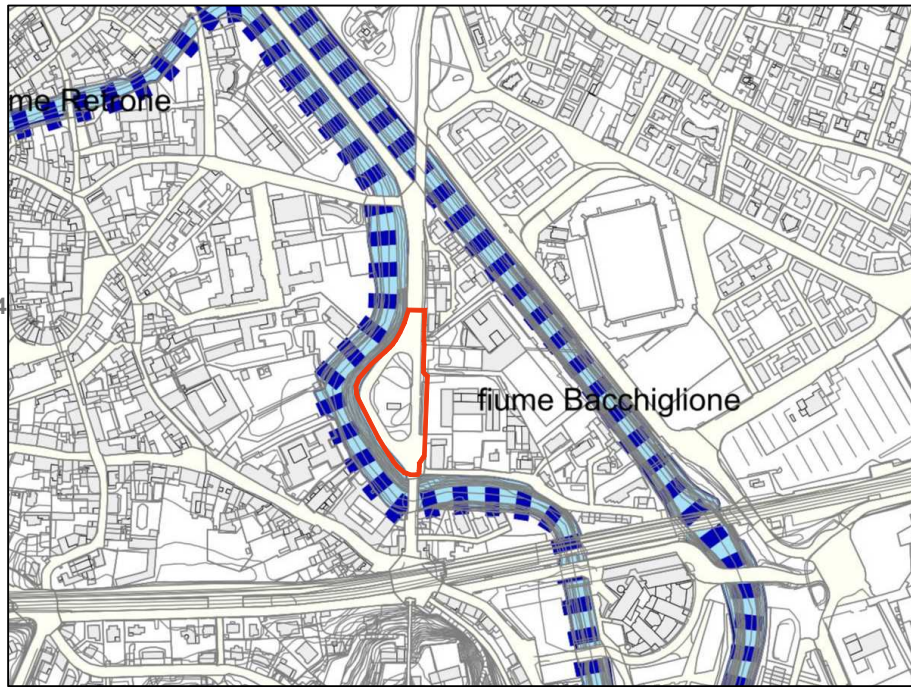

- LEGENDA**
- Corridoio ecologico principale - art. 47
 - Ambito PUA

Estratto Piano degli Interventi
Elaborato 4 - Rete ecologica - scala 1:10000

COMUNE DI VICENZA
PU1: PIANO URBANISTICO ATTUATIVO "PIARDE"

TAVOLA 1: Inquadramento generale - Estratti PAT e PI
SCALA: 1:10000 - 1:5000

COMMITTENTI:
Zaccaria Maila e Sara (documento firmato digitalmente tramite procura speciale)
MAPA HOLDING s.r.l. (documento firmato digitalmente tramite procura speciale)

PROGETTO:
Arch. Umberto Saccardo e Geom. Domenico Fortuna
(documento firmato digitalmente)

GIUGNO 2025