




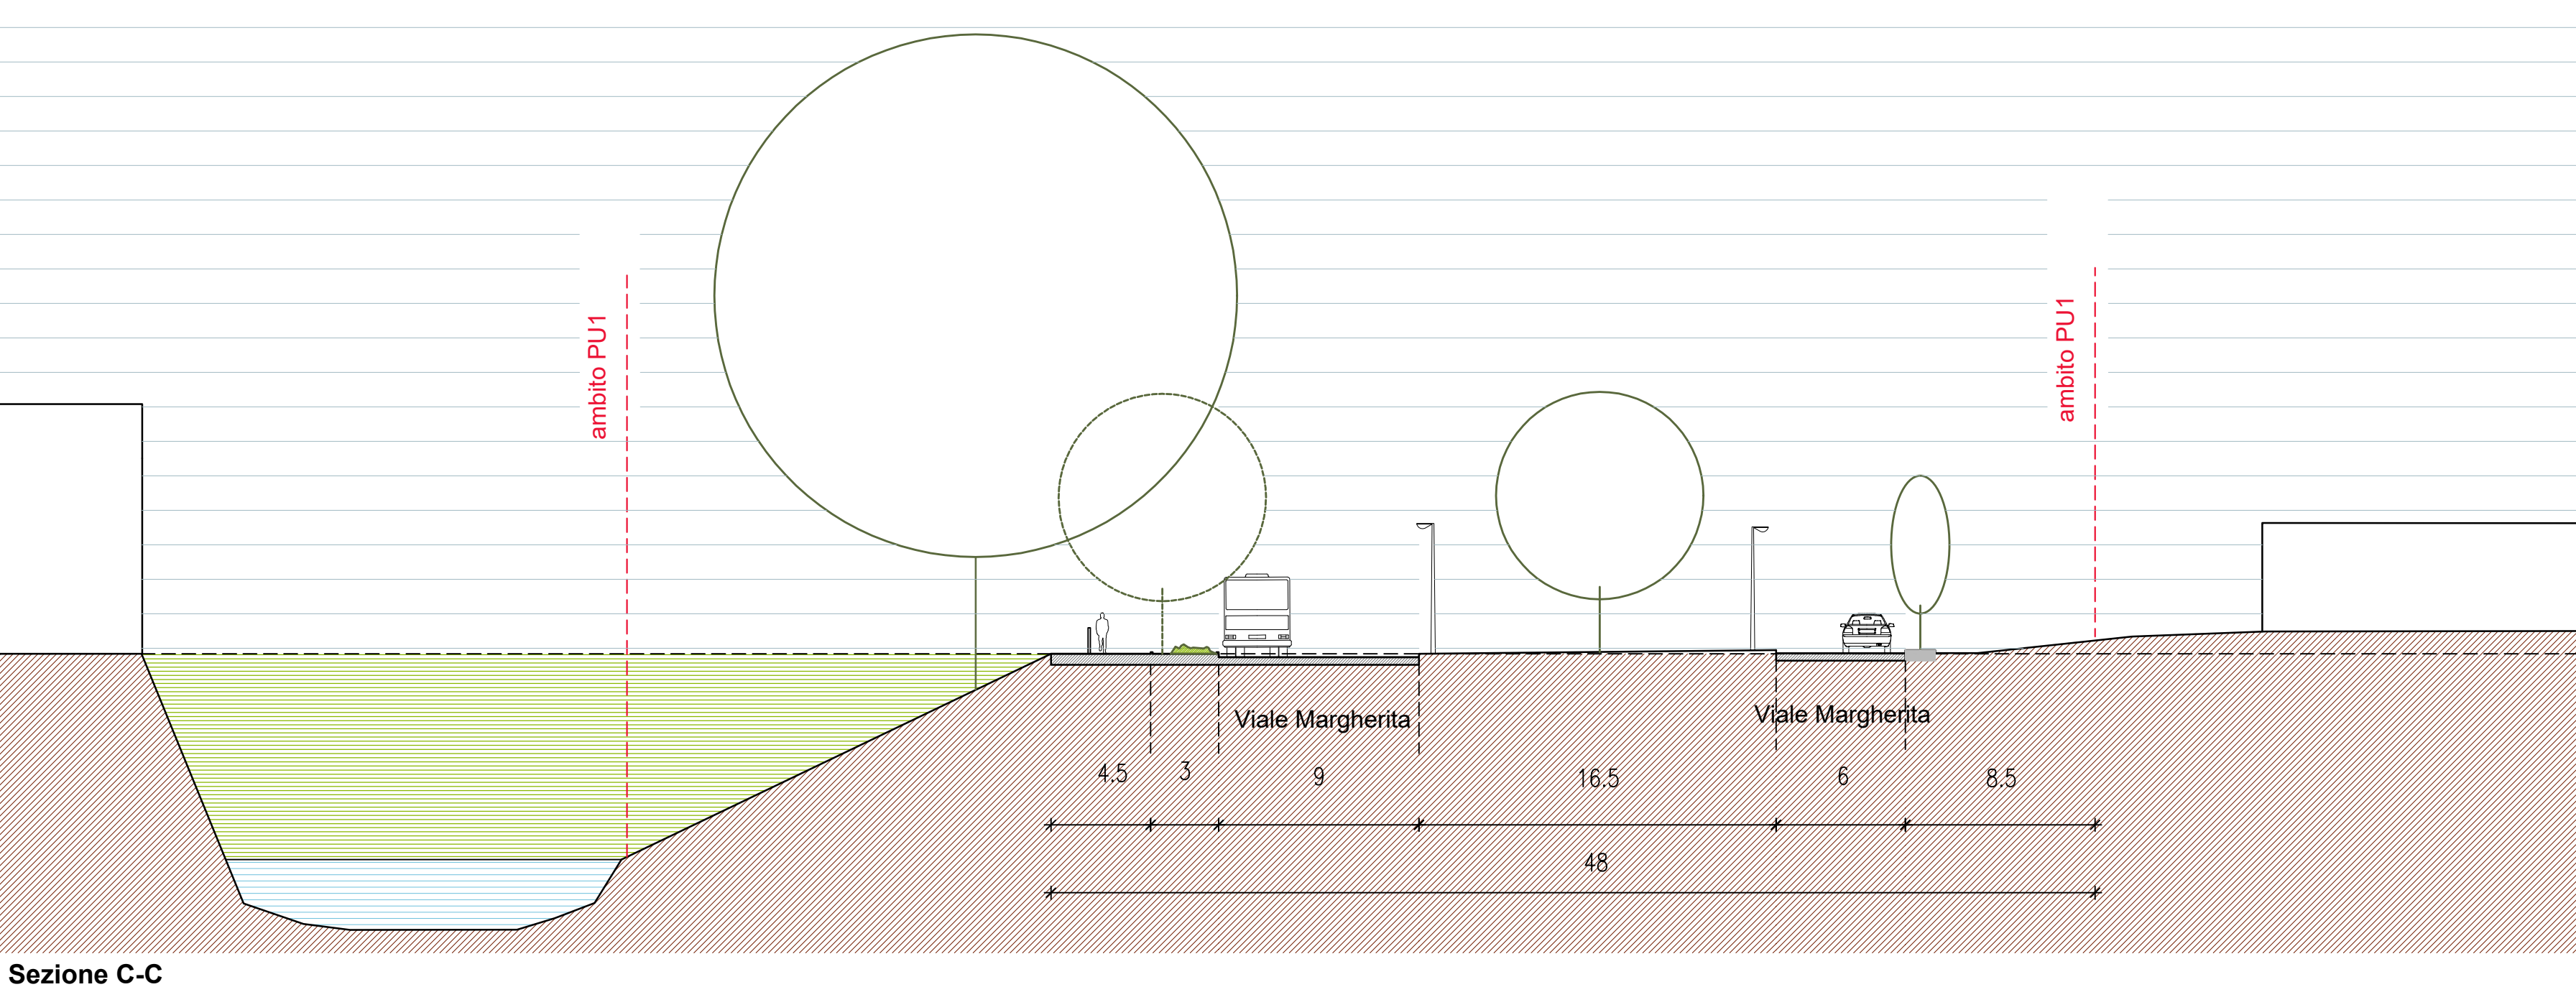

Sezione C-C

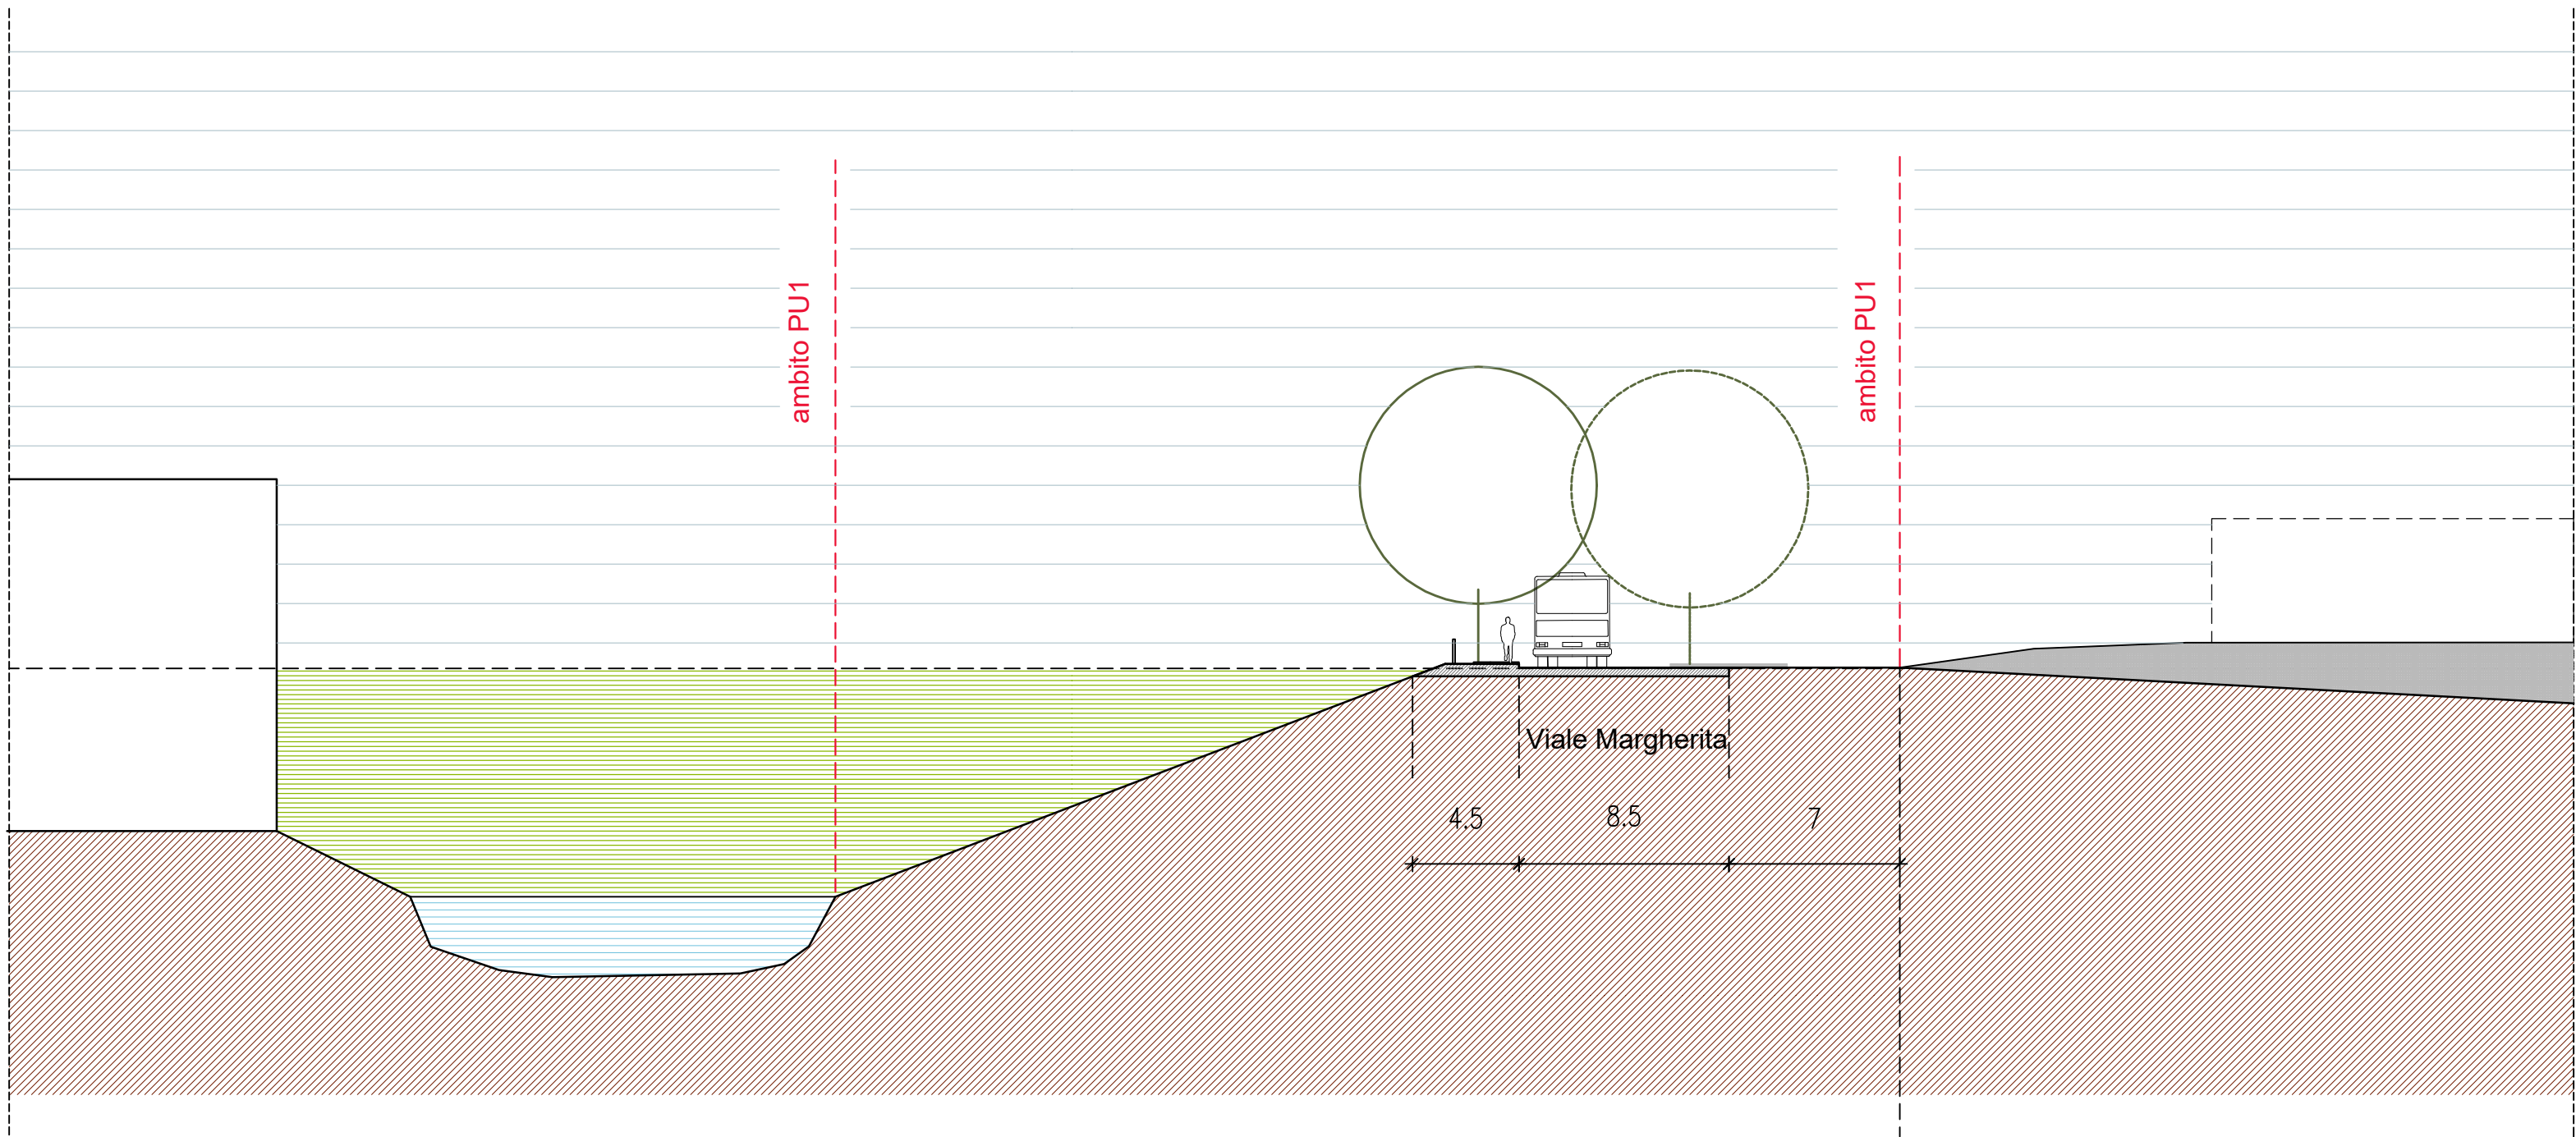

Sezione D-D

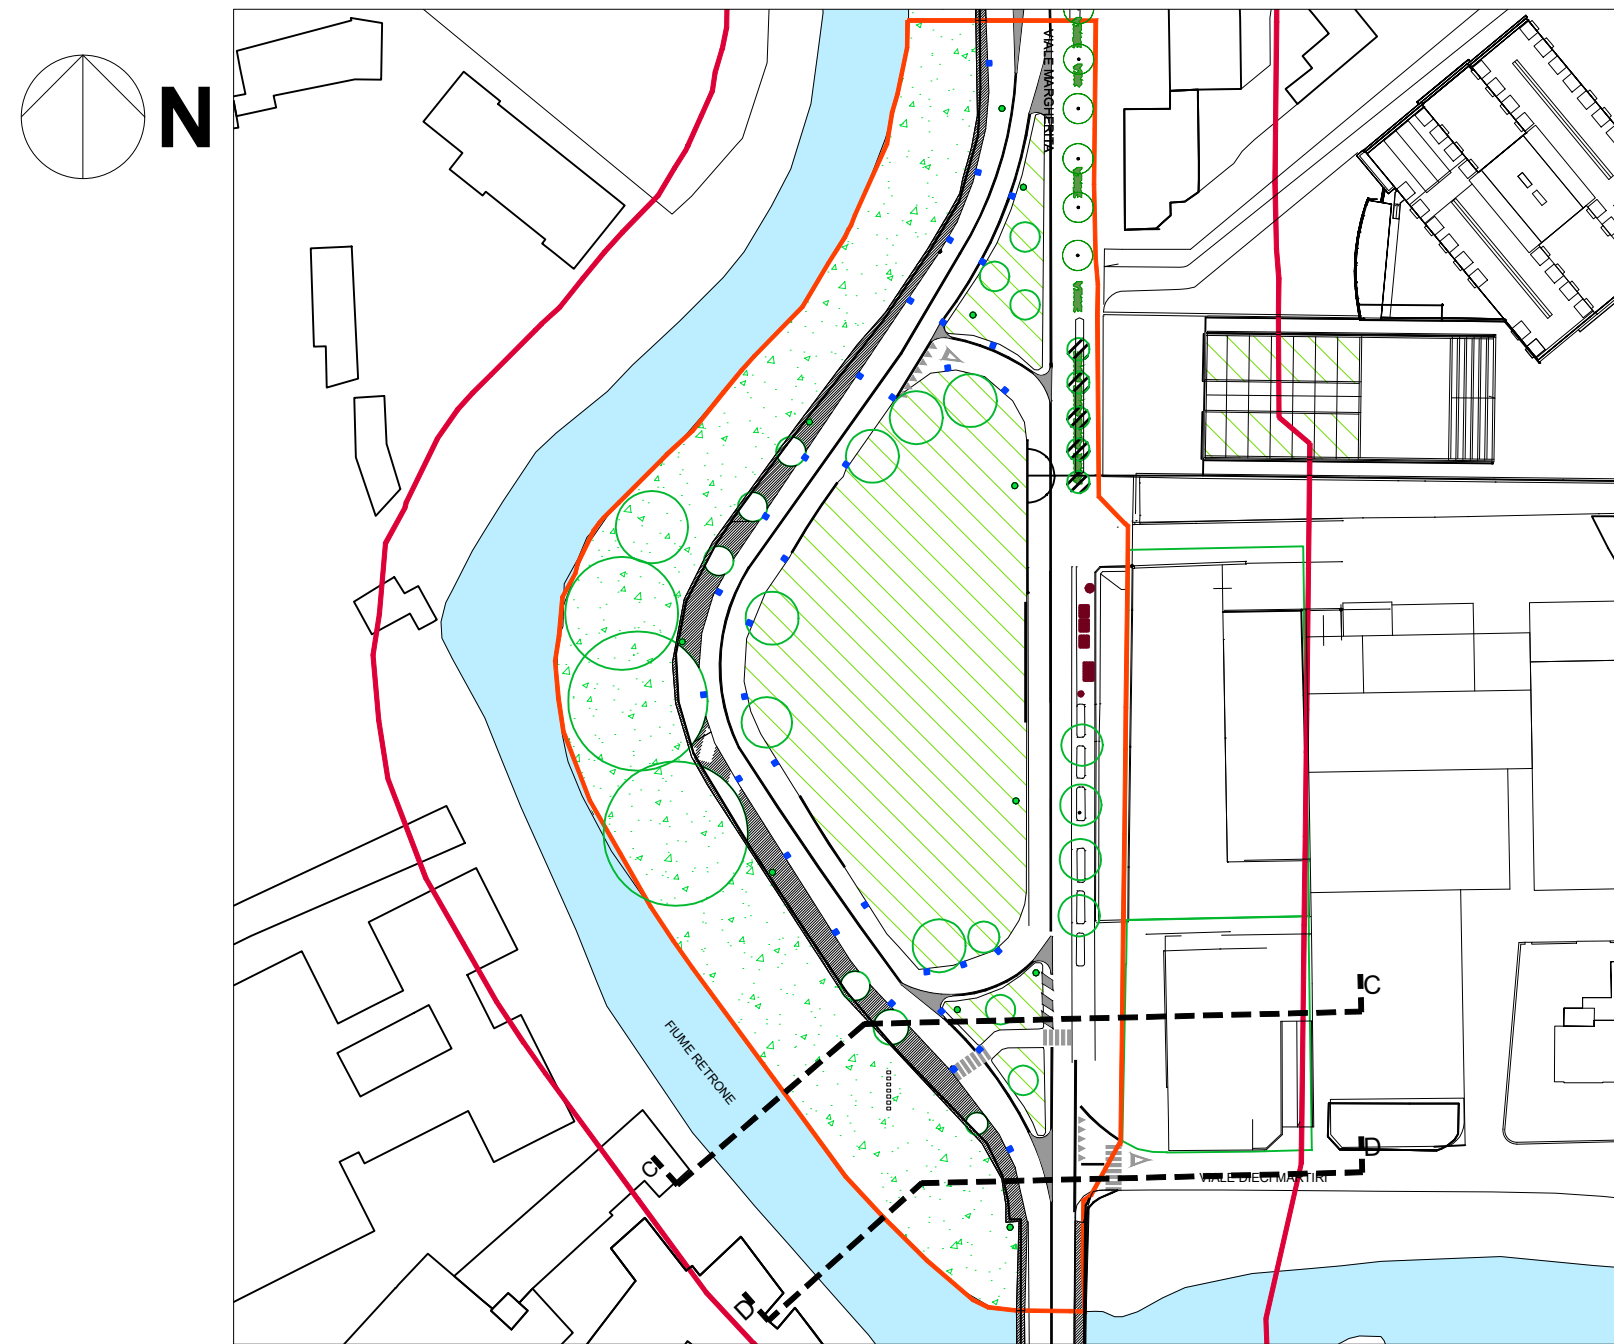

COMUNE DI VICENZA - PU1: PIANO URBANISTICO ATTUATIVO "PIARDE"

TAVOLA 6_2: Sezioni dello stato attuale
SCALA: 1:250

COMMITTENTI:
Zaccaria Maila e Sara (documento firmato digitalmente tramite procura speciale)
MAPA HOLDING S.R.L. (già VIPROF S.R.L.)
(documento firmato digitalmente tramite procura speciale)

PROGETTO:
Arch. Umberto Saccardo e Geom. Domenico Fortuna (documento firmato digitalmente)

GIUGNO 2025