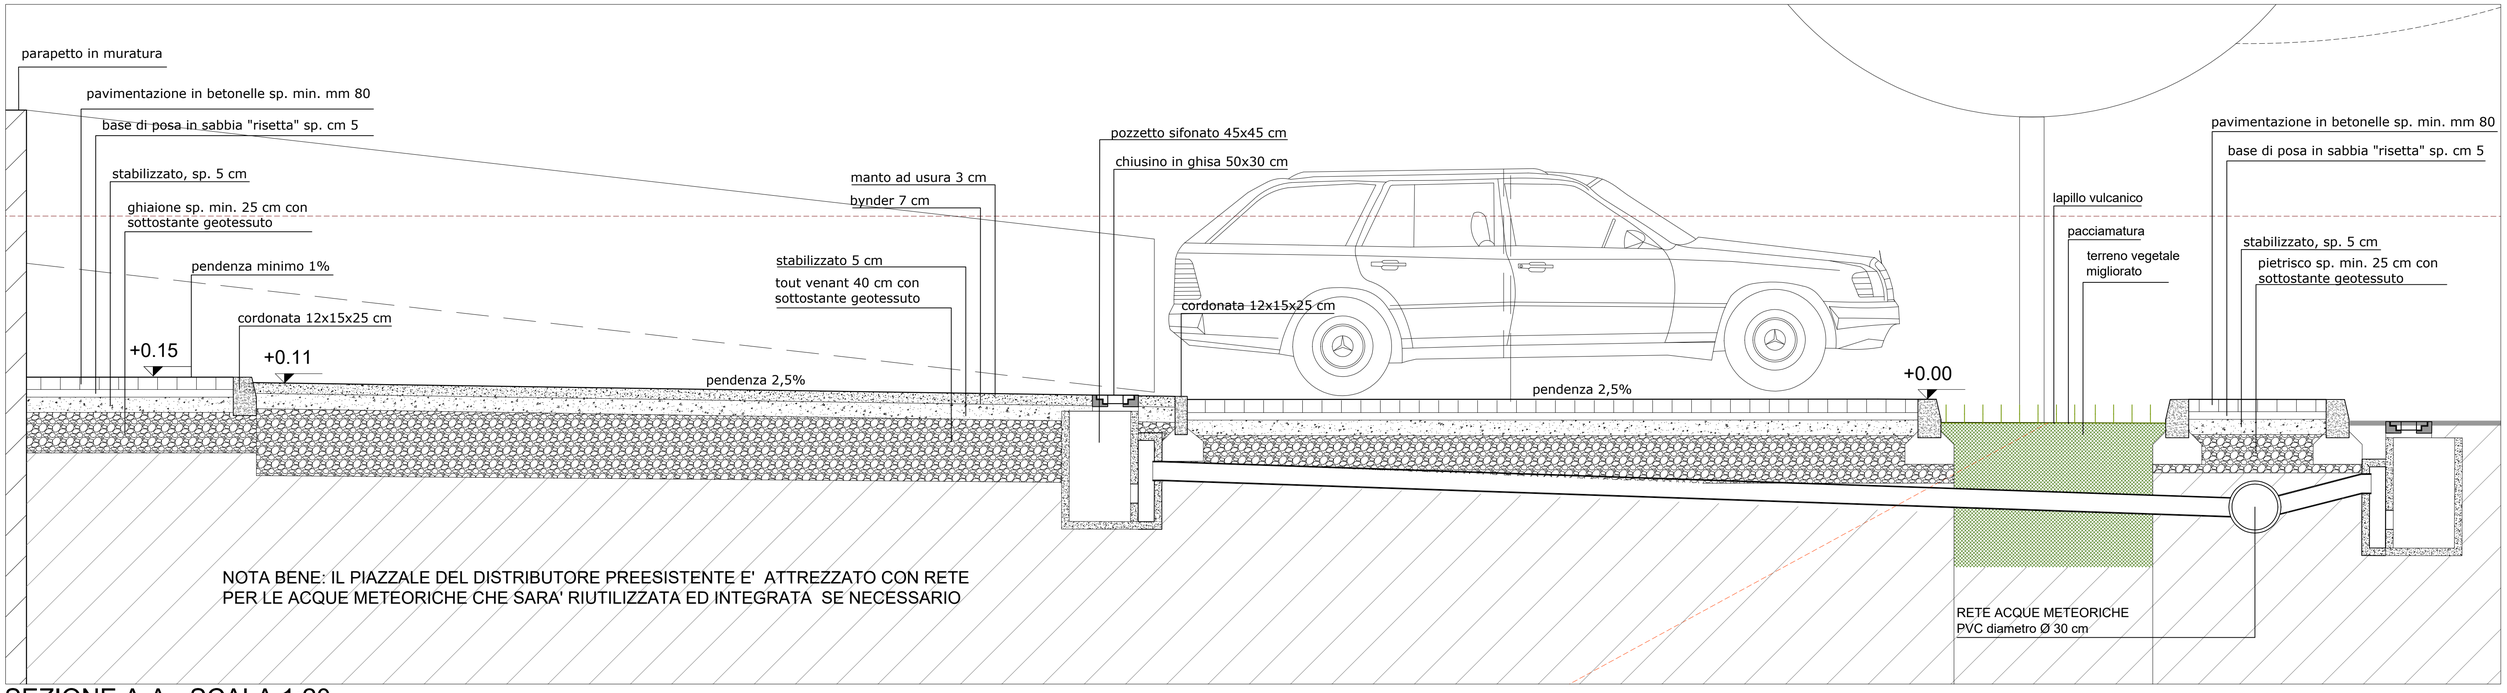

SEZIONE A-A - SCALA 1:20

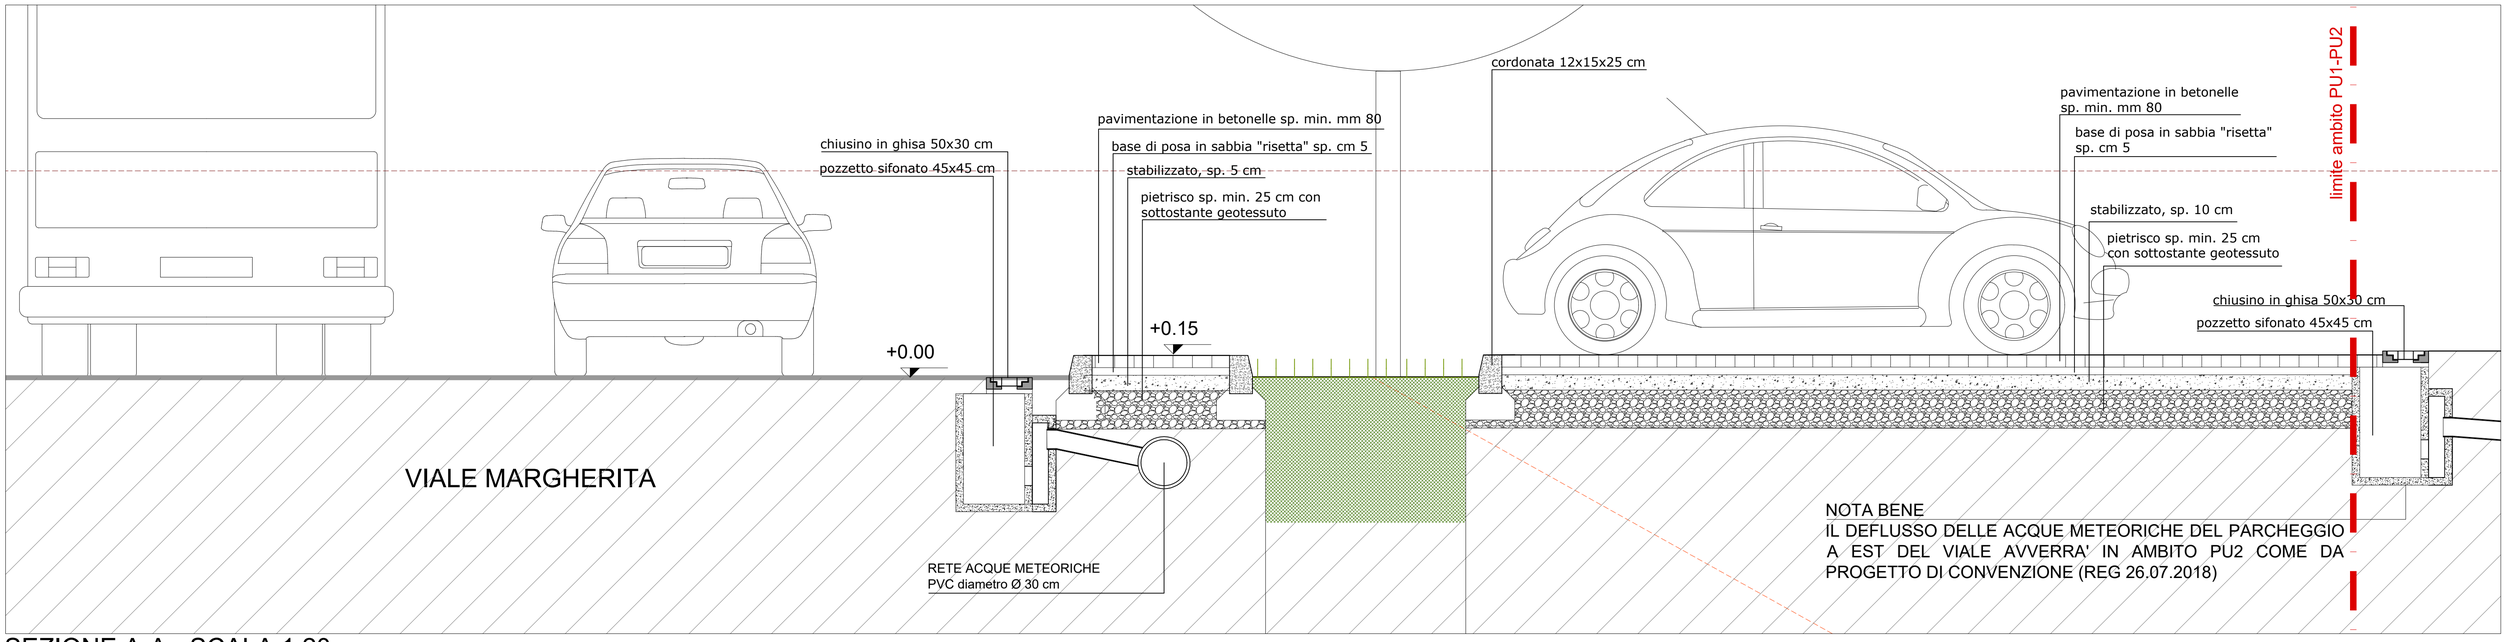

SEZIONE A-A - SCALA 1:20

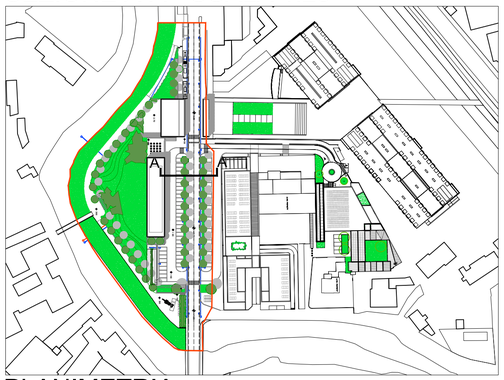

PLANIMETRIA

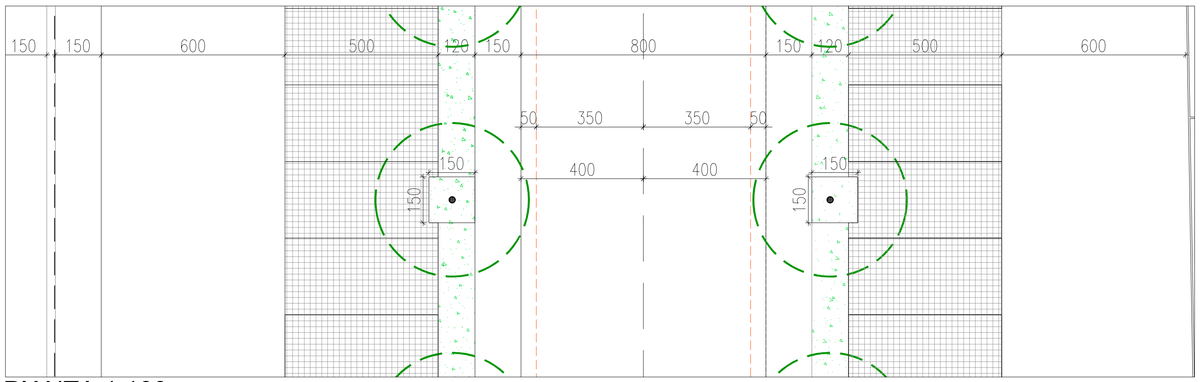

PIANTA 1:100

COMUNE DI VICENZA
PU1: PIANO URBANISTICO ATTUATIVO "PIARDE"

TAVOLA 18: **SEZIONI DEL PIAZZALE A PARCHEGGIO: PARTICOLARI E DETTAGLI**
SCALA 1:100 e 1:20

COMMITTENTI:
Zaccaria Maila e Sara (documento firmato digitalmente tramite procura speciale)
MAPA HOLDING s.r.l. (documento firmato digitalmente tramite procura speciale)

PROGETTO:
Arch. Umberto Saccardo e Geom. Domenico Fortuna
(documento firmato digitalmente)

GIUGNO 2025