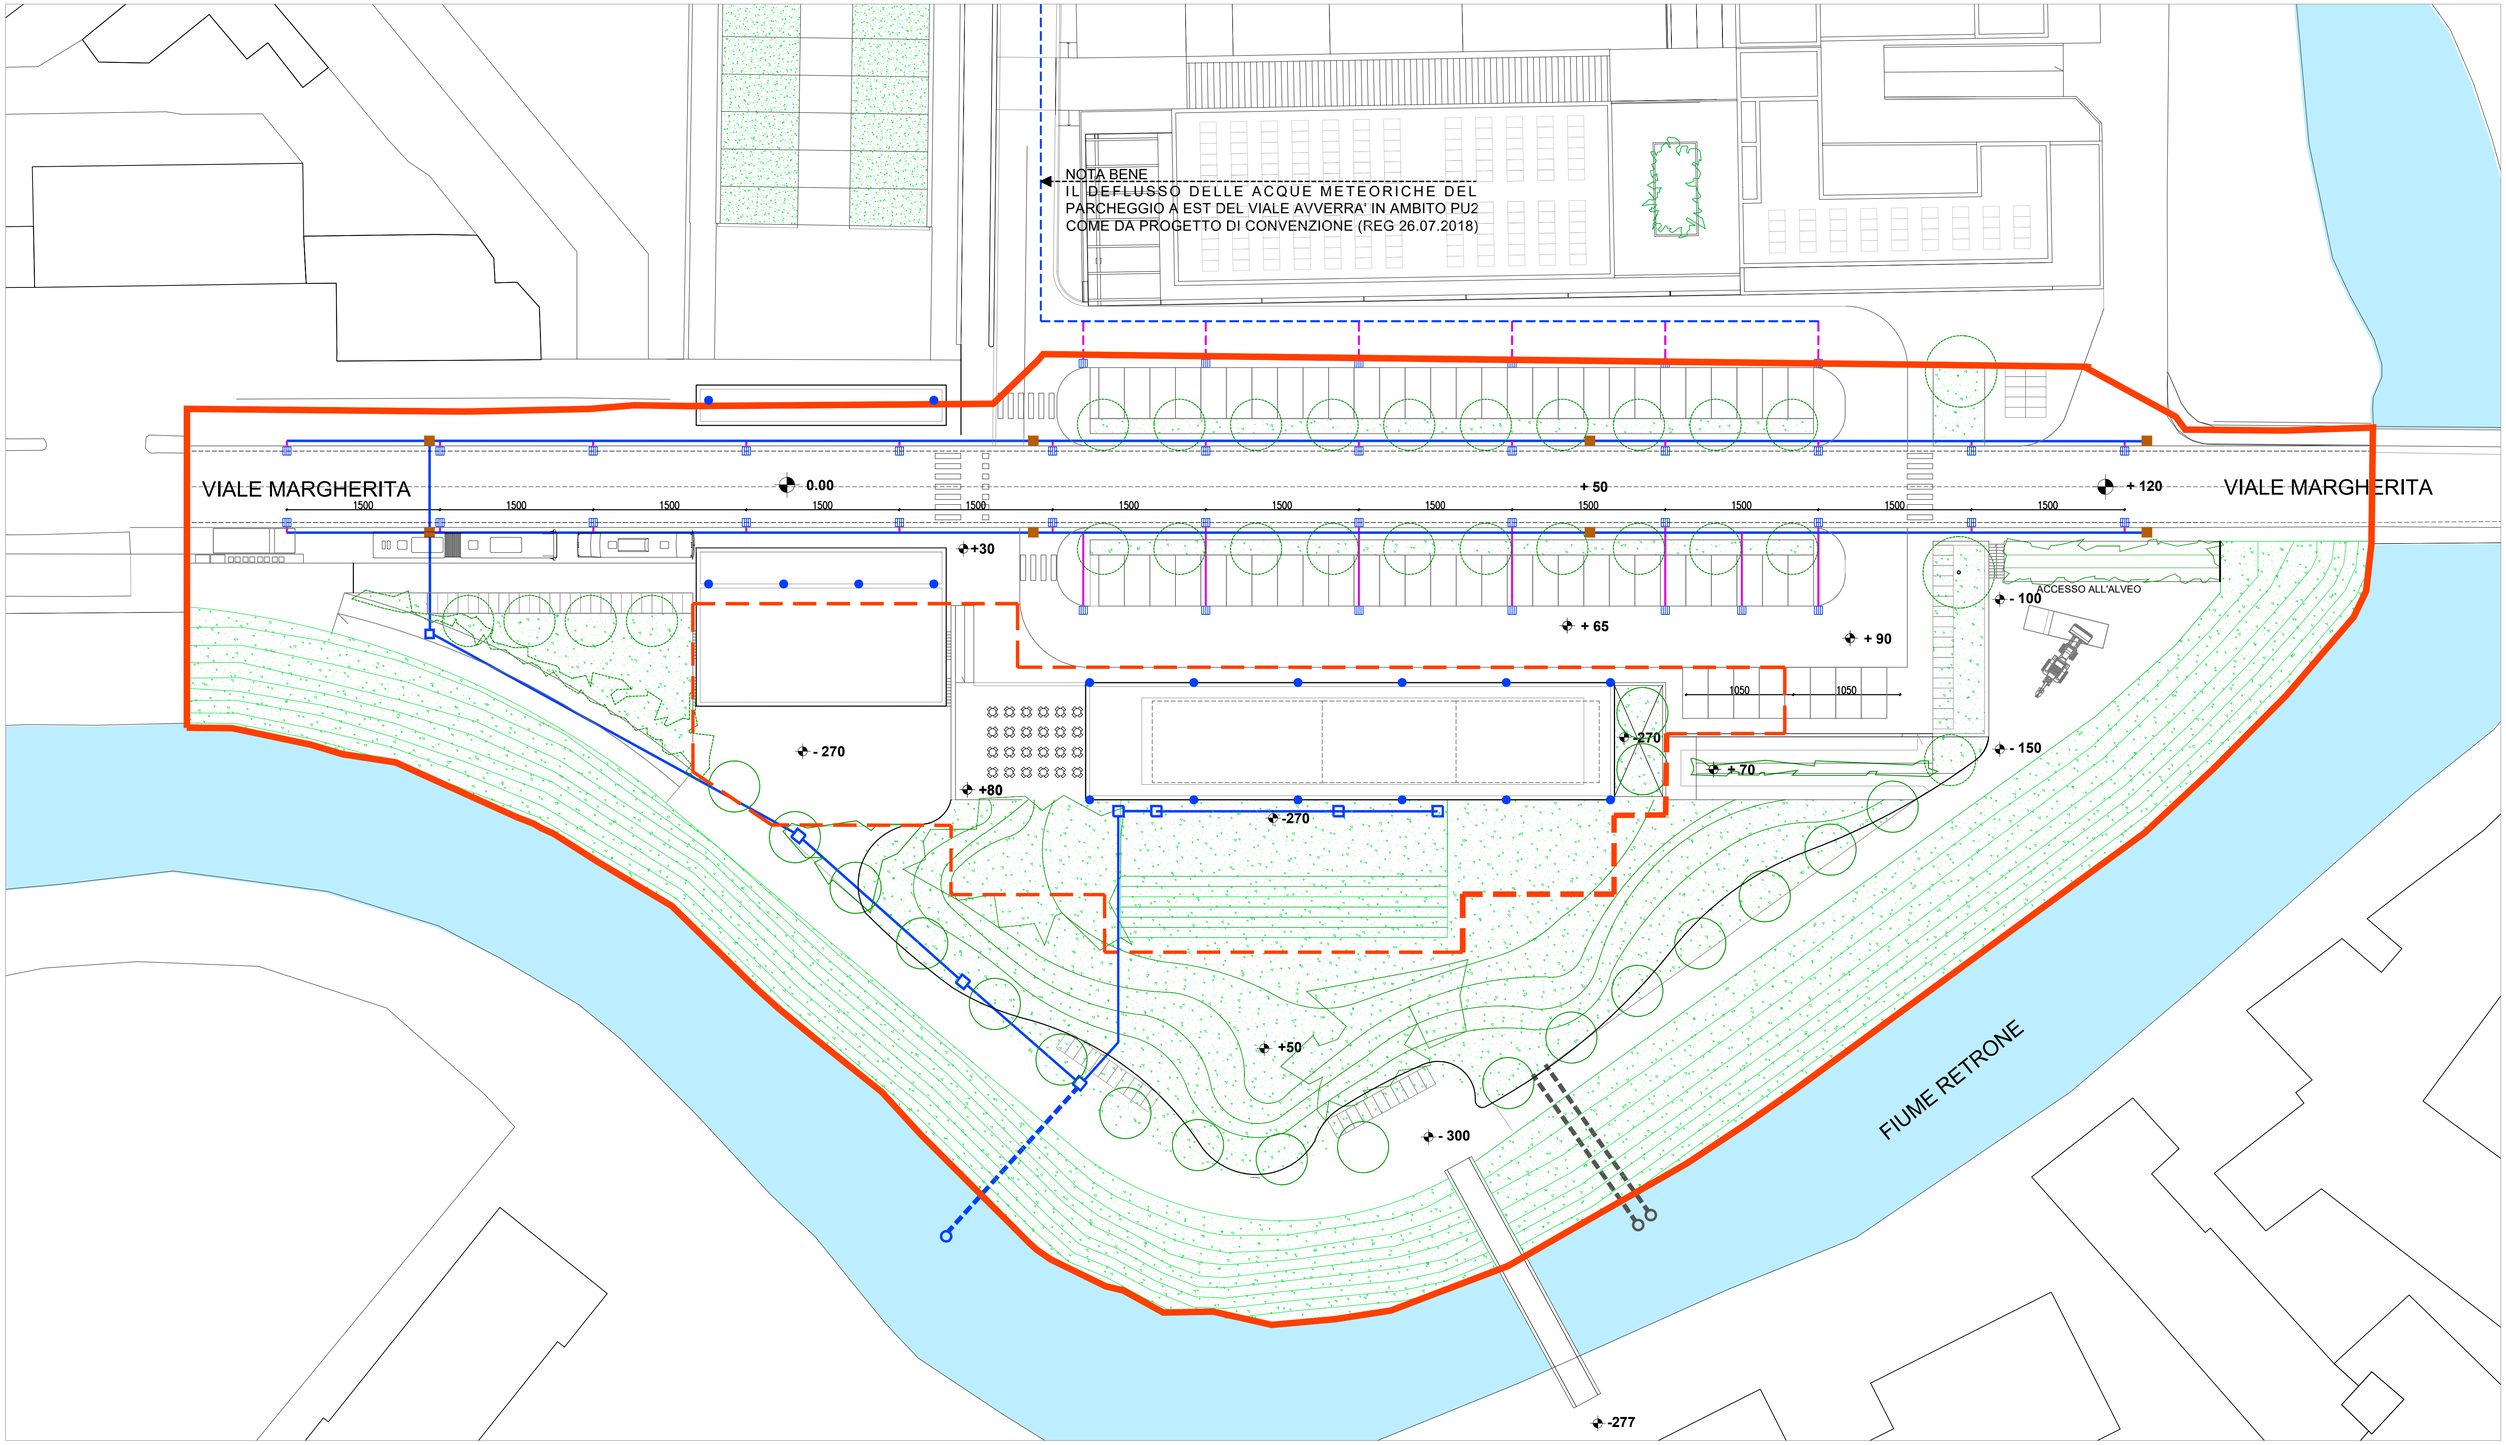

0 300 1500

N

LEGENDA:

- AMBITO PIANO URBANISTICO ATTUATIVO
- SUPERFICIE FONDIARIA
- LINEA ACQUE DA PLUVIALI E CADITOIE DIAMETRO mm 300
- LINEA DI RACCOLTA DIAMETRO mm 300
- TUBAZIONE DIAMETRO mm 160
- SCARICO ESISTENTE NON RIUTILIZZATO
- SCARICO ESISTENTE RIUTILIZZATO
- POZZETTO DI ISPEZIONE cm 60X60 CON CHIUSINO IN GHISA DIAMETRO mm 400
- POZZETTO DI ISPEZIONE
- NUOVA CADITOIA
- PLUVIALI

COMUNE DI VICENZA - PU1: PIANO URBANISTICO ATTUATIVO "PIARDE"

TAVOLA 21: SCHEMA RETE ACQUE METEORICHE DI PROGETTO
SCALA: 1:300

COMMITTENTI:
Zaccaria Maila e Sara (documento firmato digitalmente tramite procura speciale)
MAPA HOLDING s.r.l. (documento firmato digitalmente tramite procura speciale)

PROGETTO:
Arch. Umberto Saccardo e Geom. Domenico Fortuna (documento firmato digitalmente)

GIUGNO 2025