


VISTA VERSO L'ARCO DELLE SCALETTE CON FOTOINSERIMENTO SCHEMATICO DEI VOLUMI DELLE FERMATE DEGLI AUTOBUS

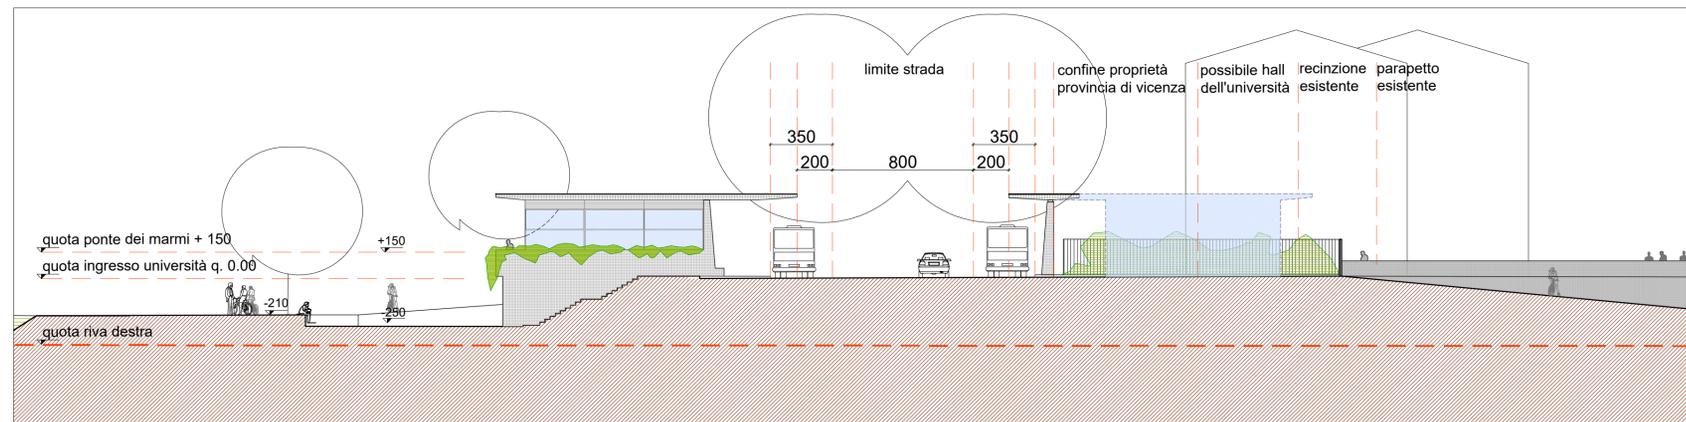

SEZIONE TRASVERSALE AL VIALE

COMUNE DI VICENZA  
 PU1: PIANO URBANISTICO ATTUATIVO "PIARDE"

TAVOLA 29: SEZIONE LUNGO IL SISTEMA D'ACCESSO ALL'UNIVERSITA' E FOTOINSERIMENTO VERSO L'ARCO DELLE SCALETTE

COMMITTENTI:  
 Zaccaria Maila e Sara (documento firmato digitalmente tramite procura speciale)  
 MAPA HOLDING s.r.l. (documento firmato digitalmente tramite procura speciale)

PROGETTO:  
 Arch. Umberto Saccardo e Geom. Domenico Fortuna  
 (documento firmato digitalmente)

FEBBRAIO 2025