



SEZIONE A-A - TIPO 1

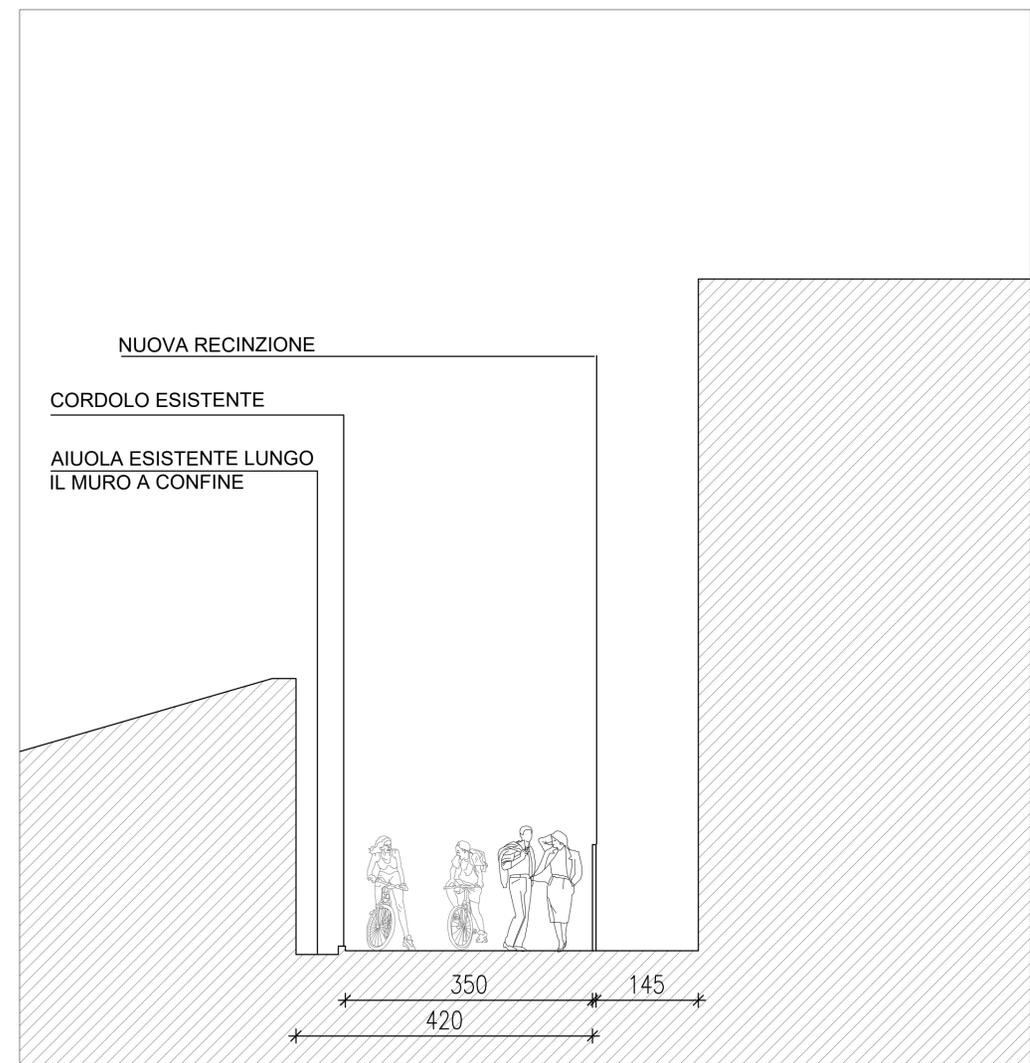

SEZIONE A-A - TIPO 2

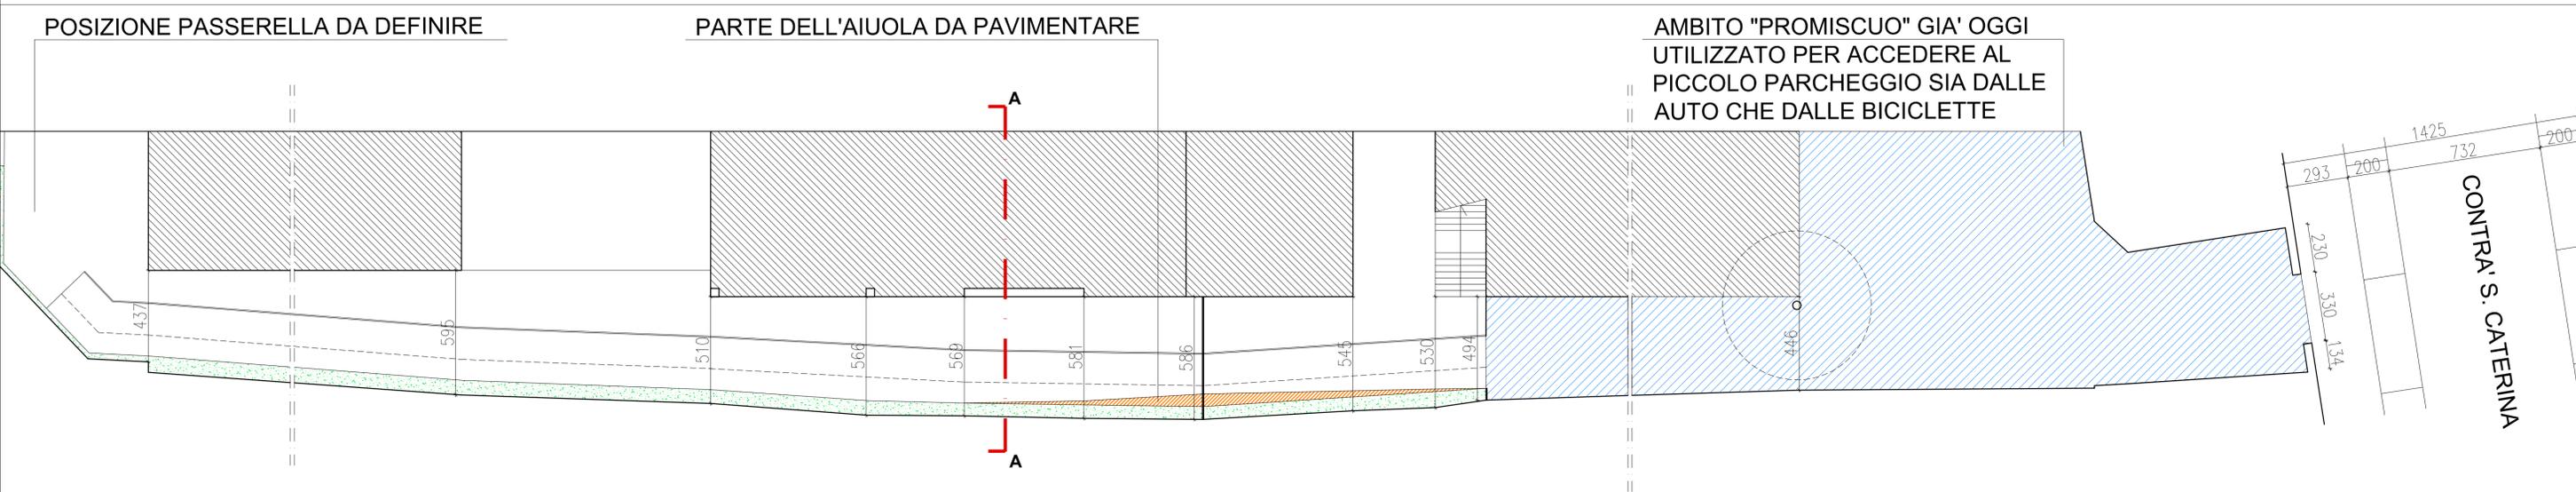

COLLEGAMENTO TRA LA FUTURA PASSERELLA E CONTRA' SANTA CATERINA

0 150 750

COMUNE DI VICENZA - PIAZZA UNIVERSITA' E PARCO DELLE PIARDE
PU1: PIANO URBANISTICO ATTUATIVO

TAVOLA IM2 :
SCHEMA MOBILITA' - PROGETTO COLLEGAMENTO A CONTRA' S.CATERINA

COMMITTENTI:
Zaccaria Maila e Sara
MAPA HOLDING S.R.L. (già VIPROF S.R.L.)

PROGETTO:
Arch. Umberto Saccardo e Geom. Domenico Fortuna

MARZO 2025