

COMMITTENTI:

AR.CO Architetture e Costruzioni S.r.l.


AR.CO Architetture e Costruzioni S.r.l.
Viale L. E.

IMPRESA EDILE BASSO & BASSO RIFINITA S.p.A.


Via Reale, 5 - Tel. 0441.850041
36050 BRESSANVIDO (VI)
Cod. Fisc. 07701110441 IVA 01449330246

SCALA:	1:250
--------	-------

ALLEGATO ALLA DEL. DI G.C.
N. 303 DEL 14/10/2009
IL PRESIDENTE
F.to V. VITALE
IL SEGRETARIO GEN.LE
F.to V. VITALE
02
IL DIRETTORE DEL SETTORE URBANISTICA
F.to Arch. Antonio Bortoli

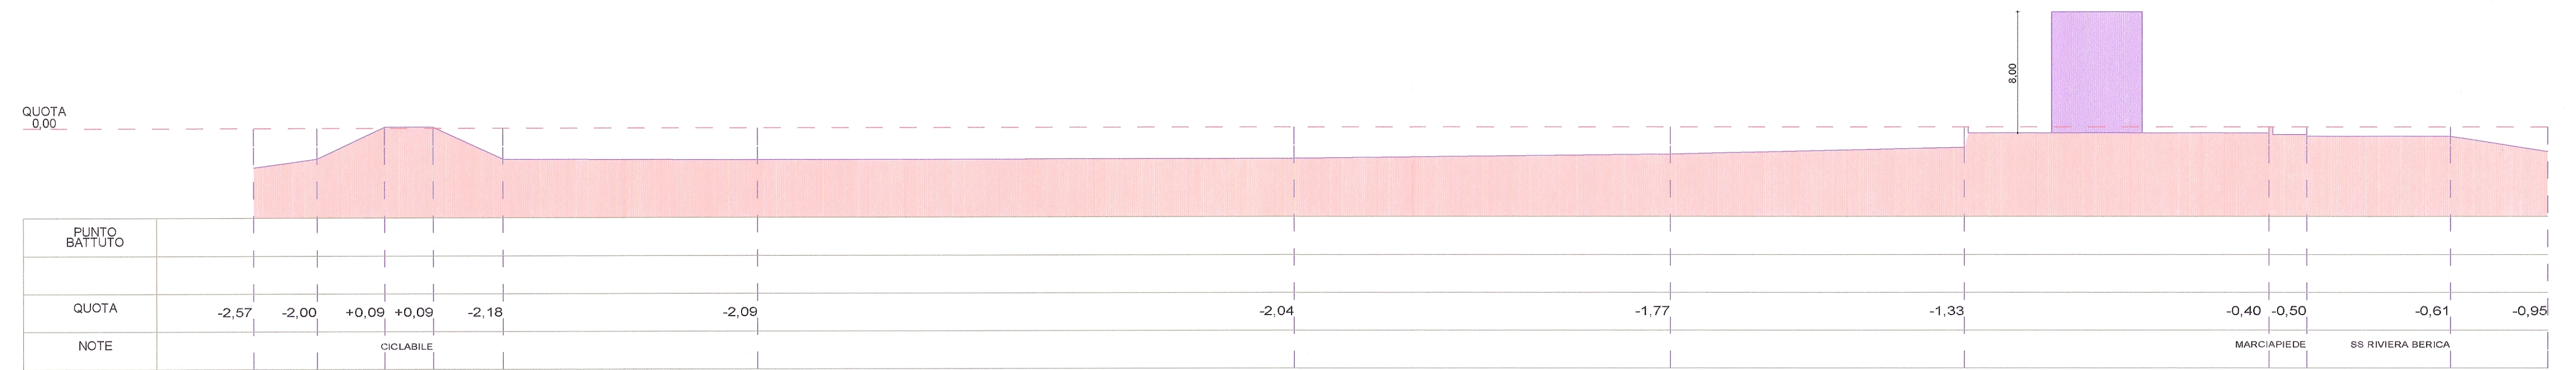

SEZIONE A

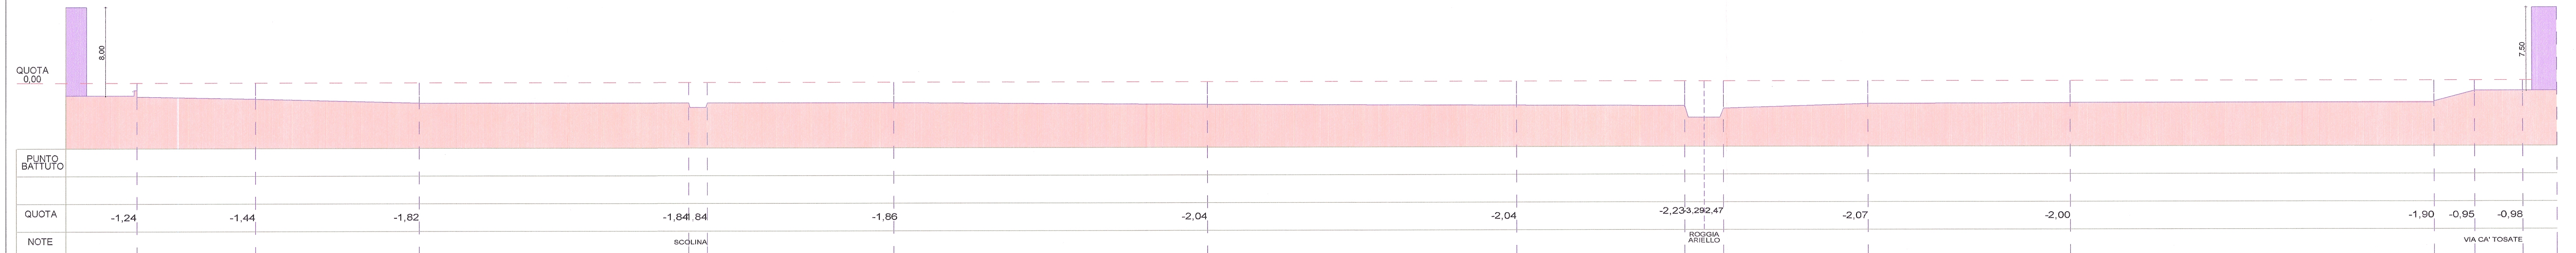

SEZIONE B