

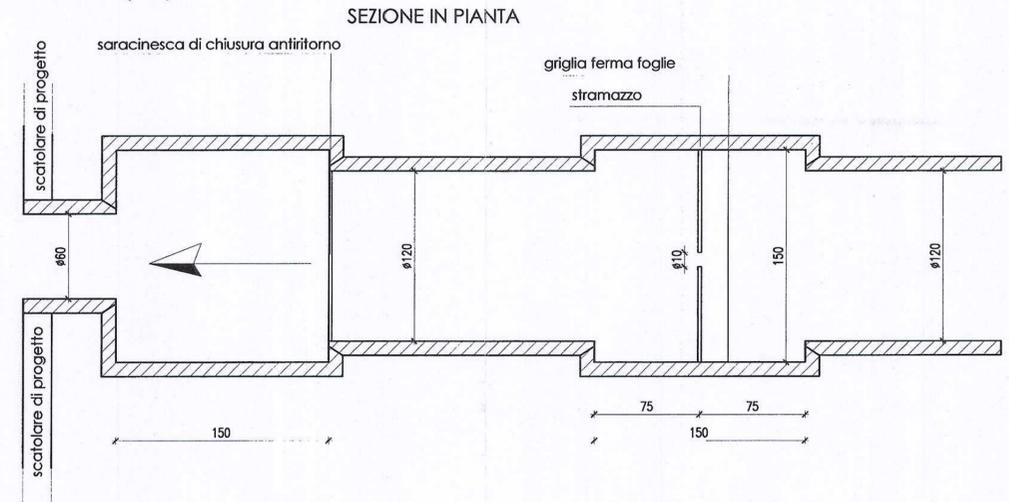
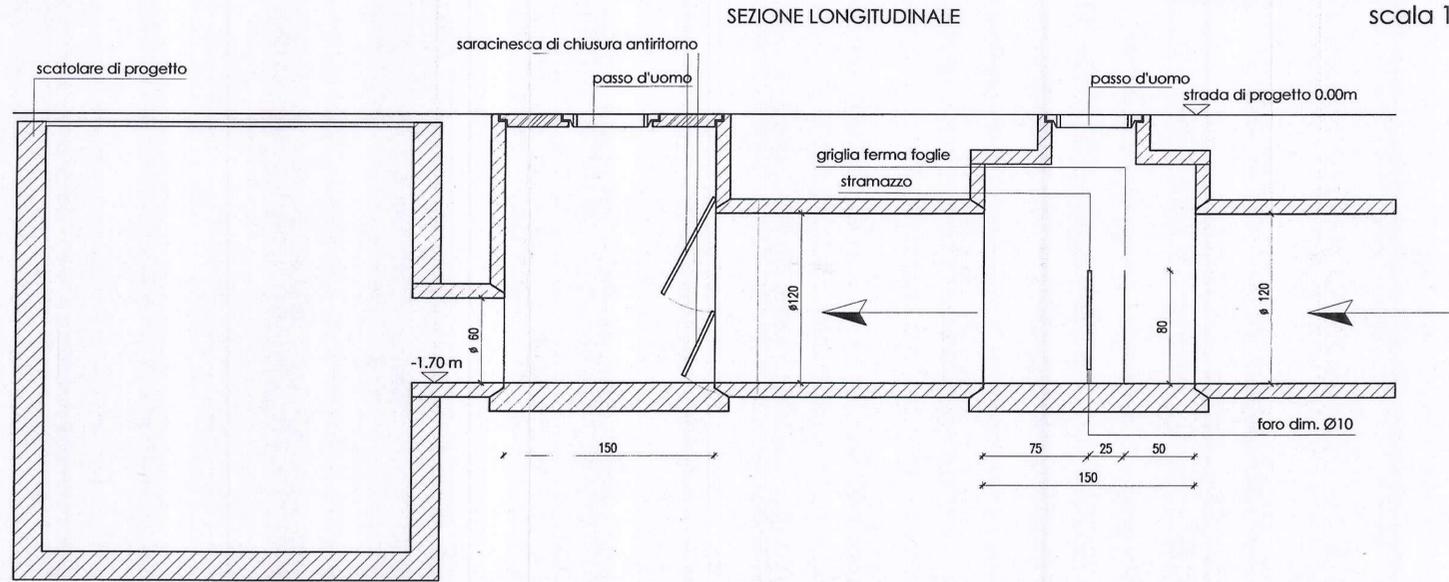


POZZETTO DI LAMINAZIONE AMBITO SUD (A2)
scala 1:20

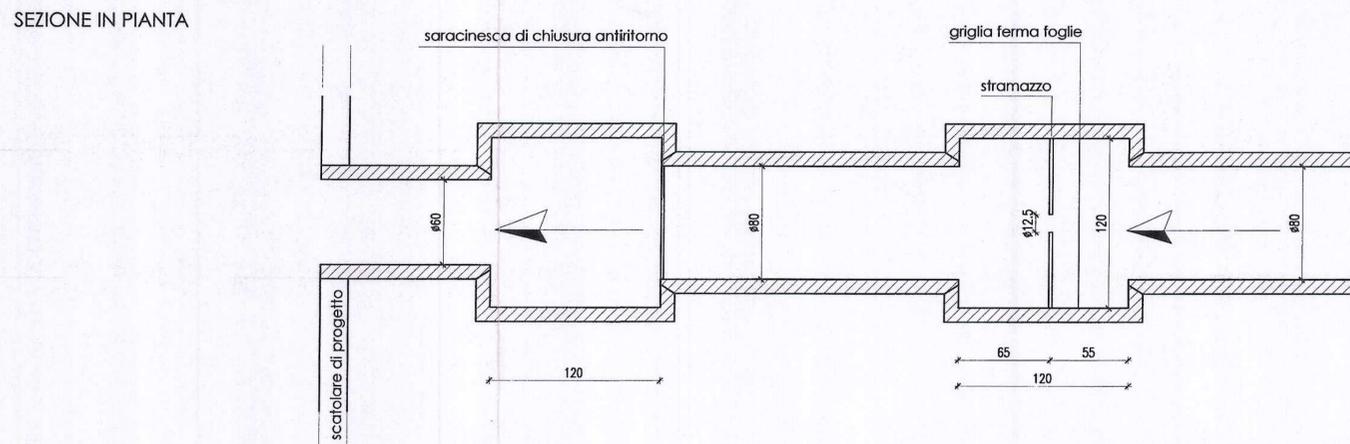

POZZETTO DI LAMINAZIONE AMBITO NORD (A1)
scala 1:20

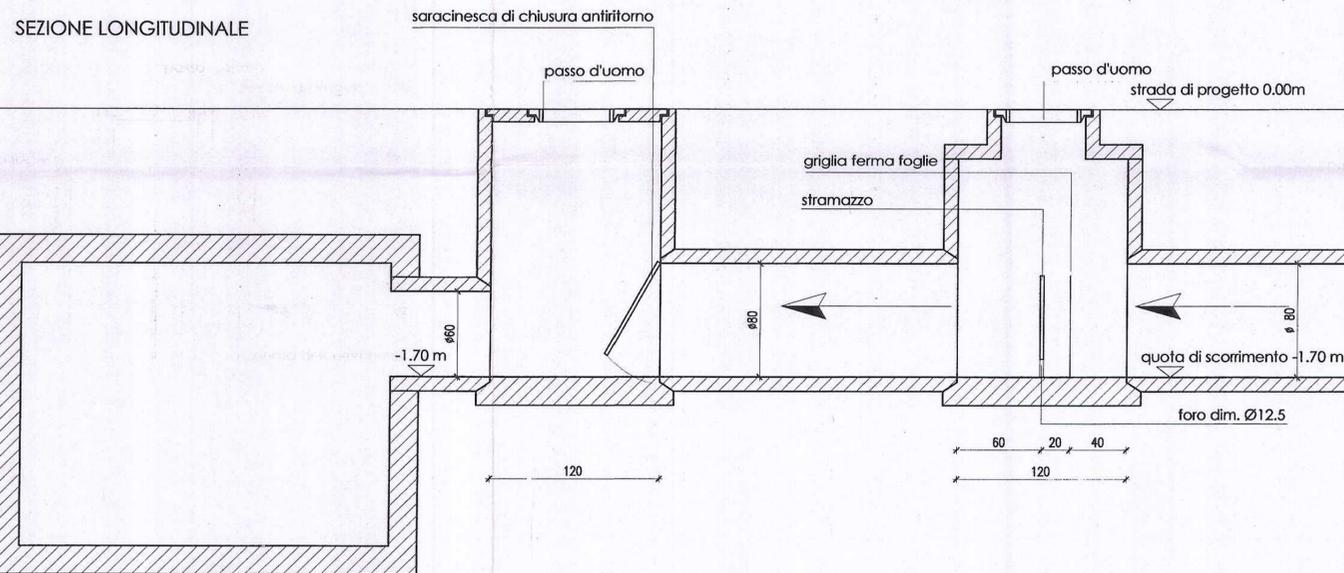

COPIA

IL DIRETTORE DEL SETTORE URBANISTICA
F.to Arch. Antonio Bortoli

ALLEGATO ALLA DELIB. DI G.C.
N. 303... DEL .../.../2003
IL PRESIDENTE
F.to ...
IL SEGRETARIO GENERALE
F.to ...

COMUNE DI VICENZA		PROVINCIA DI VICENZA	
PROGETTO	Progetto rete fognaria acque meteoriche P.d.L. "RIVIERA BERICA" nel Comune di Vicenza		DATA LUGLIO 2003
ELABORATO	PARTICOLARE POZZETTI DI LAMINAZIONE		COD. COMMESSA 05/03
AR.CO Architetture e costruzioni S.p.A. BASSO & BUSATTA S.p.A. Via Piave, 5 - Tel. 0444.660341 36050 BRESSANVIDO (VI) Cod. Fisc. e Part. IVA 01443320245			SCALA 1:25
PROGETTAZIONE: Ing. GIOVANNI CROSARA Ingegnere Civile Idraulico Studio di Ingegneria a Vicenza in strada del Soccorso Soccorso 5 Tel. Fax 0444/541888 e-mail: studio.crosara@libero.it			TAV. 3.0
IL PROGETTISTA 			