
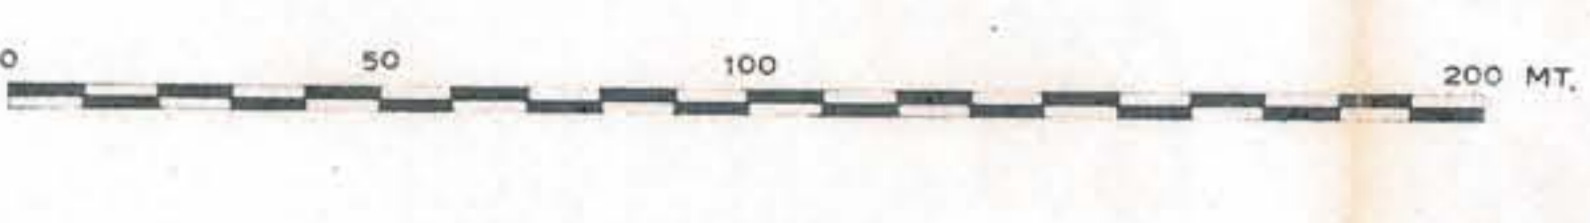


VICENZA A.2.3

CENTRO STORICO PIANO PARTICOLAREGGIATO

REGIONE VENETO
Allegato alla deliberazione
di Giunta Provinciale n. 623
del 3-4-77
in data 3-4-77
L. VIC. - PRESIDENTE
(L. Vic. Alberto Corbelli)

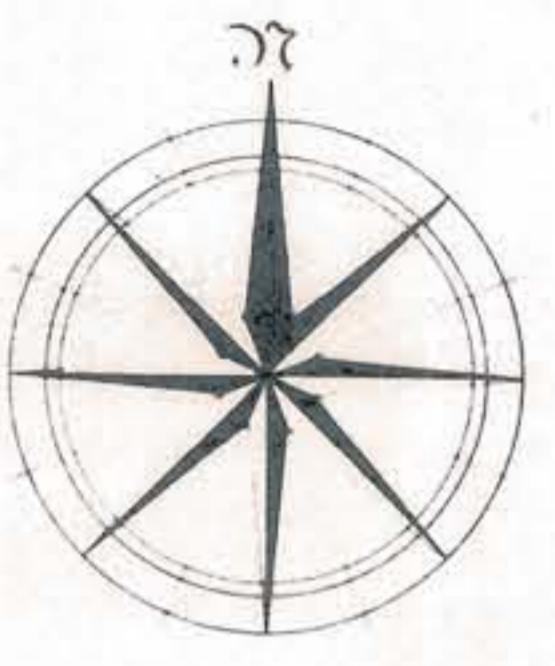

ALLEGATO Alla deliberazione
di C. C. N° 374/1 del 6/1/78

COMUNE DI VICENZA
Sezione II^a Amm.va - Edilizia
Privata - Urbanistica

La presente copia è conforme all'ori-
ginale depositato agli atti e consta di
... / fogli.

Vicenza, addì **17 GEN. 1978**
Il Caposezione, incaricato dal Sindaco,
(Grosara dott. Silvio)

