



Piano Attuativo Bertesina PAB 6 - Delimitazione ambito d'intervento

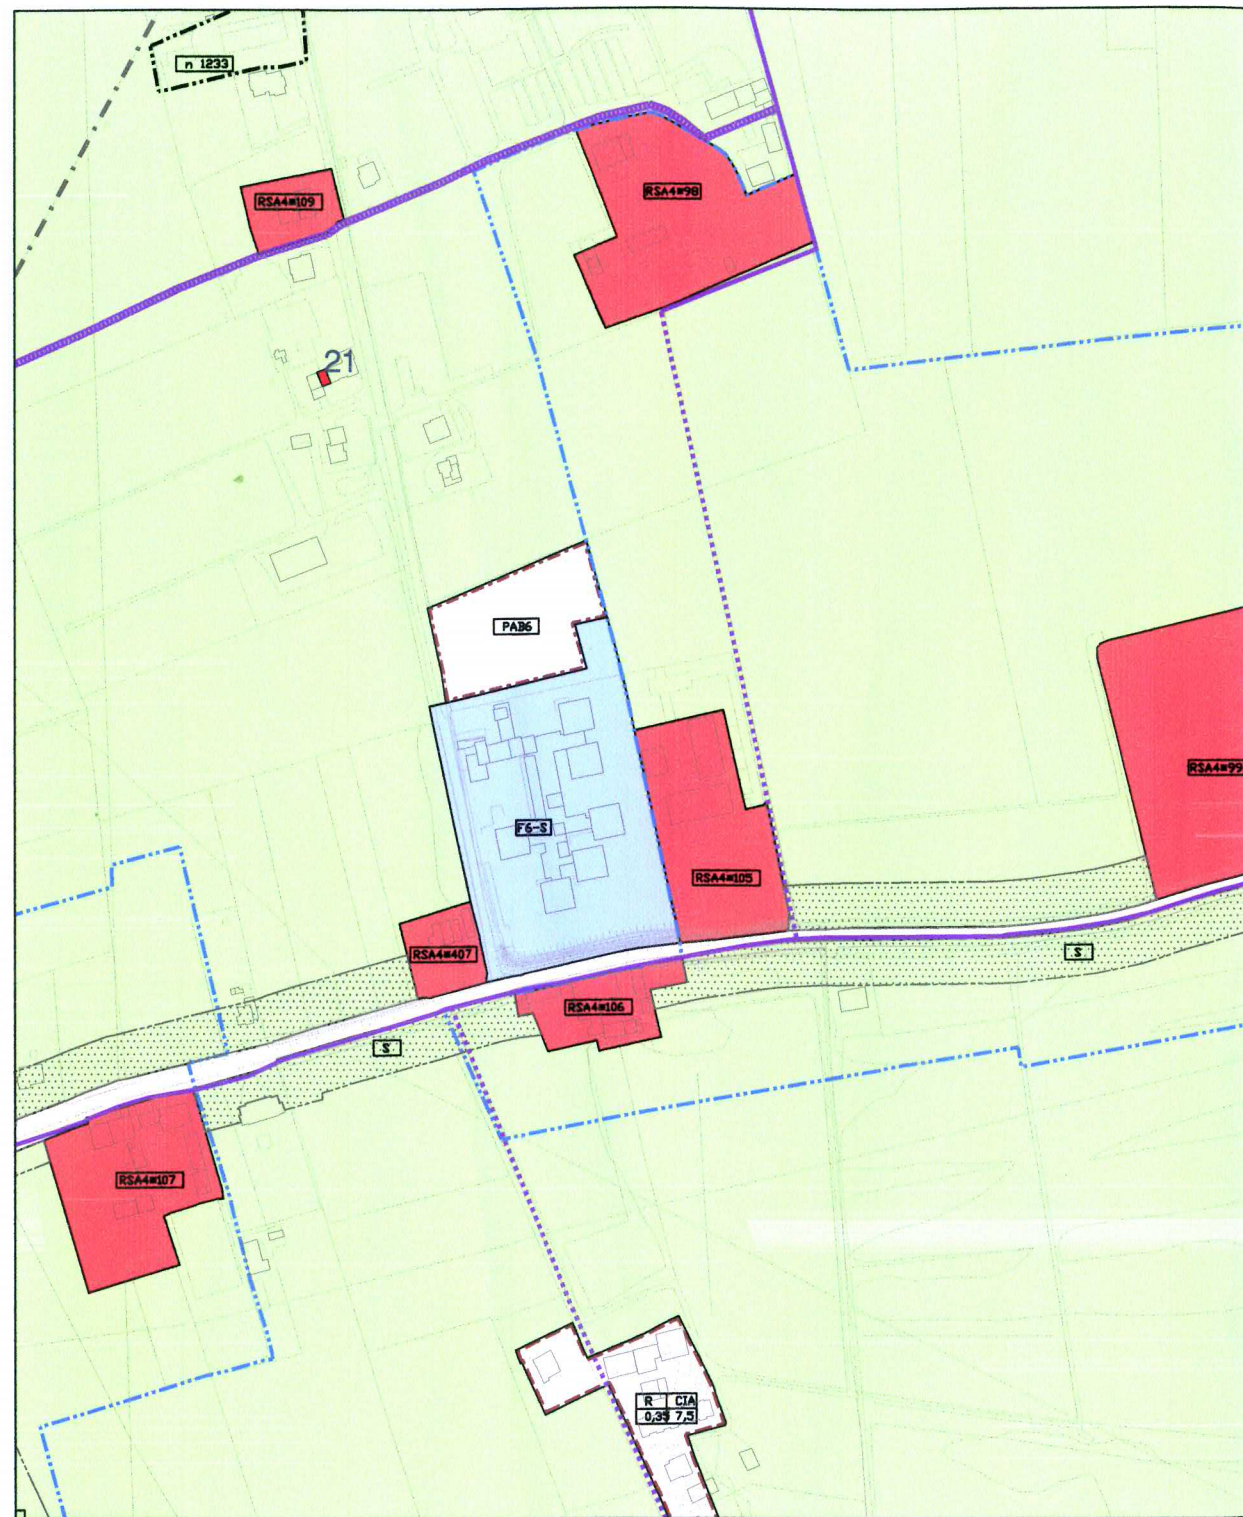

PRG/PI vigente - scala 1:5000

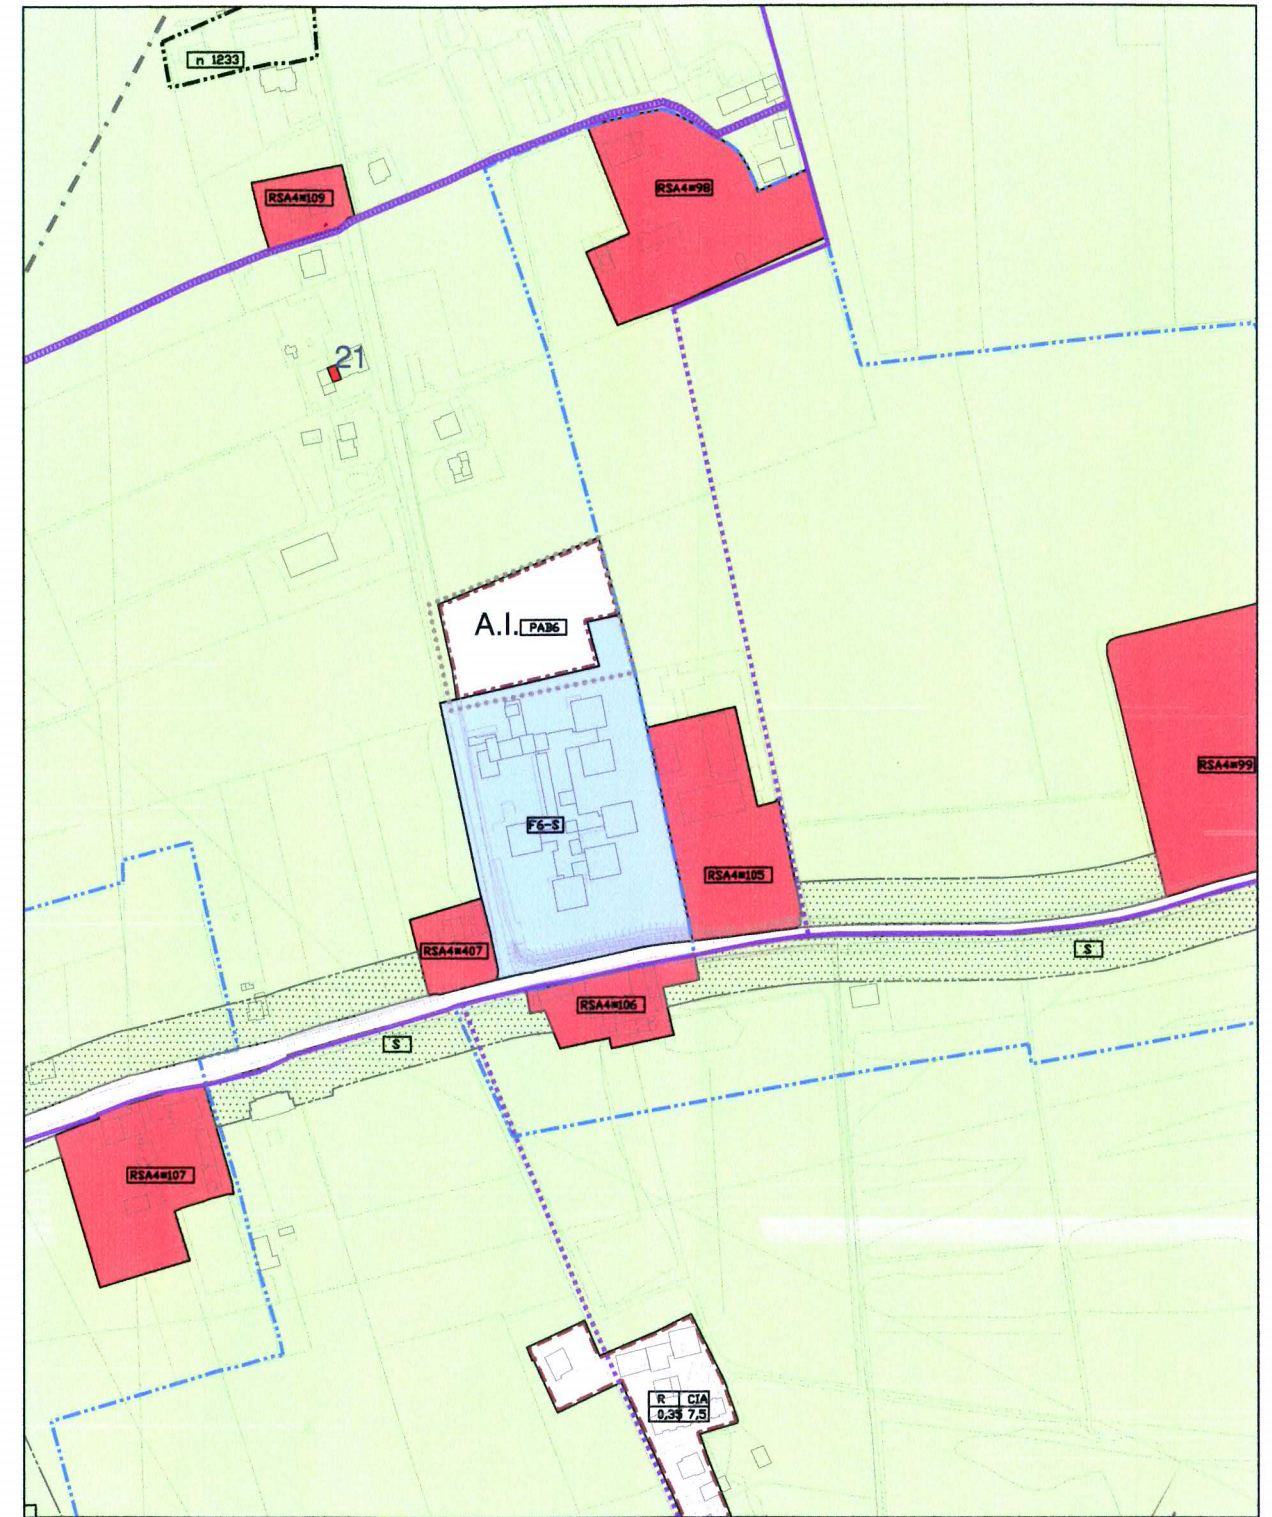

PRG/PI con nuova delimitazione - scala 1:5000

..... A.I. - Ambito di intervento PAB 6

IL DIRETTORE DEL SETTORE URBANISTICO