

PIANO DI RECUPERO DI INIZIATIVA PUBBLICA
- AREA FIERA -

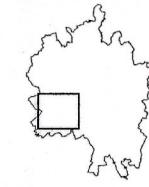


Tavola
01

Inquadramento territoriale
Estratto catastale
Elenco proprietà

Il Sindaco

Achille Variati

L'Assessore alla Progettazione e
Innovazione del Territorio ed alla Cultura

Francesca Lazzari

Il Segretario Comunale

Antonio Caporino

Il Direttore del Dipartimento Territorio

Antonio Bortoli

Il Direttore del Settore Urbanistica

Daniilo Guati

Direttore Unità di Progetto
Progettazione Settore Territoriale
Vice Antonio Bortoli

Gruppo di lavoro

Massimo Masiero

Alessandro Ceola

Florenzo Dal Maso

Fabio Tomasini

Damiano Savio

Carla Zimello

Nicoletta Pretto

ALLEGATO ALLA DELIB. DI G.C.
N. 234/6/09 DEL 10/10/09


IL DIRETTORE SETTORE URBANISTICA
dott. Daniilo Guati

Ottobre 2011



CITTÀ PATRIMONIO MONDIALE UNESCO
CITTÀ DECORATA DI DUE MEDAGLIE D'ORO PER IL RISORGIMENTO E LA RESISTENZA

LEGENDA

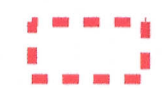

Perimetro di Piano



confine di foglio catastale

Inquadramento territoriale


Ortofoto

scala adattata




Ortofoto

scala adattata

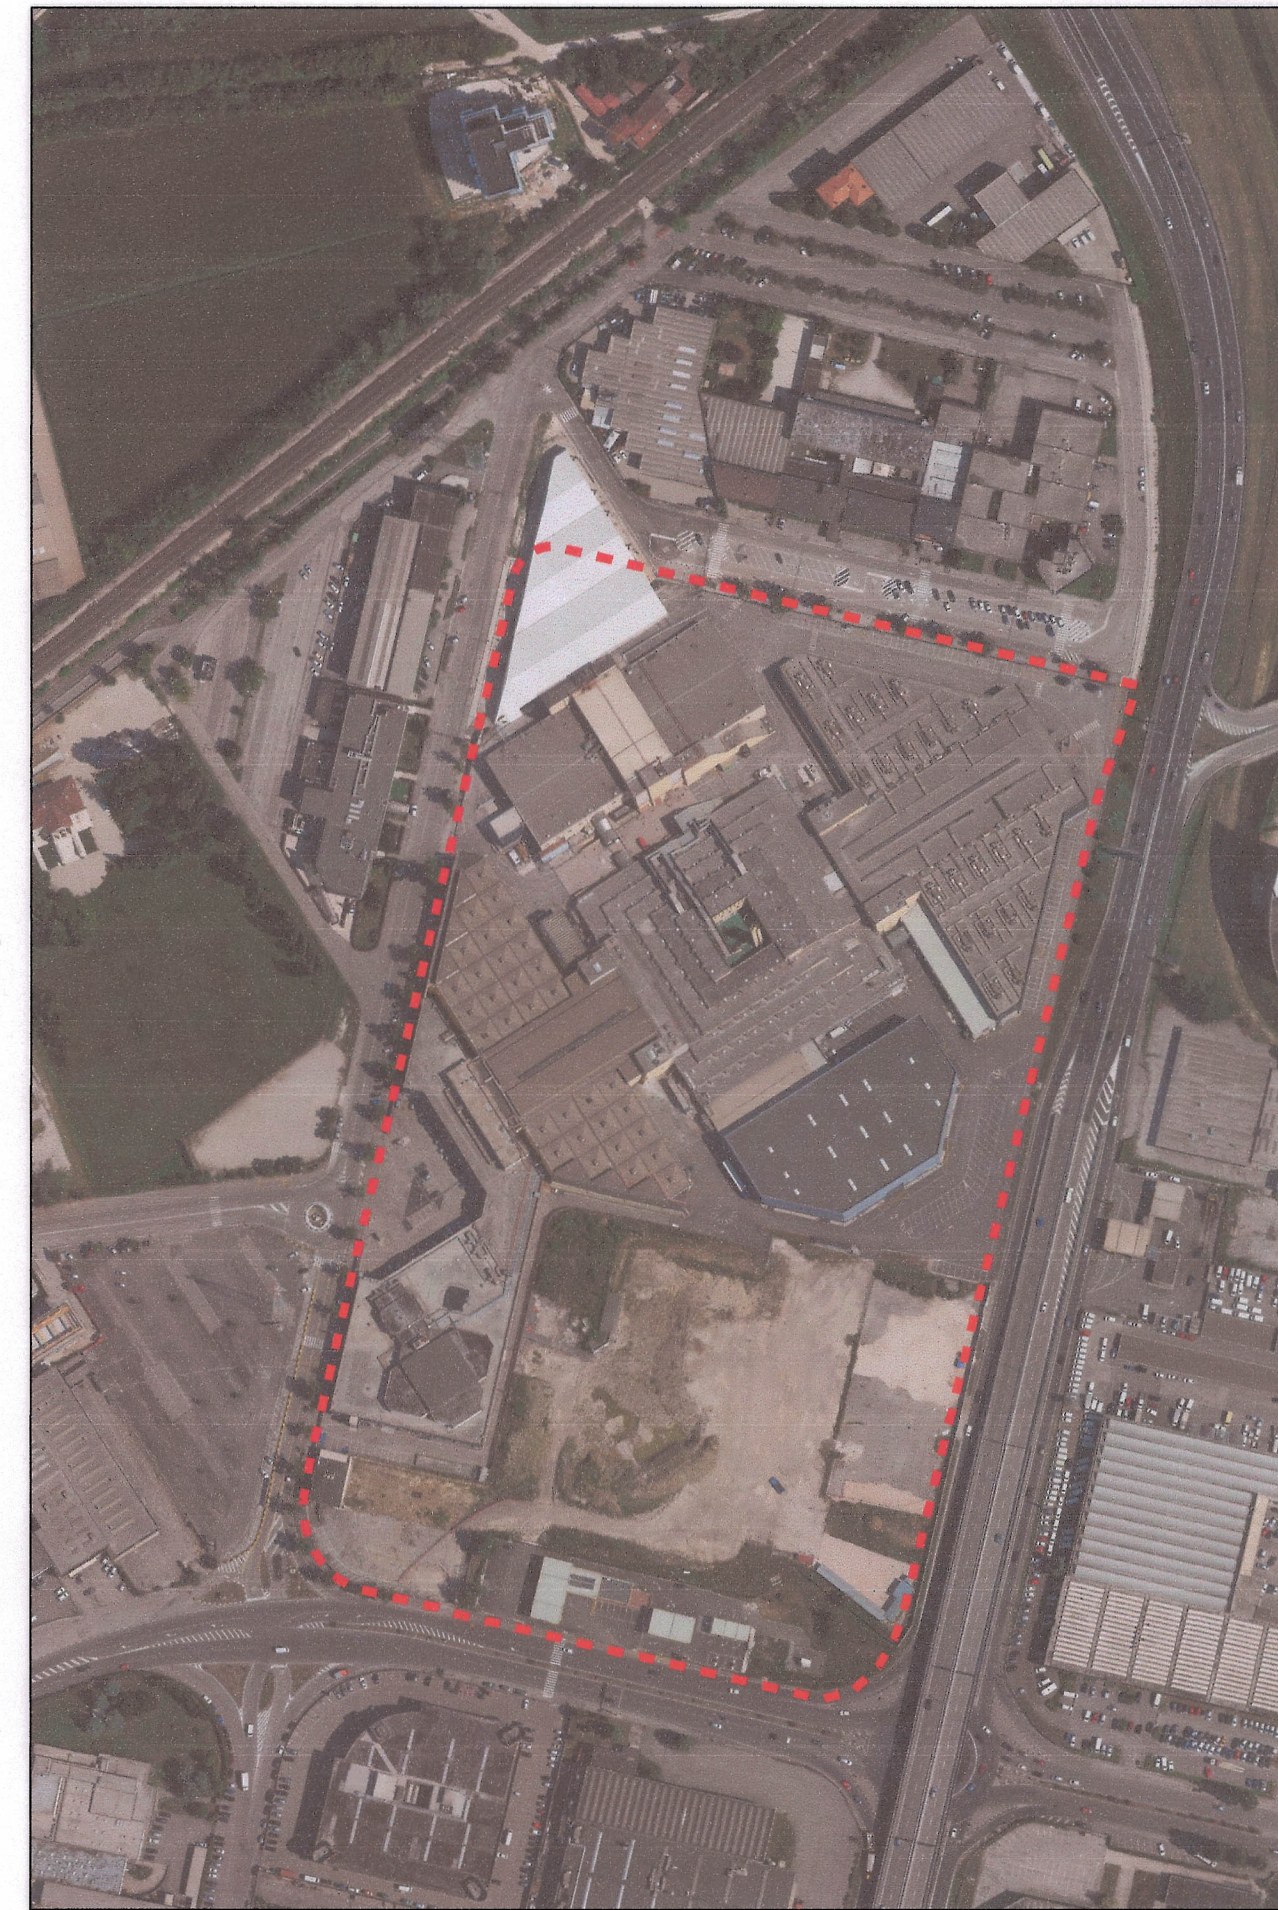

GeoDB

scala 1:20.000

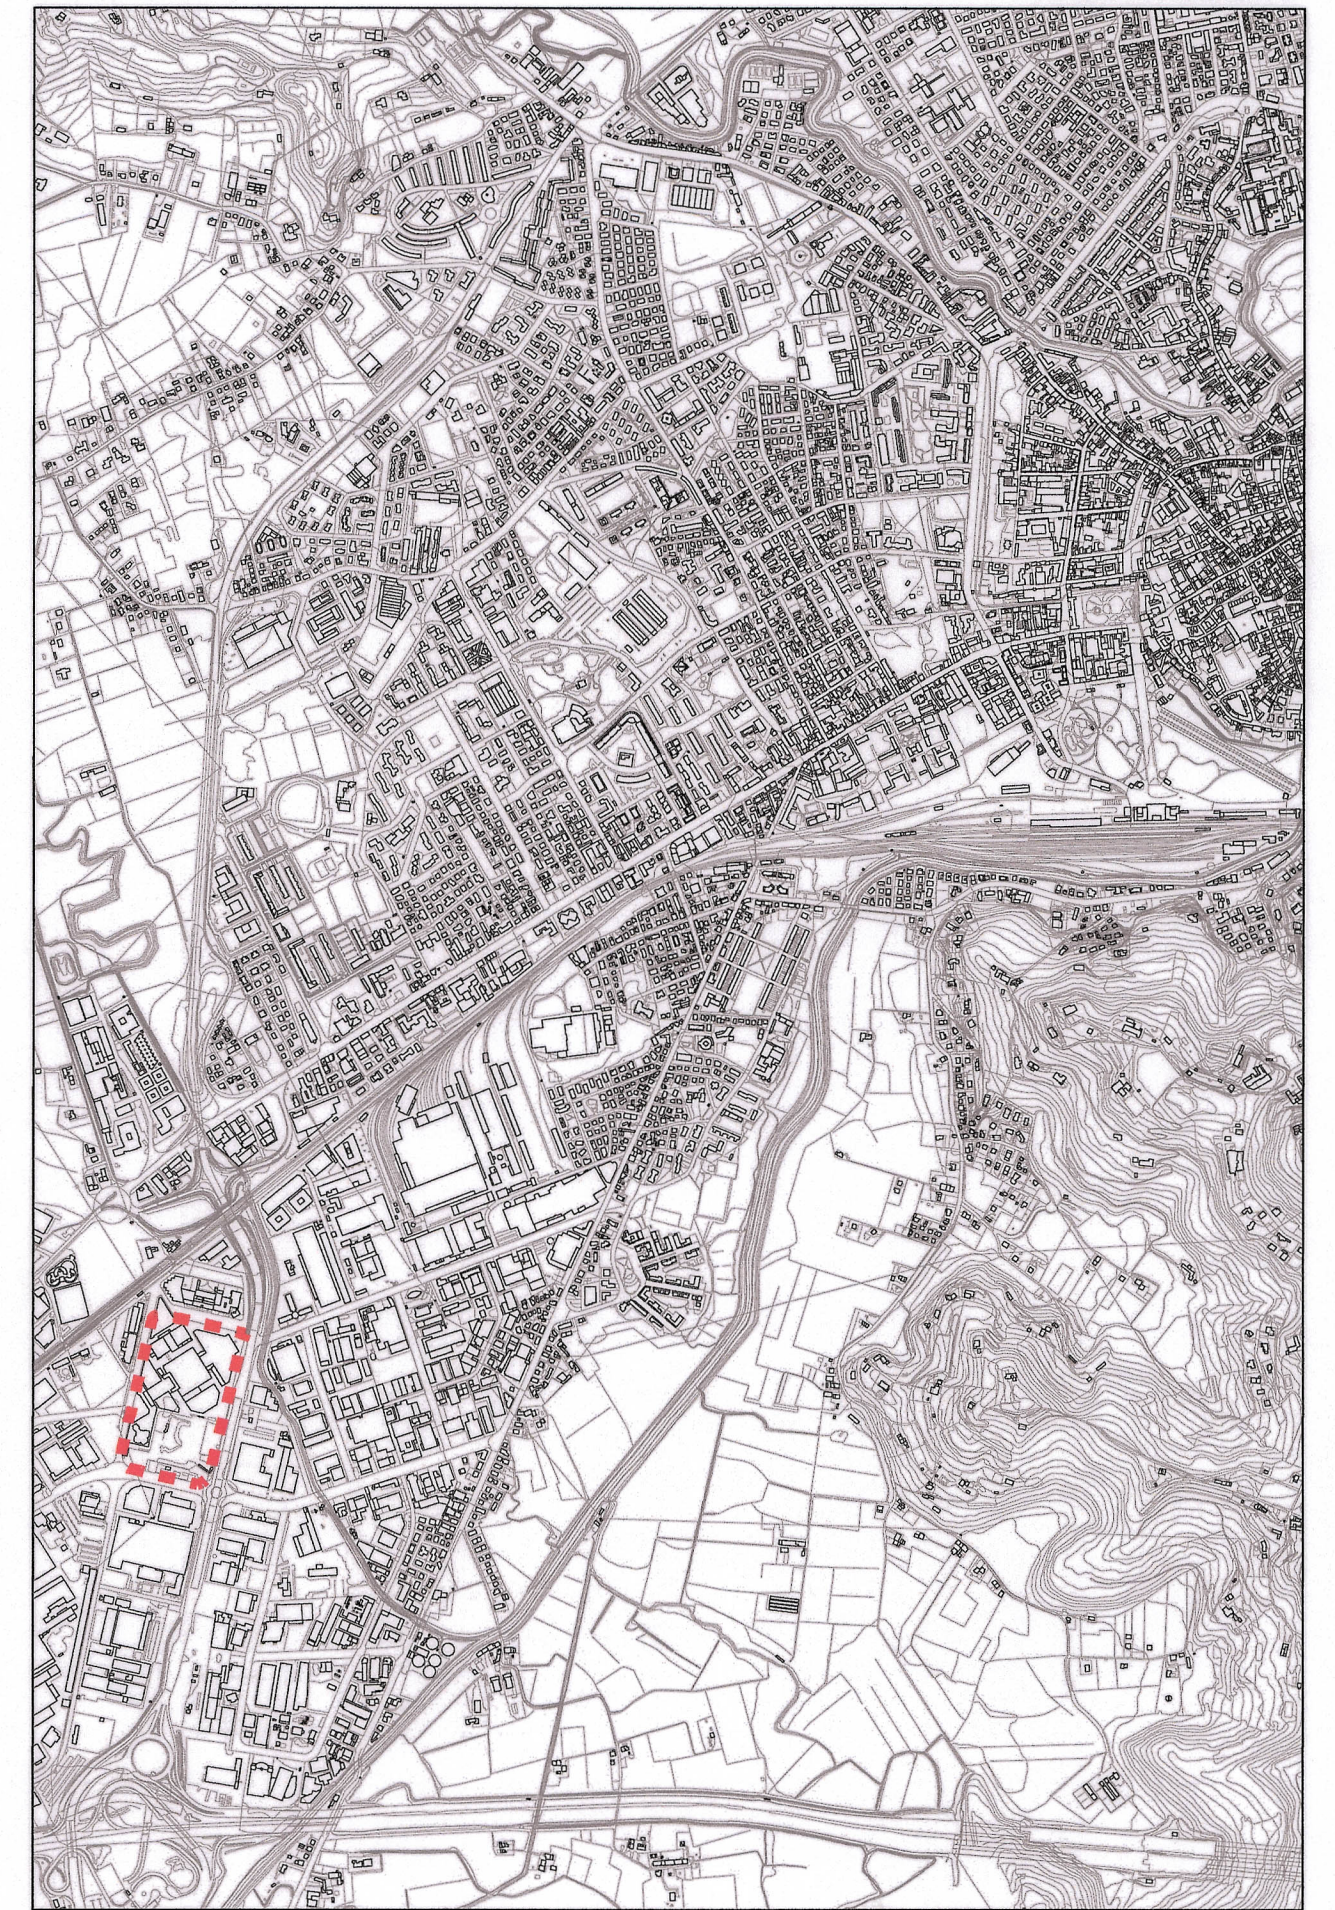

Estratto catastale

scala 1:2.000



Elenco proprietà

FOGLIO	MAPPALE	PROPRIETA'	DIRITTI
50	296	Fiera di Vicenza S.p.A.	(1) Proprietà per 1/1
50	304	Fiera di Vicenza S.p.A.	(1) Proprietà per 1/1
52	336	Fiera di Vicenza S.p.A.	(1) Proprietà per 1/1
50	360	Fiera di Vicenza S.p.A.	(1) Proprietà per 1/1
50	363	Fiera di Vicenza S.p.A.	(1) Proprietà per 1/1
50	364	Fiera di Vicenza S.p.A.	(1) Proprietà per 1/1
52	373	sub 1 Fiera di Vicenza S.p.A.	(1) Proprietà per 1/1
		sub 2 Amministrazione Provinciale Vicenza	(1s) Proprietà superficiaria 1/3
		Camera di Commercio	(1s) Proprietà superficiaria 1/3
		Comune di Vicenza	(1s) Proprietà superficiaria 1/3
		Fiera di Vicenza S.p.A.	(1t) Proprietà per l'area 1/1
52	374	Amministrazione Provinciale Vicenza Camera di Commercio Comune di Vicenza Fiera di Vicenza S.p.A.	(1s) Proprietà superficiaria 1/3 (1s) Proprietà superficiaria 1/3 (1s) Proprietà superficiaria 1/3 (1t) Proprietà per l'area 1/1
50	376	Fiera di Vicenza S.p.A.	(1) Proprietà per 1/1
50	377	Fiera di Vicenza S.p.A.	(1) Proprietà per 1/1
50	378	Fiera di Vicenza S.p.A.	(1) Proprietà per 1/1
50	379	Fiera di Vicenza S.p.A.	(1) Proprietà per 1/1
50	380	Fiera di Vicenza S.p.A.	(1) Proprietà per 1/1
50	382	Fiera di Vicenza S.p.A.	(1) Proprietà per 1/1
50	383	Fiera di Vicenza S.p.A.	(1) Proprietà per 1/1
50	359	Eni S.p.A.	(1) Proprietà per 1/1
50	356	Eni S.p.A.	(1) Proprietà per 1/1
50	355	Eni S.p.A.	(1) Proprietà per 1/1
50	317	Eni S.p.A.	(1) Proprietà per 1/1
50	38	Comune di Vicenza	(1) Proprietà per 1/1