



ORIGINALE

Comune di Vicenza
Dipartimento Territorio

PIANO DI RECUPERO DI INIZIATIVA PUBBLICA - AREA FIERA -



Tavola
02a
Pianificazione sovraordinata

Il Sindaco
L'Assessore alla Progettazione e
Innovazione del Territorio ed alla Cultura
Il Segretario Comunale
Il Direttore del Dipartimento Territorio
Il Direttore del Settore Urbanistica

Achille Variati
Francesca Lazzari
Antonio Caporini
Antonio Bortoli
Danilo Guarti

Il Direttore Unità di Progetto
Pianificazione Strategica Territoriale
arch. Antonio Bortoli

ALLEGATO ALLA DELIB. DI G.C.
N. 28/16/19 DEL 20/10/11

IL DIRETTORE SETTORE URBANISTICA
dot. Danilo Guarti

IL DIRETTORE SETTORE URBANISTICA
dot. Danilo Guarti

Gruppo di lavoro

Massimo Masiero
Alessandro Ceola
Fiorenzo Dal Maso
Fabio Tomasini
Damiano Savio
Carla Zimello
Nicoletta Pretto

Ottobre 2011




CITTÀ PATRIMONIO MONDIALE UNESCO
CITTÀ DECORATA DI DUE MEDAGLIE D'ORO PER IL RISORGIMENTO E LA RESISTENZA


PTRC - Piano Territoriale Regionale di Coordinamento

scala 1:250.000

Tav.04 Mobilità

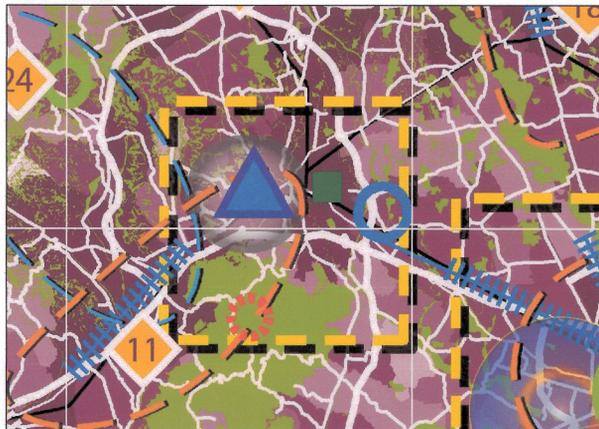


legenda

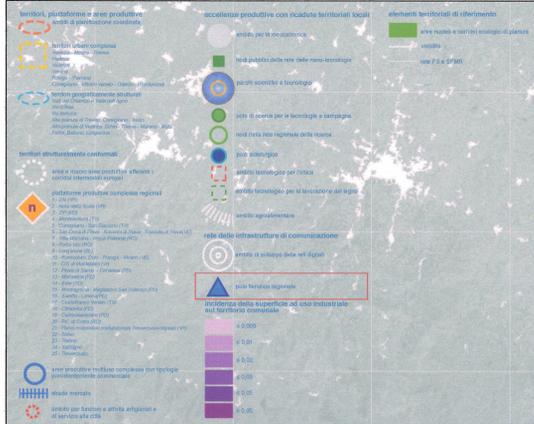

Tav.08 Città, motore del futuro




legenda

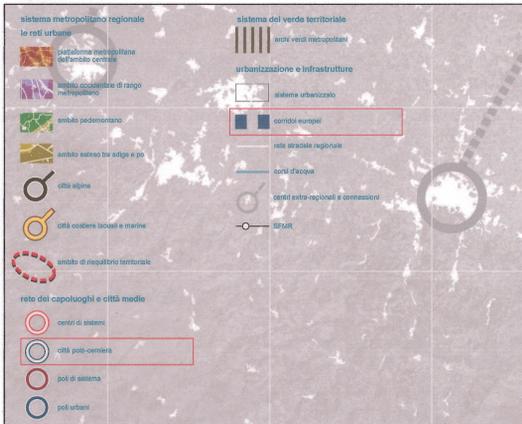

PAI - Piano stralcio per l'Assetto Idrogeologico

scala 1:10.000

Tav. 11 - Pericolosità Idraulica

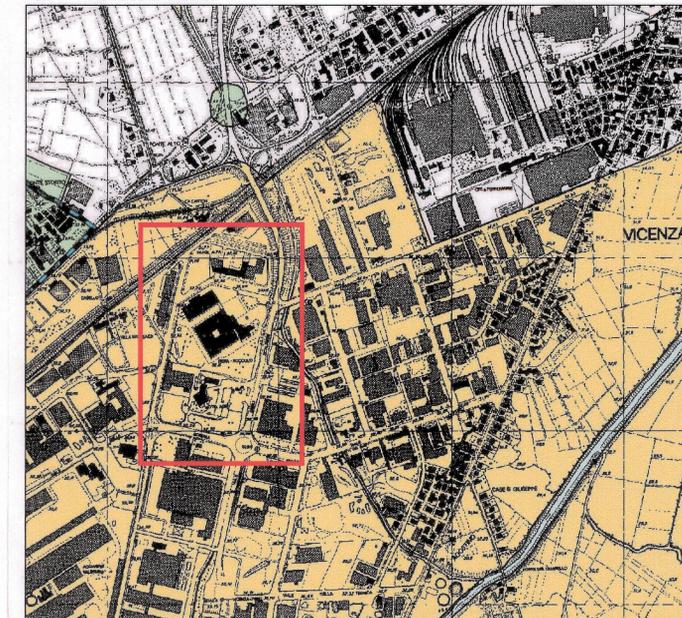

- Limite comunale
- Area fluviale
- P1 Area a moderata pericolosità
- P2 Area a media pericolosità
- P3 Area ad elevata pericolosità

LEGENDA

Individuazione area e legenda interessata

PTRC - Adottato con deliberazione di Giunta Regionale n. 372 del 17.02.2009


PAI - Adottato con deliberazione del Comitato Istituzionale n. 4 del 19.06.2007

PTCP - Adottato con deliberazione di Consiglio Provinciale n. 40 del 20.05.2010


PTCP - Piano Territoriale di Coordinamento Provinciale

scala 1:50.000


Tav.1 Carta dei Vincoli e della Pianificazione Territoriale

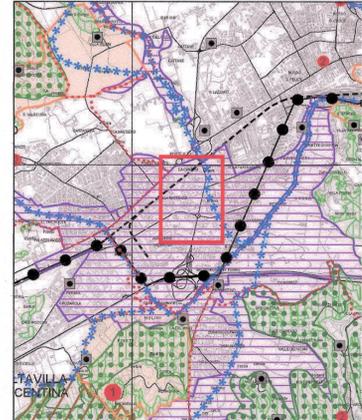

Tav.2 Carta della Fragilità

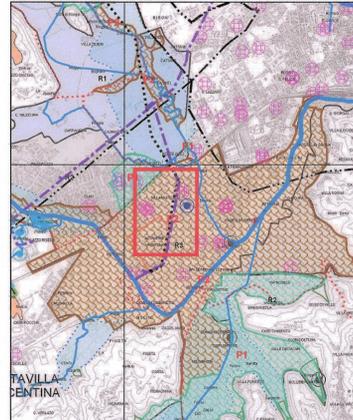

Tav.3 Sistema Ambientale

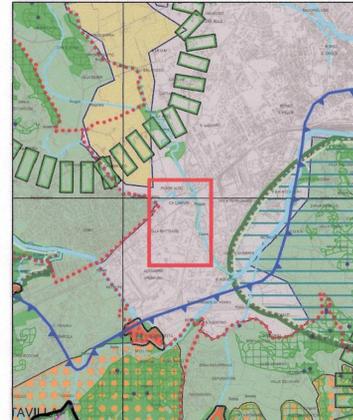

Tav.4 Sistema Insediativo Infrastrutturale



Tav.5 Sistema del Paesaggio

