

IL PRESIDENTE

F.to ROBERTO


JICE

IL SEGRETARIO GEN.LE


F.to CASTASINARO

### Piano Urbanistico Attuativo "Polo Est" - Delimitazione ambito d'intervento

IL DIRETTORE SETTORE URBANISTICO  
dott. Danilo Guarti

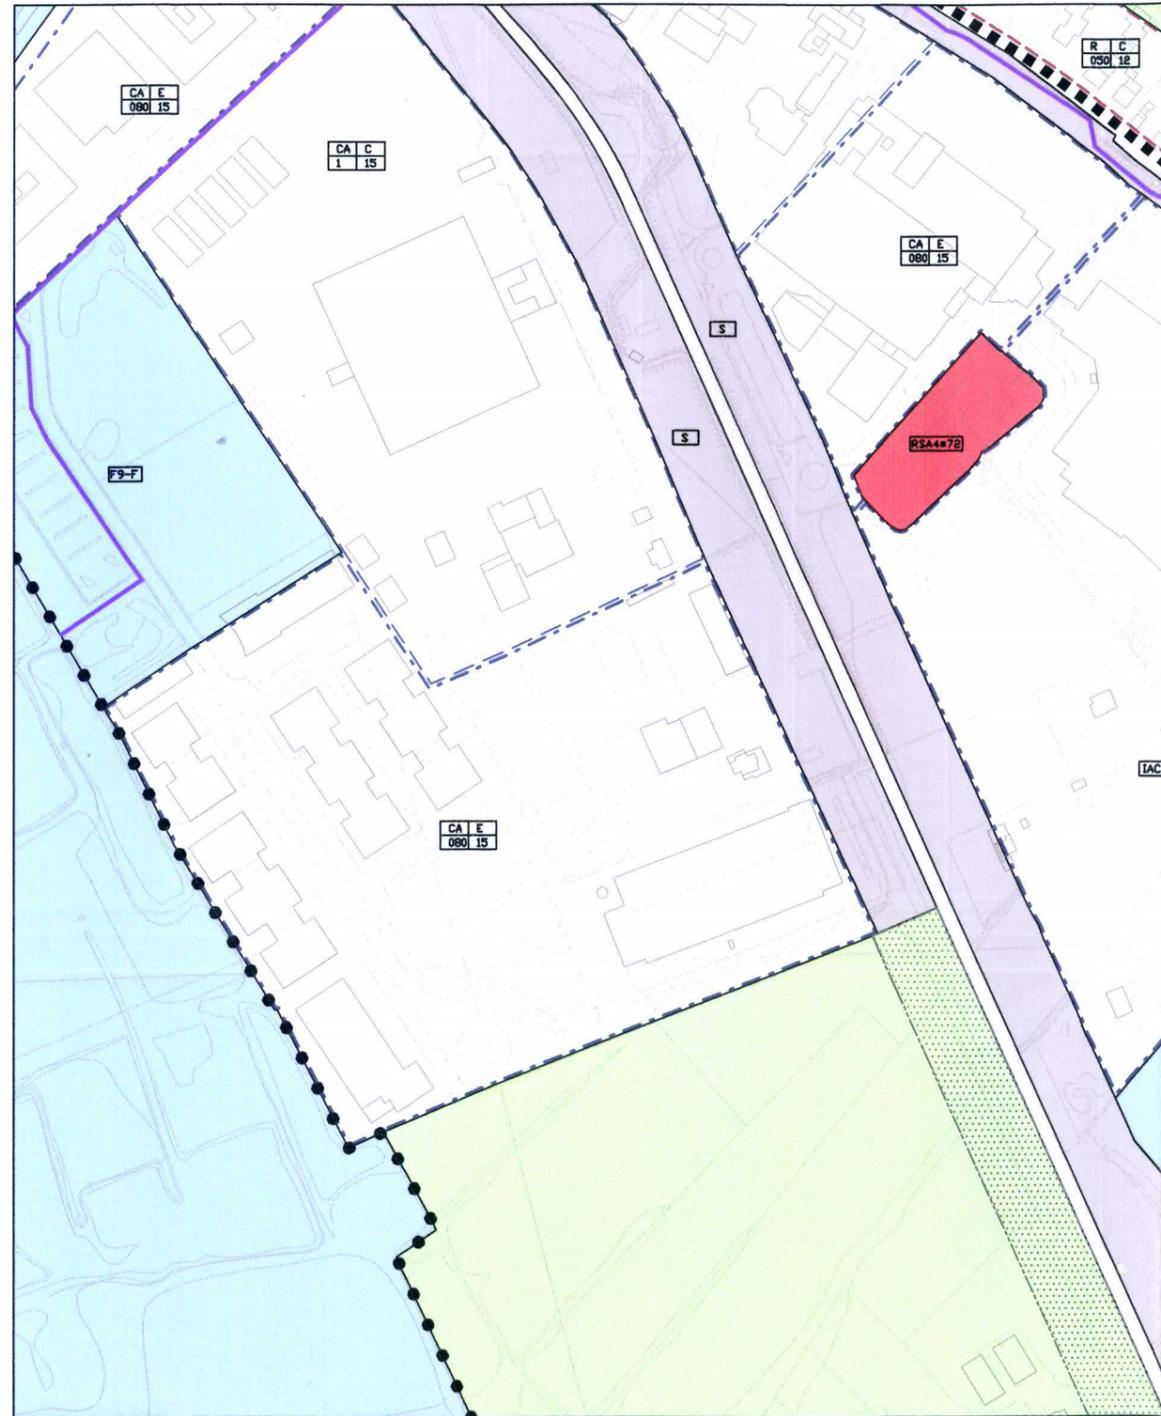

**PRG/PI vigente - scala 1:5000**

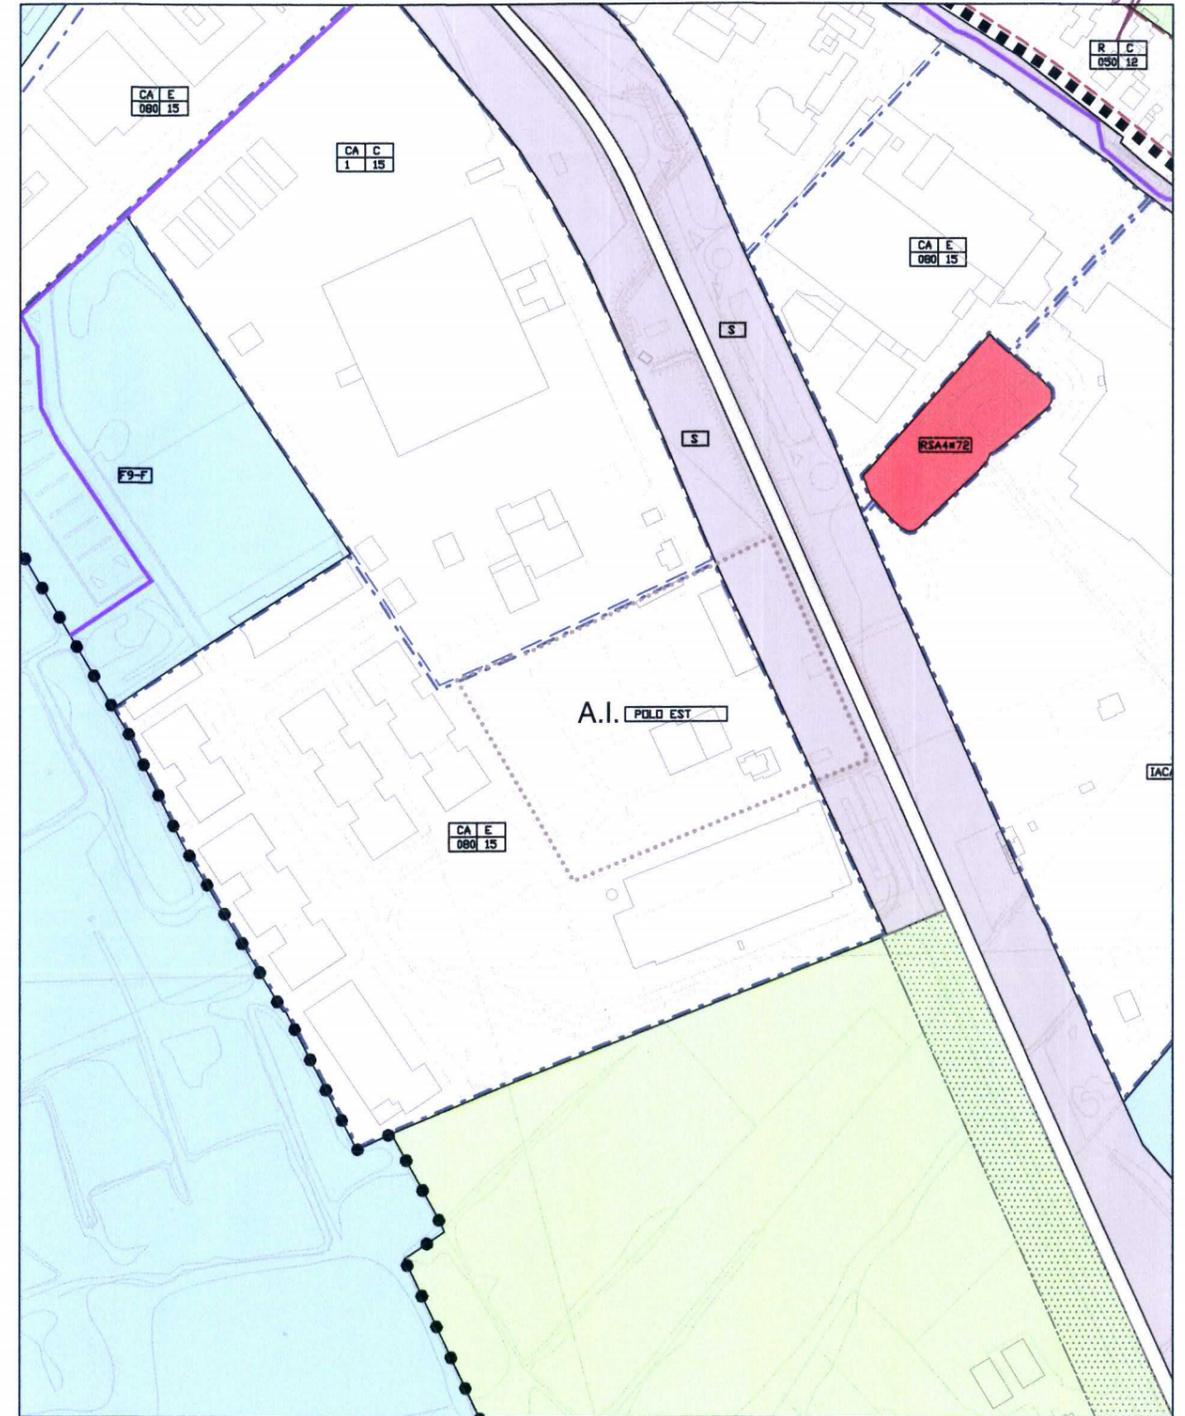

**PRG/PI con nuova delimitazione - scala 1:5000**

..... A.I. - Ambito di intervento "Polo Est"