 EDIFICI OGGETTO DI VARIANTE AL P.P.C.S. IMMOBILI EX-INAM

Interventi ammessi:

EDIFICIO A: fino alla ristrutturazione edilizia

EDIFICIO B: interventi rivolti alla conservazione dei valori storico-monumentali dell'edificio. Non sono ammessi interventi di demolizione e ricostruzione.

Destinazioni consentite: attività commerciali al dettaglio, artigianato di servizio e pubblici esercizi al piano terra, attività direzionali o residenze al piano primo, residenze ai piani superiori.

Prescrizioni: gli interventi dovranno mirare alla qualità architettonica e alla qualità costruttiva e tecnologica per ottenere un basso impatto ambientale e massimizzare il risparmio energetico. Particolare attenzione dovrà essere posta nella sistemazione degli spazi di pertinenza dei fabbricati.



> 1_ripresa fotografica



> 2_ripresa fotografica



> 3_ripresa fotografica




> 4_ripresa fotografica



> 5_ripresa fotografica



> 6_ripresa fotografica

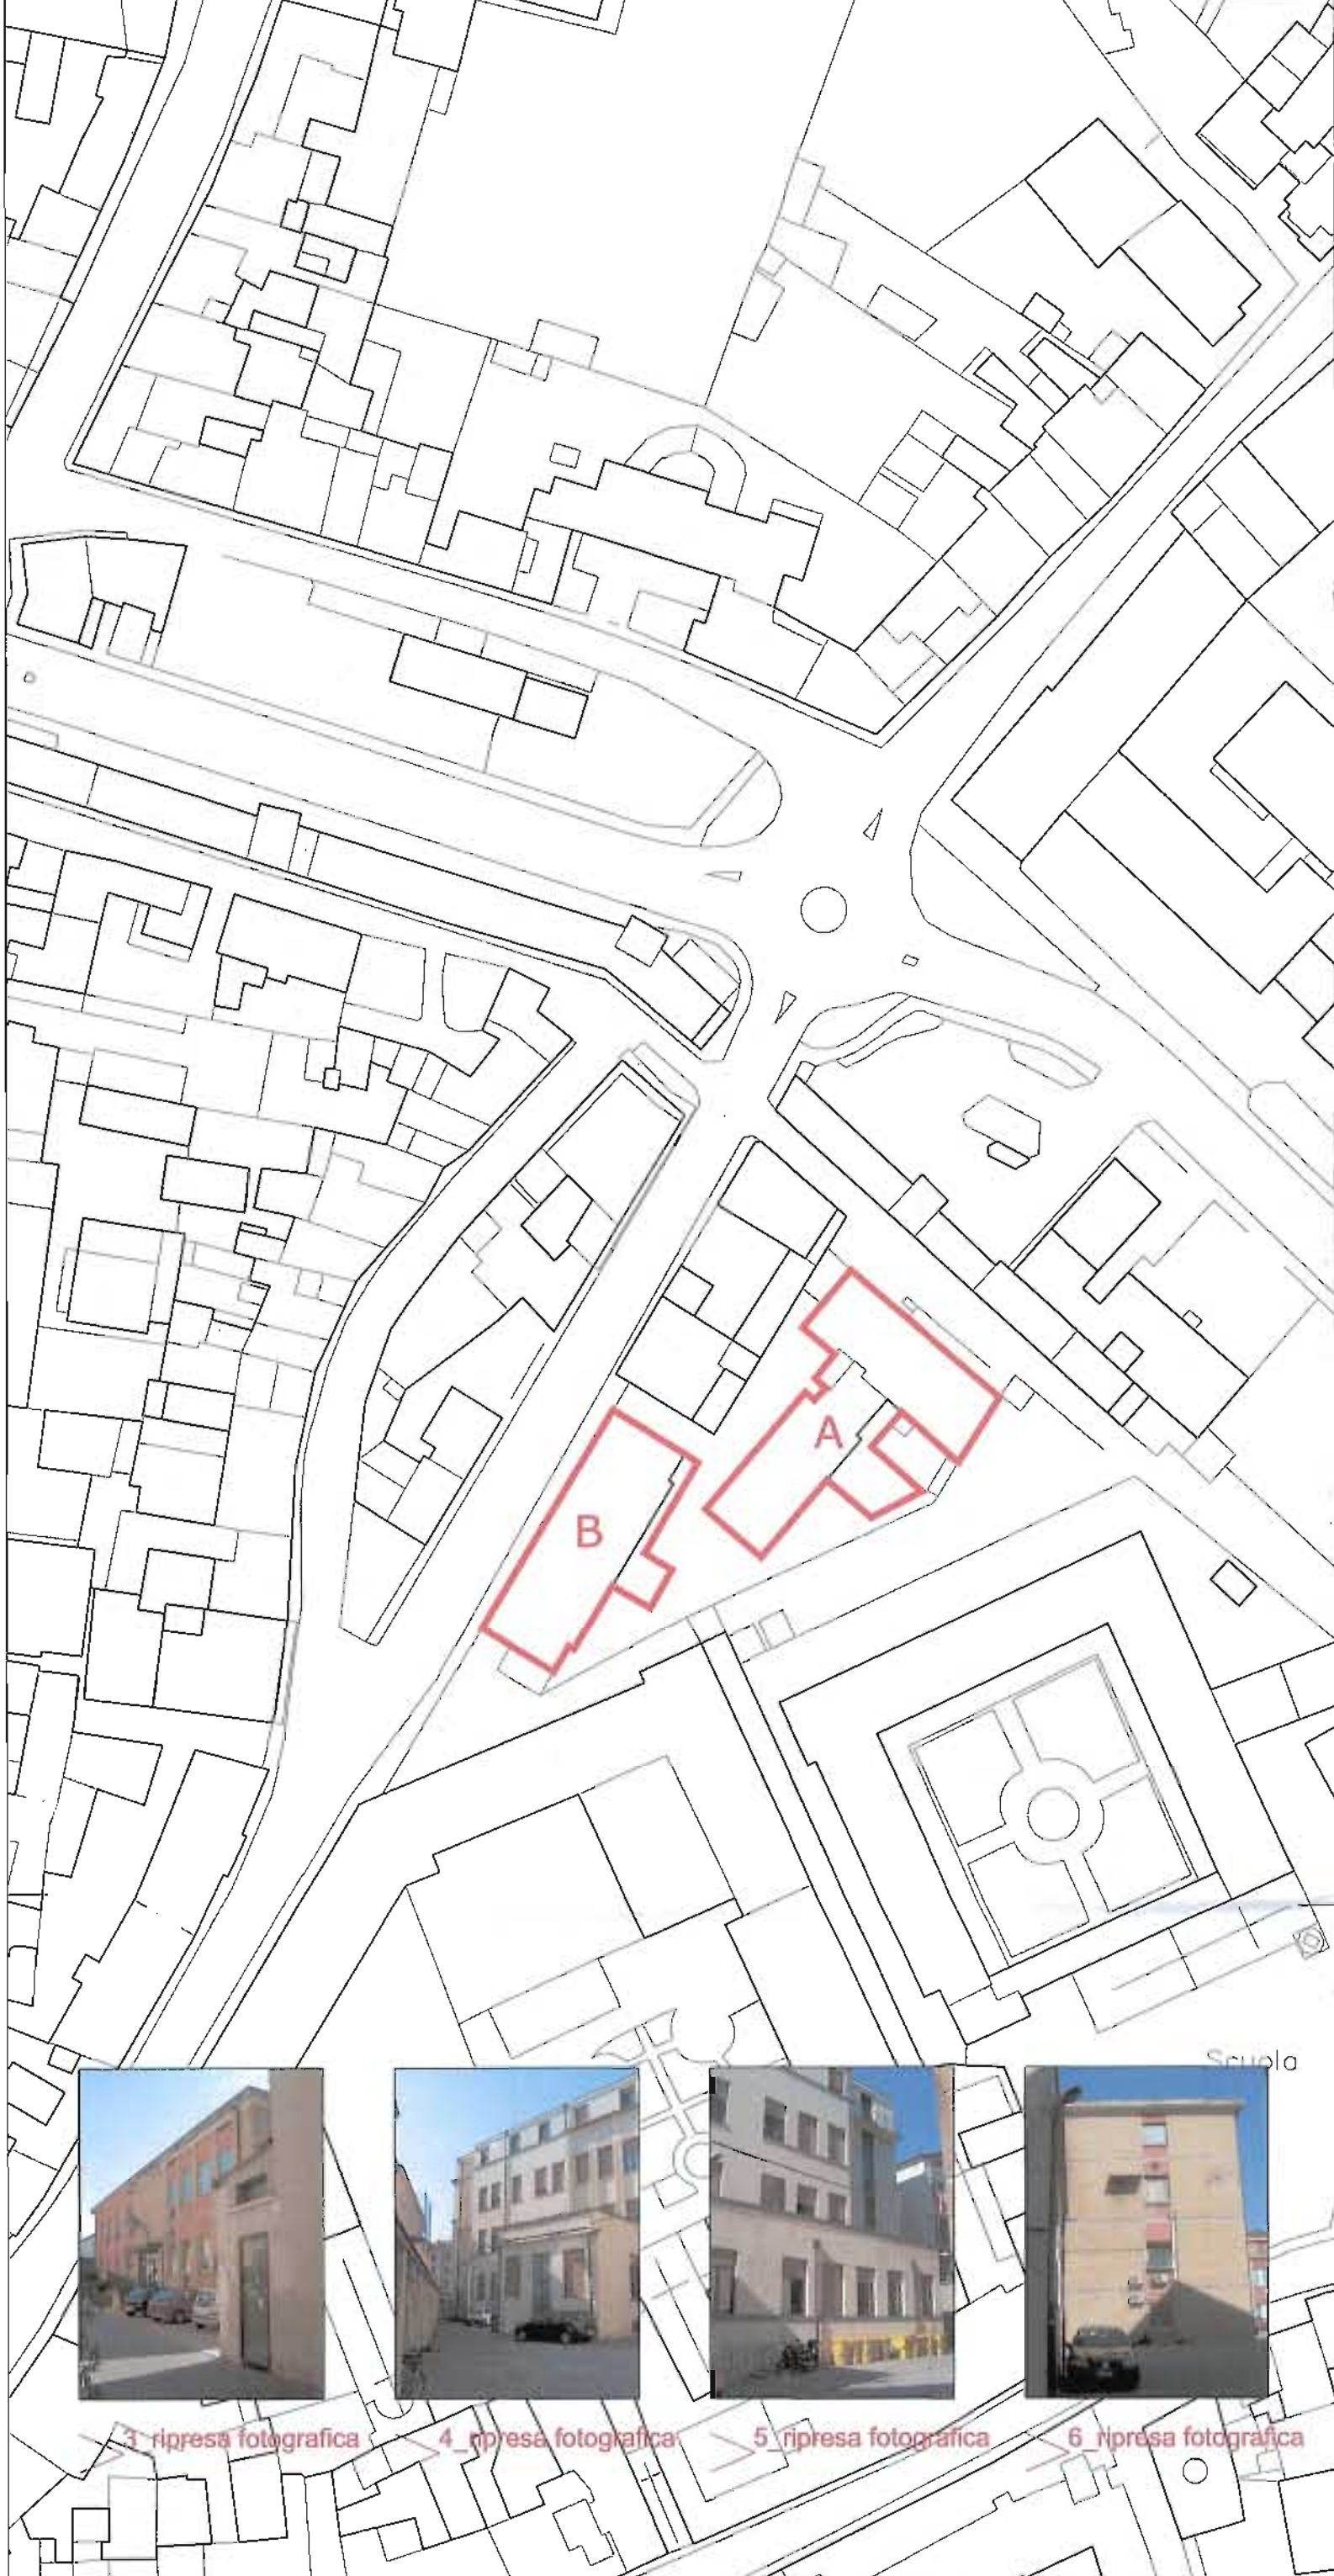



REGIONE DEL VENETO



COMUNE DI VICENZA



ULSS 6
VICENZA

ULSS n. 6 VICENZA

Accordo di Programma

art. 32 - L.R. 29 novembre 2001, n. 35

finalizzato all'attuazione organica e coordinata di un Programma di politica sanitaria (Ospedale San Bortolo) e socio-assistenziale funzionale alla città (Polo della Prevenzione) tra Comune di Vicenza - Regione del Veneto - ULSS n. 6 Vicenza

prot. n. 50334 del 26.07.2010

DGRV n. 1265 del 03.08.2011

Elaborato

Tavola 3

Scala

1:1000

INQUADRAMENTO TERRITORIALE
IMMOBILI EX INAM



Regione del Veneto

IL DIRIGENTE REGIONALE
Arch. Vincenzo FABRIS

Comune di Vicenza

il Sindaco
Dott. Achille Variati

ULSS n. 6 Vicenza

il Direttore Generale
Dott. Antonio Alessandri

Approvato dalla Conferenza di Servizi del 4 APR. 2012