


LEGENDA

-  Perimetro area d'intervento
-  Area di proprietà Comunale inserita nel progetto
-  Quote del terreno
-  Quota 0.00 di riferimento
-  Alberature esistenti
- 1 acer campestre (acero campestre)
- 2 acer pseudoplatanus (acero montano)
- 3 salix sp (salice)
- 4 pyrus sp (pero)
- 5 populus sp (pioppo)
- 6 laurus nobilis (alloro)
- 7 juglans cinerea (noce)

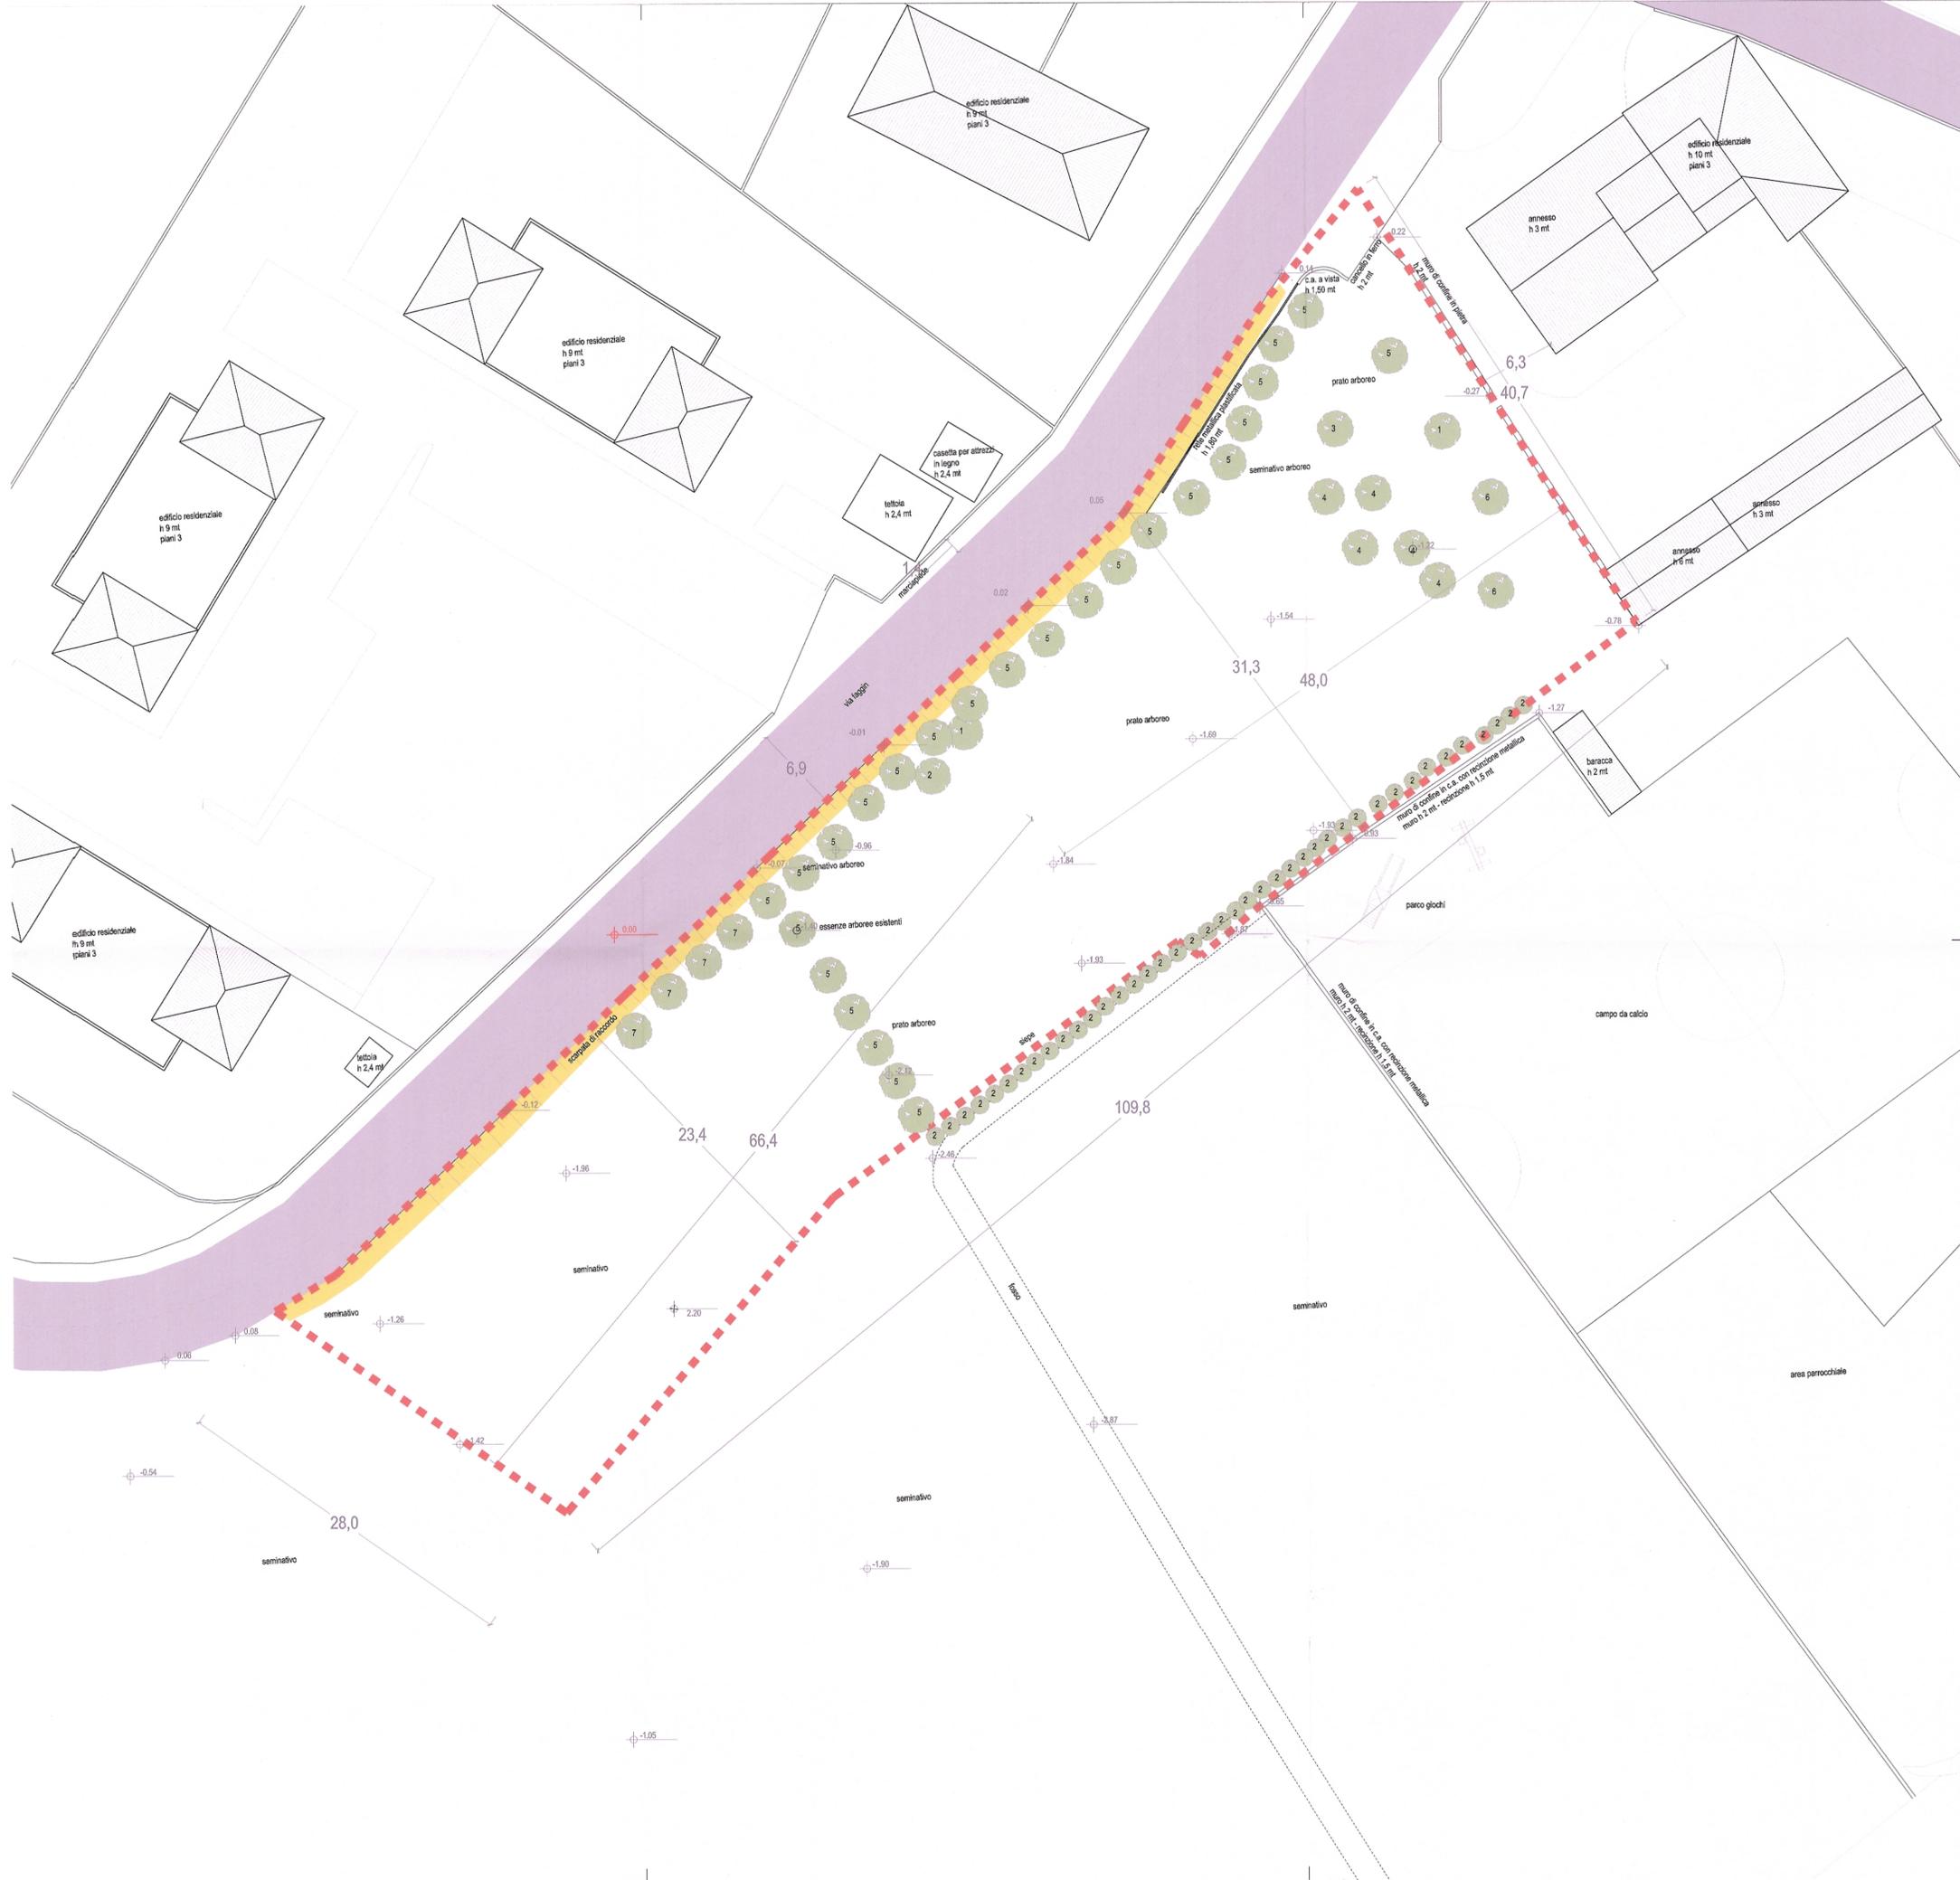

COMITENTE  
**SILVIO BISOGNIN**  
PROPRIO  
**SILVIO BISOGNIN**  
*Silvio Bisognin*

ALLEGATO ALLA DEN. DI G.C.  
N. 48 del 18.4.2012



TITOLO  
**COMUNE DI VICENZA  
PROVINCIA DI VICENZA  
PIANO ATTUATIVO DI INSEDIAMENTO  
RESIDENZIALE  
PAD 1 DEBBA**

PROGETTAZIONE  
**arch. FRANCO ZANELLA  
arch. LORELLA BRESSANELLO**  
COLLABORATORI  
**dott. Davide Stefani  
architetto junior Tiziano Zaccaria**

TAVOLA  
**STATO DI FATTO  
Planimetria quotata  
Rilievo strumentale  
Verde esistente**

**3**

DATA  
GIUGNO 2011

AGGIORNAMENTO  
18 NOVEMBRE 2011

IPRATICA  
REVISIONE E DEL PROGETTO

F.  
FZ/MA/2008

F.L.E.  
S. progettazione urbanistica/Bisognin/Silvio/Vicenza



0 2,5 5 12,5 20 M

AUXO ASSOCIATI | VALLE MAZZINI 111 36100 VICENZA | P. 044870240  
| studio@auxoassociati.it | P. +39044544958 | F. +39044239531

IL DIRETTORE TECNICO  
*f.to* **dot. Danilo Ubani**

