

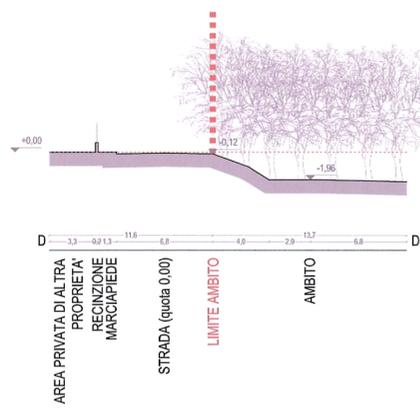
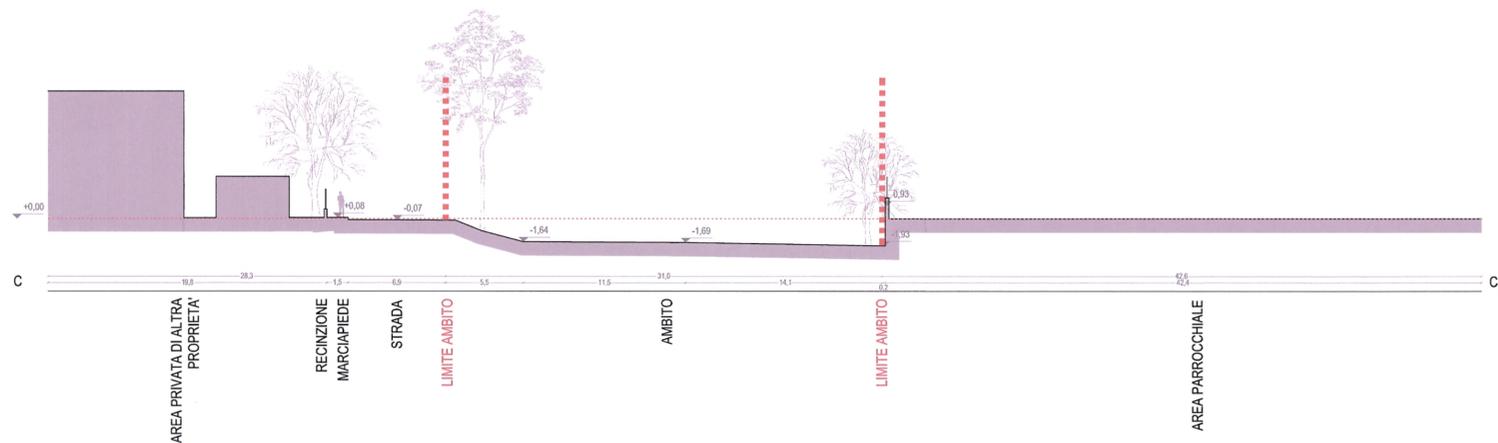


LEGENDA

-  Perimetro area di intervento
-  Livello 0.00 di riferimento
-  Profilo attuale del terreno
-  Elementi sullo sfondo
-  Alberature esistenti
-  Quote allometriche

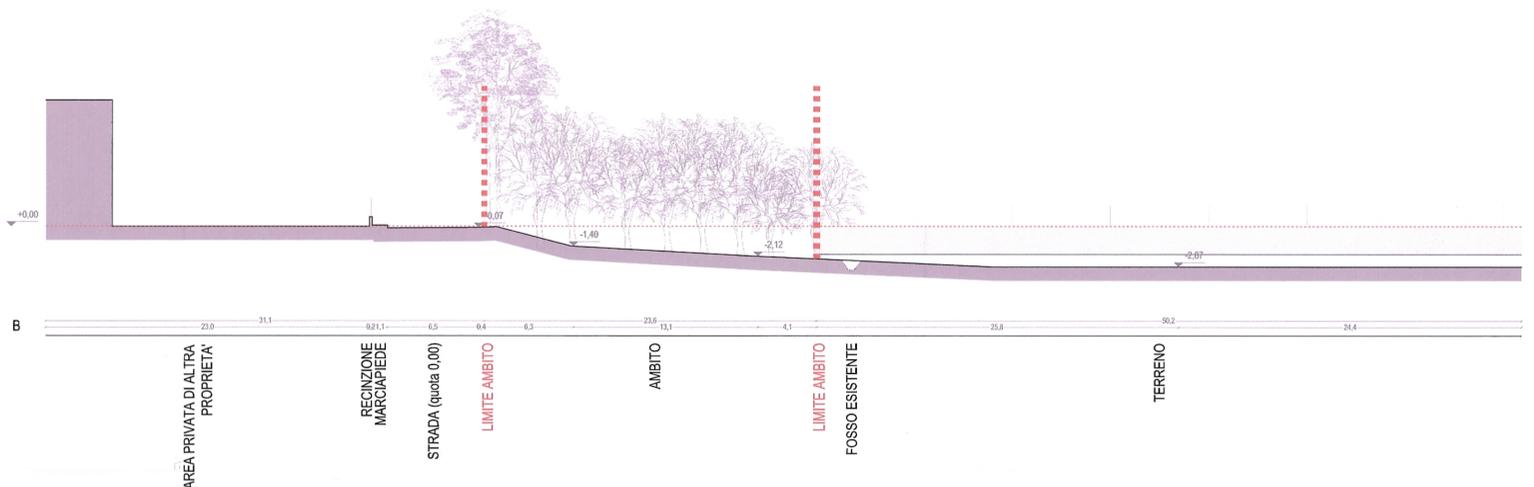

ALLEGATO ALLA DELIB. DI G.C.
N. 98 del 18.4.2012
P. MORANI
R. CASATI
F. LARONZI

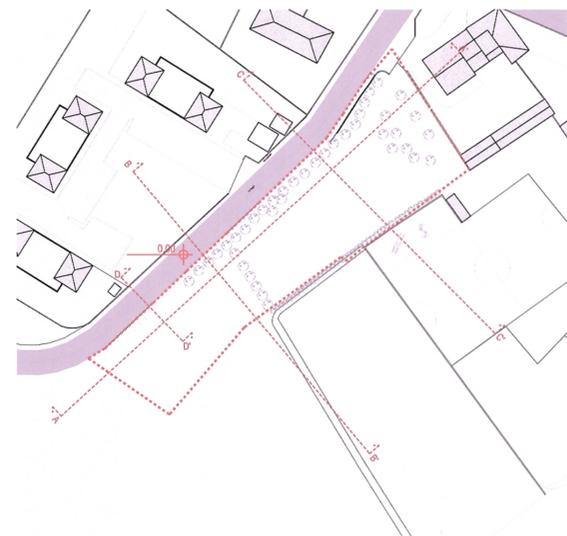

COMITENTE
SILVIO BISOGNIN
PROPRIO
SILVIO BISOGNIN
Silvio Bisognin

PROVA
COMUNE DI VICENZA
PROVINCIA DI VICENZA
PIANO ATTUATIVO DI INSEDIAMENTO
RESIDENZIALE
PAD 1 DEBBA

PROGETTAZIONE
arch. FRANCO ZANELLA
arch. LORELLA BRESSANELLO
collaboratori:
dott. Davide Stefani
architetto junior Tiziano Zaccaria

PROVA
STATO DI FATTO
Sezioni urbanistiche

DATA: GIUGNO 2011
N. PRATICA: 111/111
FILE: 9_pseplanazione urbanistica_Bisognin_Silvio_Vicenza

AGGIORNAMENTO: 09 FEBBRAIO 2012
RESPONSABILE DEL PROGETTO: FZ/MB-TZ-OS

SCALE MAPPE:
1:250 - PROFILI
1:1000 - PLANIMETRIA

AUXO ASSOCIATI
VALE MAZZINI 111 36100 VICENZA
P. 03644454805 F. 0364421631