


LEGENDA

-  Perimetro dell'area di intervento
-  Corpo di fabbrica
-  Limite di massimo inviluppo
-  Rete elettrica (ex - EneI) - BT
-  Cabina contatori allacciamento Rete elettrica
-  Rete elettrica (ex - EneI) - MT
-  Rete gas
-  Organi intercettazione gas
-  Allacciamento privato gas
-  Rete acqua
-  Allacciamento privato rete acquedotto
-  Organi intercettazione acqua
-  Rete fognatura bianca
-  Collegamento edificio privato con rete raccolta acque meteoriche
-  Pozzetti di ispezione - raccolta acque meteoriche
-  Griglia di raccolta acque meteoriche
-  Raccolta acque meteoriche stradali
-  Bacino d'invaso mediante "Vespai interrati realizzati con sistema a celle assemblabili" - superficie con vincolo di inedificabilità assoluta e obbligo di conservazione della destinazione come opera di drenaggio idraulico nel tempo
-  Rete telecom
-  Allacciamento privato rete telecom
-  Pozzetto telecom
-  Rete fognatura nera privata
-  Pozzetto di ispezione - rete fognatura nera
-  Vasca Imhoff / Pozzetto condensa grassi
-  Vassoio o letto assorbente
-  Predisposizione allaccio rete fognatura pubblica
-  Illuminazione pubblica esistente - posizione indicativa
-  Allacciamento rete illuminazione pubblica con punti luce h=8m e lampade da 70 W (come da specifiche tecniche A.I.M.)
-  Allacciamento rete illuminazione pubblica con punti luce h=7m e lampade da 70 W (come da specifiche tecniche A.I.M.)

-  Lotto
-  Distanze di riferimento
-  Quota 0,00 di riferimento
-  Quote altimetriche di progetto
-  Accesso carraio / Accesso pedonale
-  Disciplina dei corpi di fabbrica

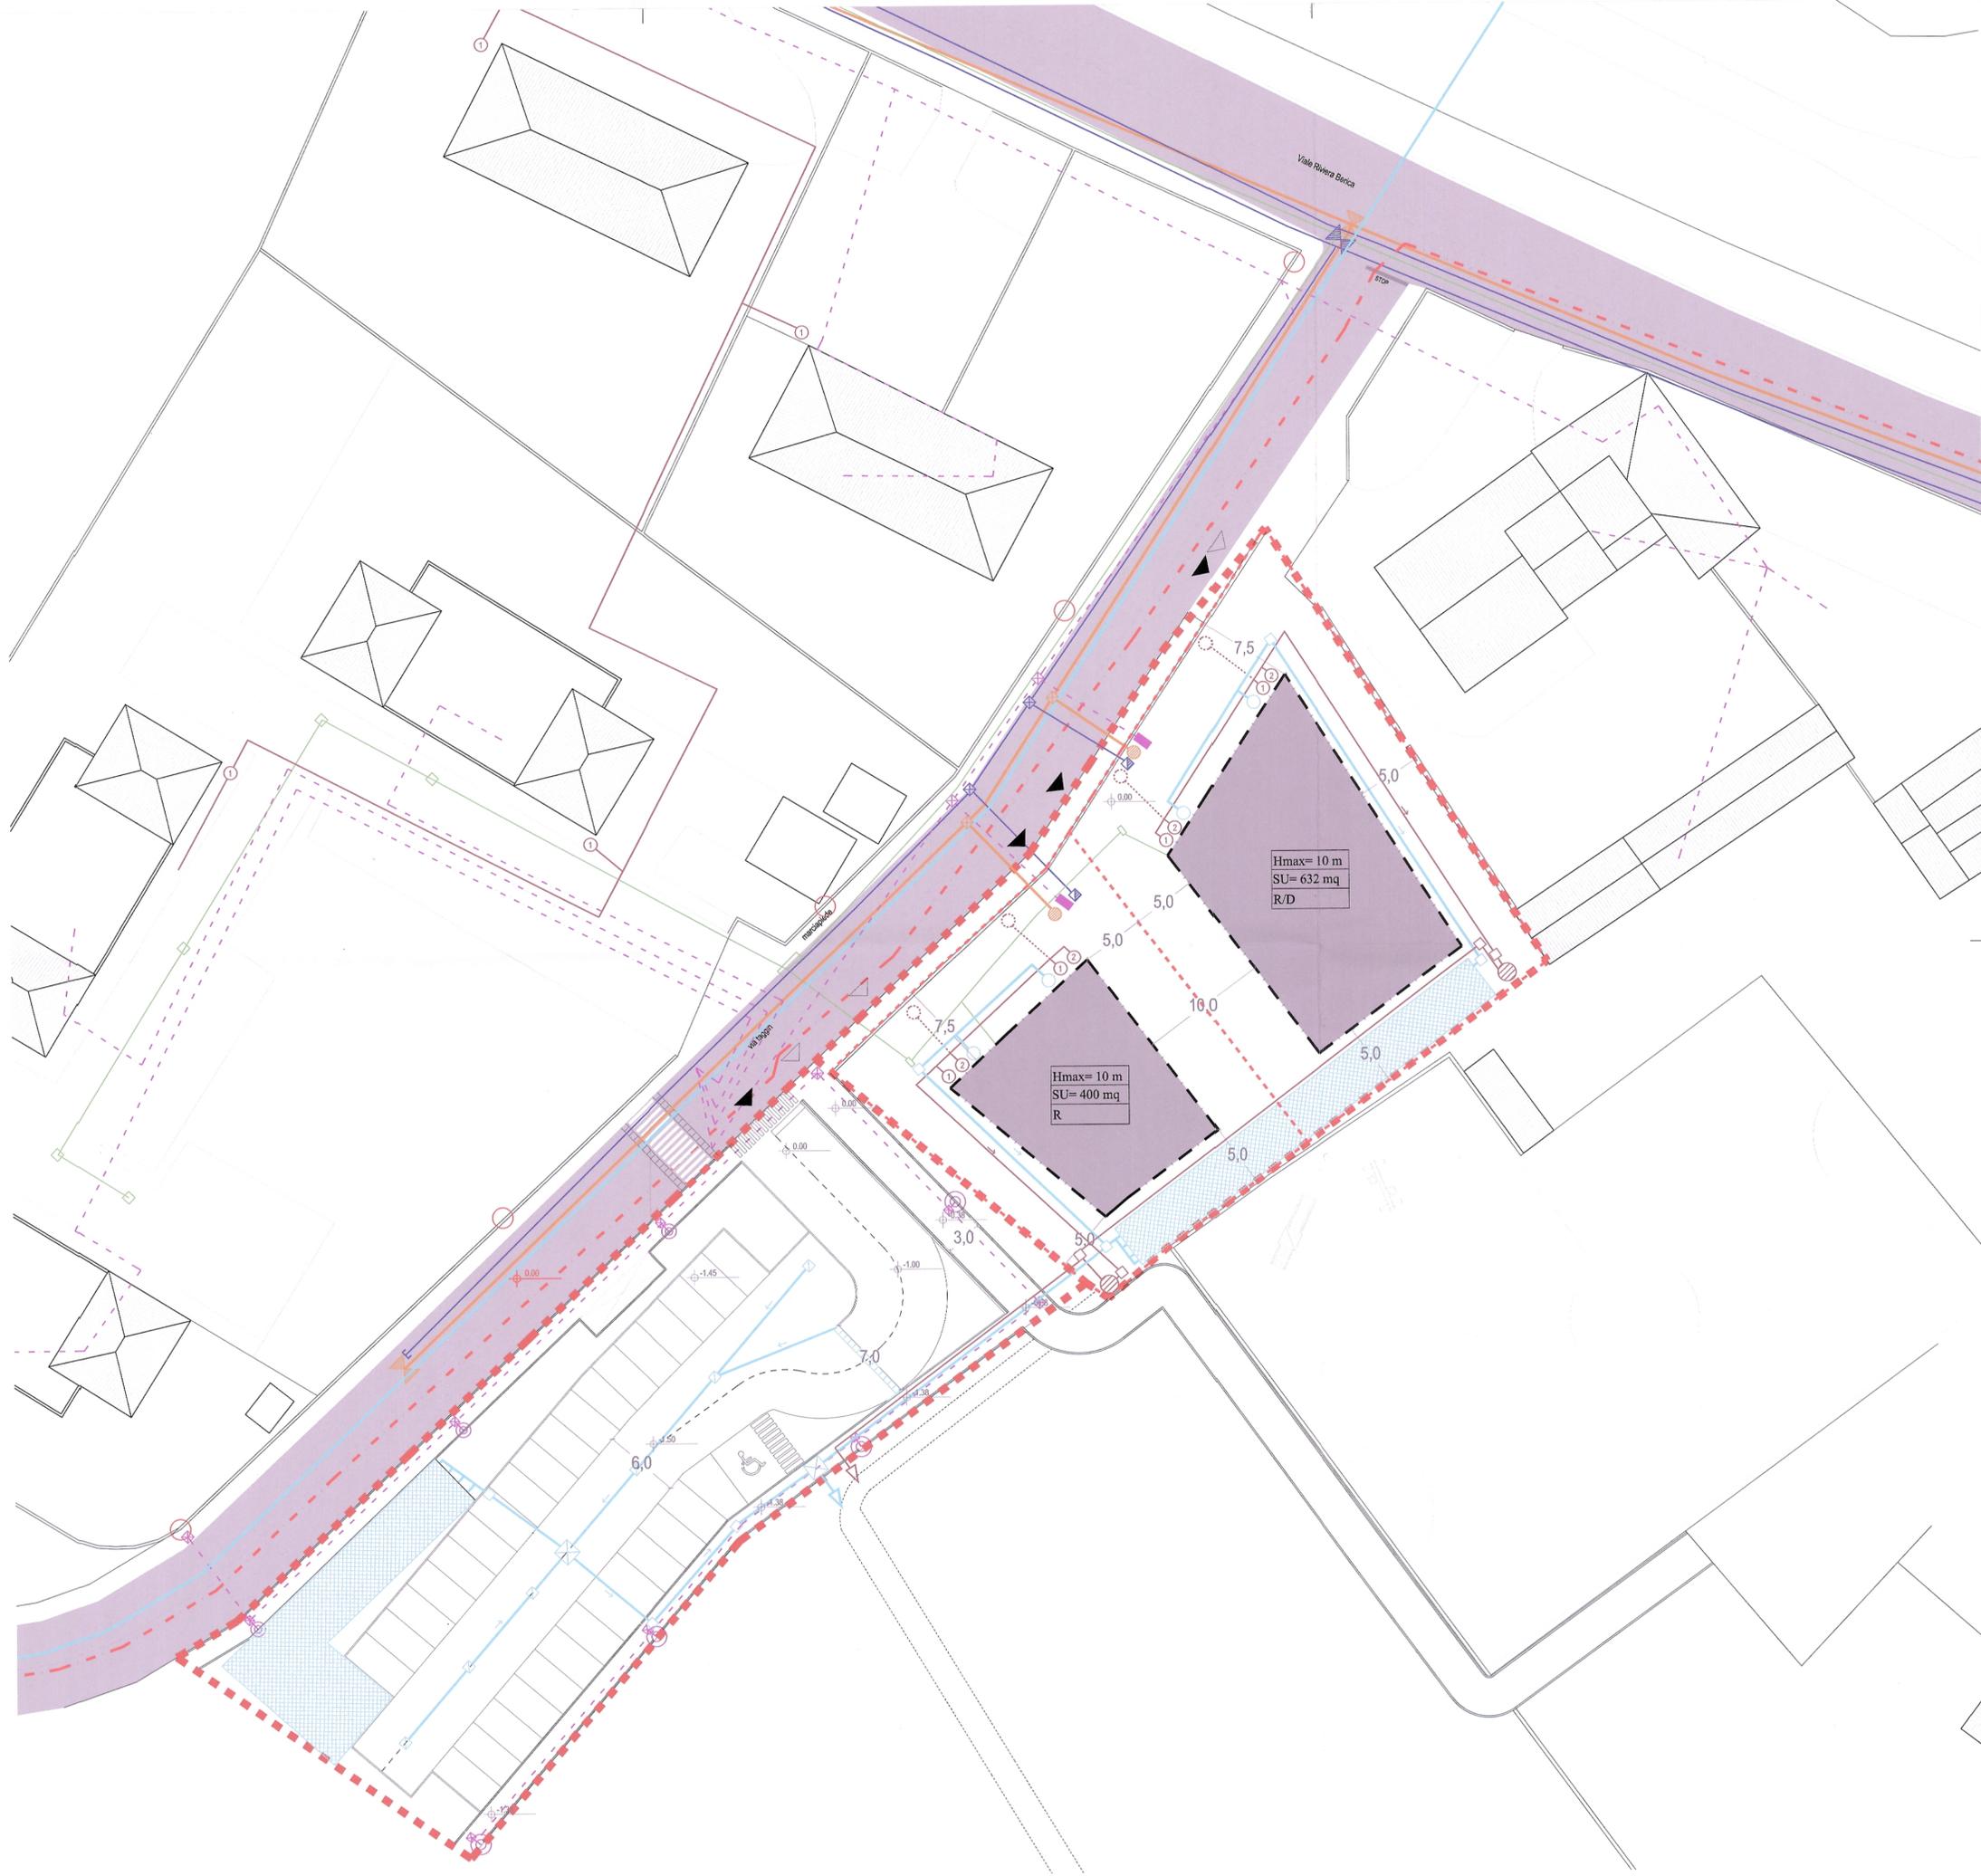

COMITENTE
SILVIO BISOGNIN
PROPRIETARIO
SILVIO BISOGNIN
Silvio Bisognin

COPIA

ALLEGATO ALLA DELIB. DI G.C.
N. 98 DEL 18.6.2012
IL SEGRETARIO GIOI
F.to CAROZZANO



TITOLO
**COMUNE DI VICENZA
PROVINCIA DI VICENZA
PIANO ATTUATIVO DI INSEDIAMENTO
RESIDENZIALE
PAD 1 DEBBA**

PROGETTAZIONE
arch. FRANCO ZANELLA
arch. LORELLA BRESSANELLO
COLLABORATORI
dott. Davide Stefani
architetto junior Tiziano Zaccaria

TAVOLA
**STATO DI PROGETTO
Reti tecnologiche**

DATA
GIUGNO 2011
AGGIORNAMENTO
14/02/2012
RESPONSABILE DEL PROGETTO
FZ/MA-TZ-OS
FILE
S:\progettazione urbanistica\B008_Bloggio Sile_Vicenza

0 2,5 5 12,5 25 M

IL DIRETTORE GENERALE
dott. Danilo Guati

AUXOASSOCIATI

AUXO ASSOCIATI - VIALE MARCONI 111 - 36100 VICENZA
tel. 0444/454858 - fax 0444/454851