


- LEGENDA**
- Perimetro dell'Ambito Urbanistico del P.I.R.U.E.A. - Pomari
 - PARCHEGGI PRIVATI IN USO ESCLUSIVO
 - PARCHEGGI PUBBLICI
 - PARCHEGGI PRIVATI CON VINCOLO DI DESTINAZIONE A USO PUBBLICO
 - SPAZI AD USO PUBBLICO

COMUNE DI VICENZA REGIONE VENETO

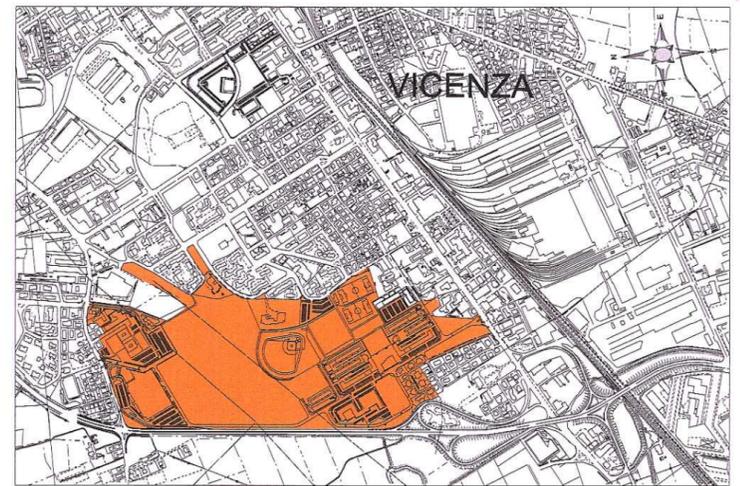

PROGRAMMA INTEGRATO DI RIQUALIFICAZIONE URBANISTICA,
EDILIZIA ED AMBIENTALE
L.R. 1 GIUGNO 1999, n. 23
"P.I.R.U.E.A. POMARI"

ALLEGATO ALLA DELIB. DI G.C.
N. 301 DEL 9.9.2002
COMUNE DI VICENZA
PEI SpA
INCOS ITALIA SpA
VERDI IMMOBILIARE Srl

Tavola n.: 3 Scala: 1:2000 Data: 18 Luglio 2002
Rev. n./ data: Rev. n./ data: Rev. n./ data:

Descrizione: STATO DI FATTO - Elaborati progettuali
Parcheggi pubblici, Parcheggi privati di uso pubblico,
Parcheggi privati in uso esclusivo e altri spazi ad uso pubblico

COMUNE DI VICENZA Il Direttore Dipartimento Territorio Arch. Lorella Bressanello
Il Direttore Settore Urbanistica Arch. Franco Zanella
PEI SpA INCOS ITALIA SpA VERDI IMMOBILIARE Srl
Arch. Roberto Candussi
ORDINE ARCHITETTI DI VICENZA