


LEGENDA

- Perimetro dell'Ambito Urbanistico del P.I.R.U.E.A. - Pomari
- STRADA VEICOLARE
- STRADA DI DISTRIBUZIONE INTERNA (PARCHEGGI - NEGOZI)
- PERCORSO PEDONALE COPERTO
- PERCORSO PEDONALE SCOPERTO
- PISTA PEDONALE E CICLABILE
- SENSI DI MARCIA
- VIABILITA' DA COMPLETARE

COMUNE DI VICENZA

REGIONE VENETO

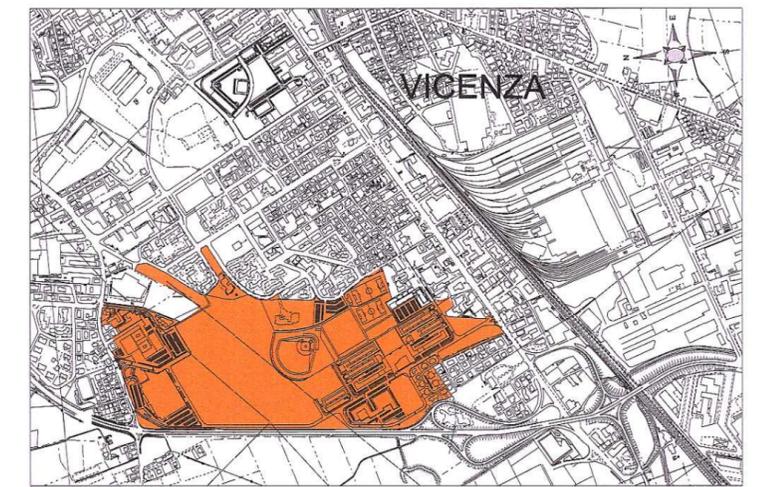

**PROGRAMMA INTEGRATO DI RIQUALIFICAZIONE URBANISTICA,
EDILIZIA ED AMBIENTALE**

L.R. 1 GIUGNO 1999, n. 23

"P.I.R.U.E.A. POMARI"

COMUNE DI VICENZA
PEI SpA
INCOS ITALIA SpA
VERDI IMMOBILIARE Srl

ALLEGATO ALLA DELIB. DI G.C.
N. 201 del 3.9.2002
G. TO FULWACCH
IL DIRETTORE DEL SETTORE URBANISTICA
FRANCESCO ZANELLA

Tavola n.: 4 Scala: 1:2000 Data: 18 Luglio 2002
Rev. n./ data: Rev. n./ data: Rev. n./ data:

Descrizione: STATO DI FATTO - Elaborati progettuali
Spazi di uso pubblico riservati alla viabilità e mobilità pedonale

COMUNE DI VICENZA	Il Direttore Dipartimento Territorio Arch. Lorella Bressanello	PEI SpA INCOS ITALIA SpA	Il progettista EDILIZIA ED AMBIENTALE SpA
	Il Direttore Settore Urbanistica Arch. Franco Zanella	VERDI IMMOBILIARE Srl	Arch. Roberto Candussi DOTT. ARCH. ROBERTO CANDUSSI Architetto