


**LEGENDA ELETTRODOTTI E CAVIDOTTI
MEDIA E BASSA TENSIONE AIM-ENEL**

- Perimetro dell'Ambito Urbanistico del P.I.R.U.E.A. - Pomari
- - - ELETTRODOTTO 50 KV AEREO - ENEL - ESISTENTE
- - - ELETTRODOTTO 20 KV AEREO - ENEL - ESISTENTE
- RETE ELETTRICITA' MT INTERRATA ESISTENTE
- - - RETE ELETTRICITA' BT INTERRATA ESISTENTE
- CABINA ELETTRICA DI TRASFORMAZIONE ESISTENTE

COMUNE DI VICENZA

REGIONE VENETO

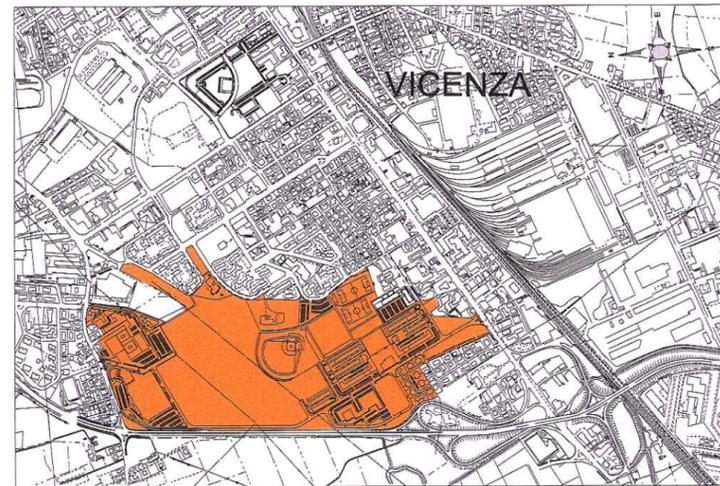

PROGRAMMA INTEGRATO DI RIQUALIFICAZIONE URBANISTICA,
EDILIZIA ED AMBIENTALE
L.R. 1 GIUGNO 1999, n. 23

"P.I.R.U.E.A. POMARI"

ALLEGATO ALLA DELIB. DI G.C.

N. 301 DEL 09.07.2002

COMUNE DI VICENZA
PEI SpA
INCOS ITALIA SpA
VERDI IMMOBILIARE Srl

IL PRESIDENTE
Dr. HÖLZWECK
IL SEGRETARIO GENERALE
Dr. EDICERIA

Tavola n.: 7	Scala: 1:2000	Data: 18 Luglio 2002
Rev. n./ data:	Rev. n./ data:	Rev. n./ data:

Descrizione: STATO DI FATTO - Impianti tecnologici
Elettrodotti e cavidotti media e bassa tensione AIM - ENEL

COMUNE DI VICENZA Il Direttore Dipartimento Territorio Arch. Lorella Bressanello	PEI SpA INCOS ITALIA SpA VERDI IMMOBILIARE Srl	Il progettista Arch. Roberto Candussi DOTT. ARCH. ROBERTO CANDUSSI ORDINE ARCHITETTI DI VICENZA
--	--	--