



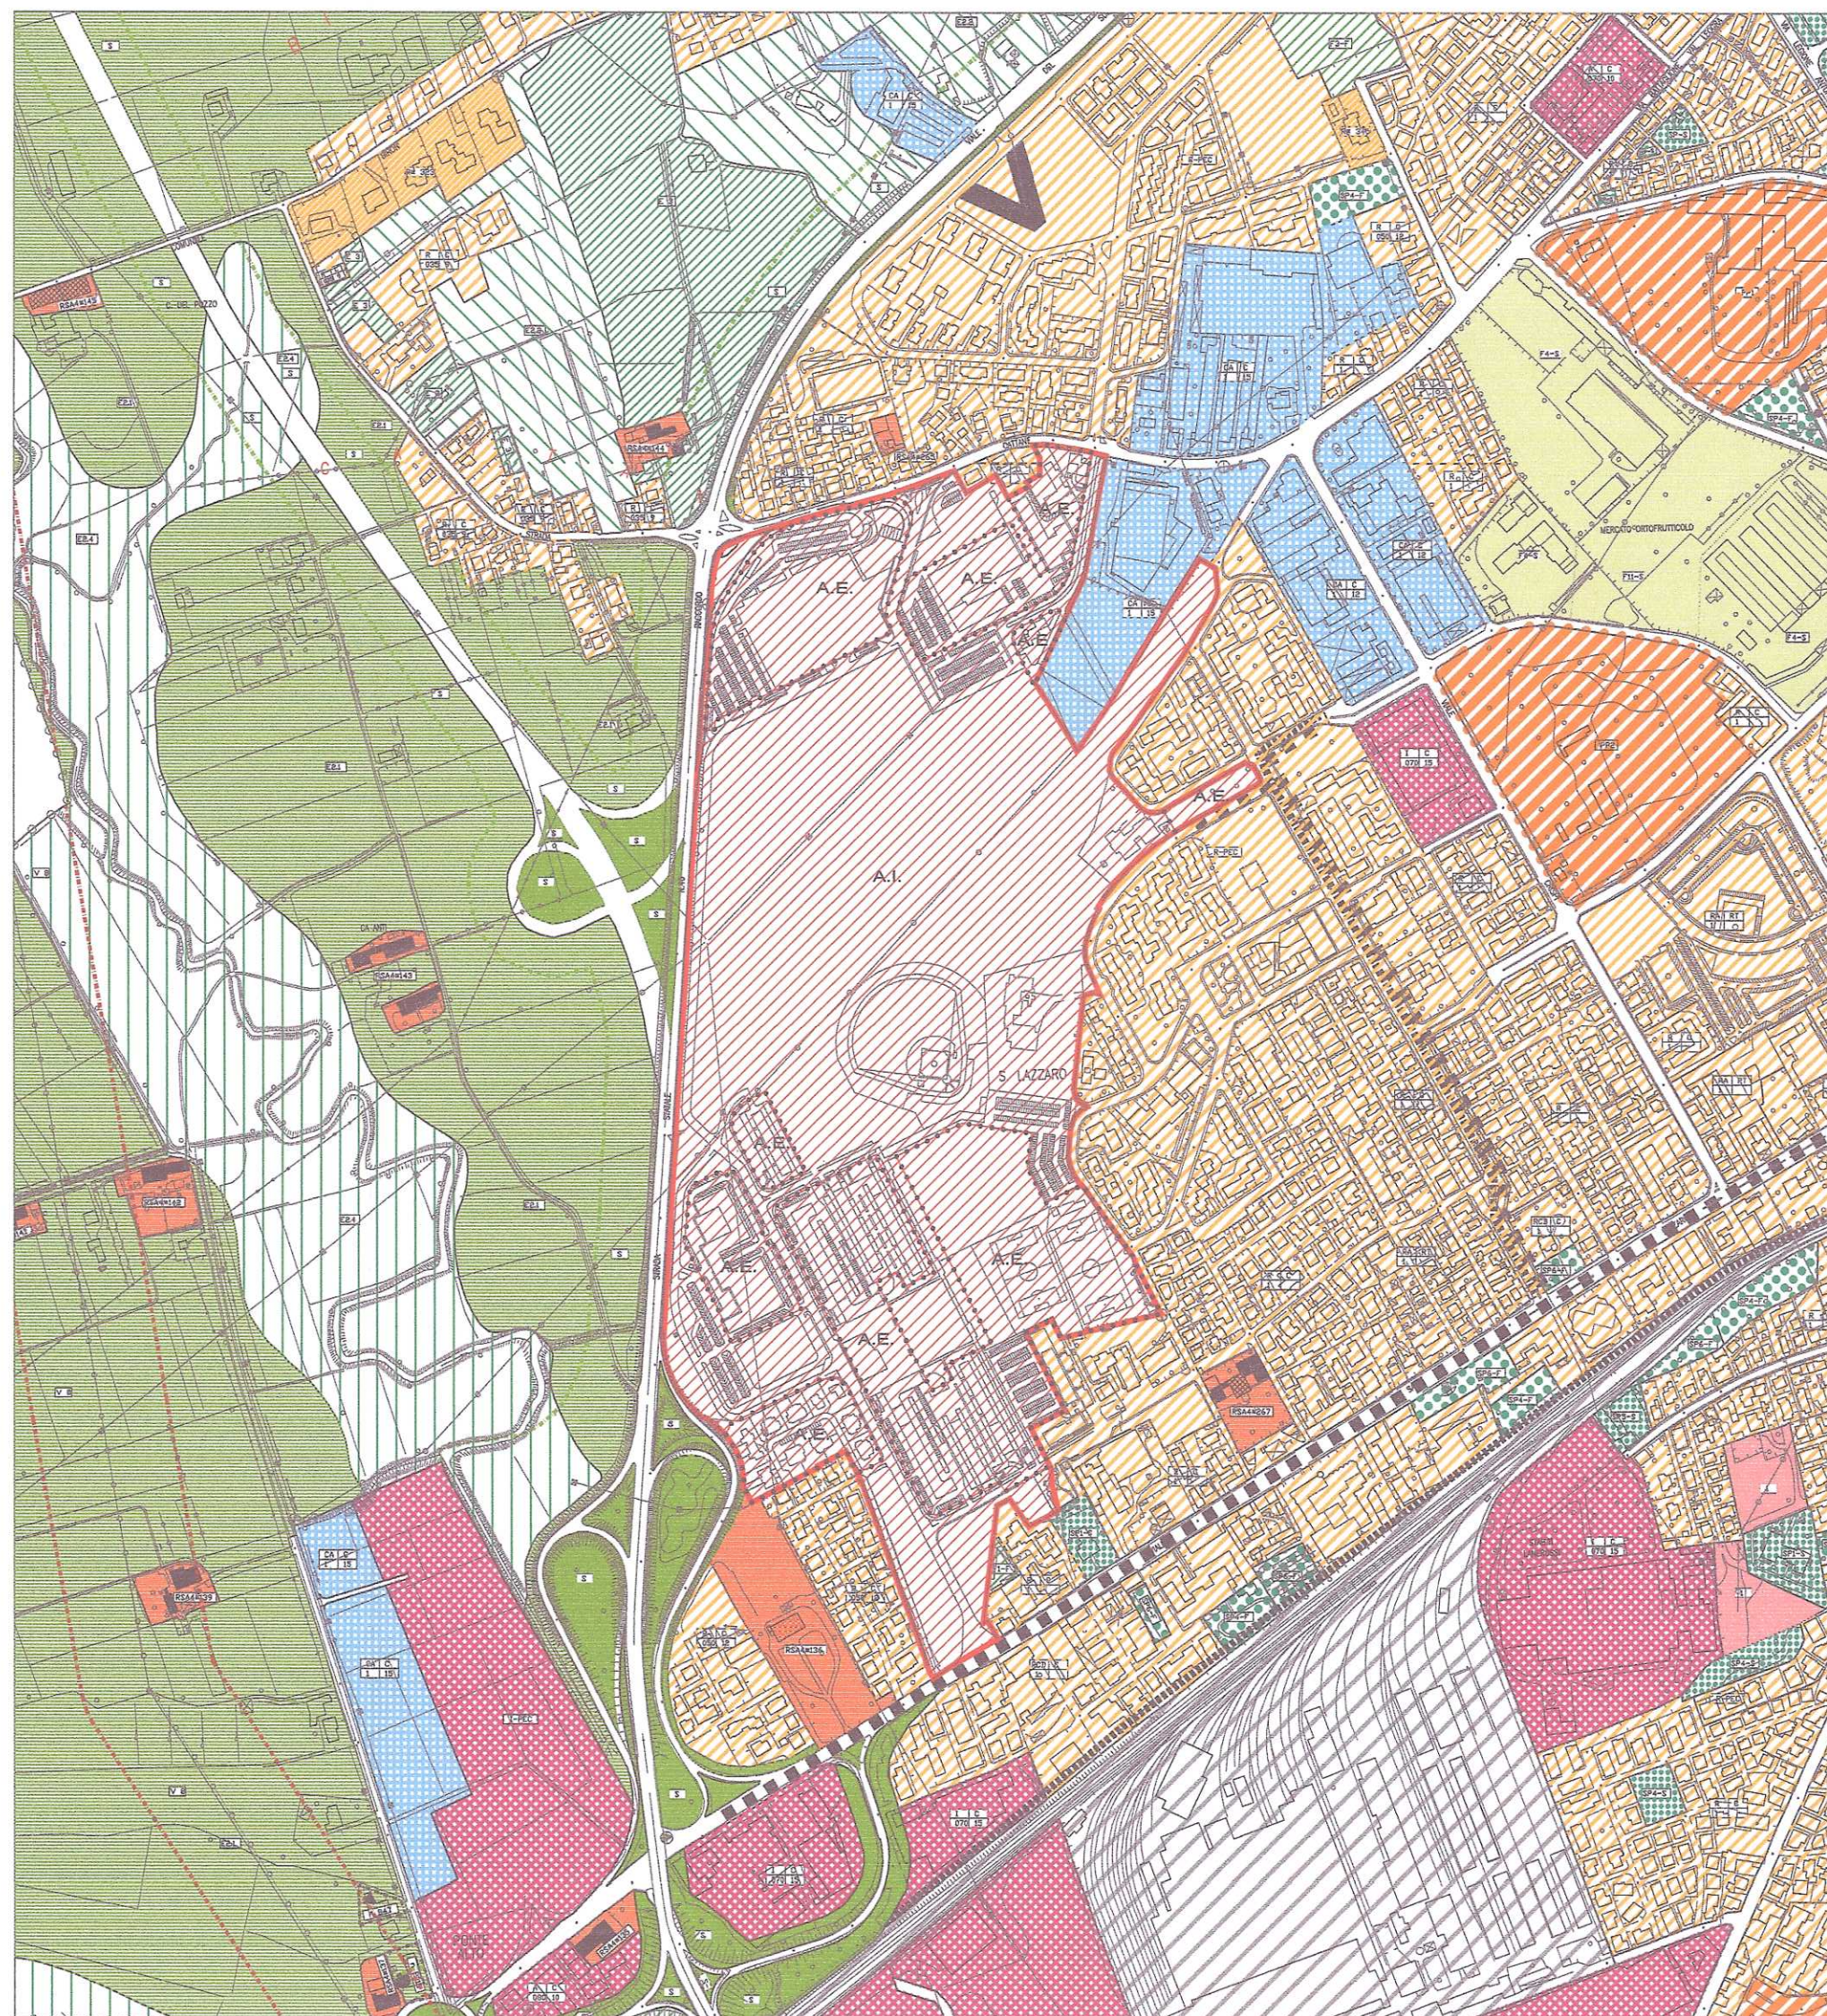

ESTRATTO DI PRG 1:5000

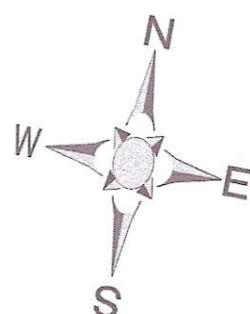

LEGENDA P.R.G.

- Ambito Urbanistico del P.I.R.U.E.A. - Pomari
- Ambito di Intervento del P.I.R.U.E.A. - Pomari
- Ambito Edificato del P.I.R.U.E.A. - Pomari

COMUNE DI VICENZA

000288

07 FEB. 2003

REGIONE VENETO

DIREZIONE URBANISTICA E B.S.A.A.



COMUNE DI VICENZA

La presente è un estratto del **PROGRAMMA INTEGRATO DI RIQUALIFICAZIONE URBANISTICA, EDILIZIA ED AMBIENTALE** gineale depositato agli atti e consensuale n. 1 fogli. L.R. 1 GIUGNO 1999, n. 23

Vicenza, add 4 NOV. 2002

IL DIRETTORE DEL DIPARTIMENTO TERRITORIO **P.I.R.U.E.A. - POMARI**

COMUNE DI VICENZA
PEI SpA
INCOS ITALIA SpA
VERDI IMMOBILIARE Srl

ALLEGATO ALLA DELIB. DI G.C.
N. 301 DEL 3 SET. 2002

IL PRESIDENTE
G. L. HOLLWEGGER
IL SEGRETARIO GEN.LE
G. L. ZACCARIA

Tavola n.: 1/B Scala: 1:5000 Data: 18 Luglio 2002

Rev. n./ data: Rev. n./ data: Rev. n./ data:

Descrizione: Estratto di PRG STATO DI PROGETTO con perimetrazione dell'Ambito Urbanistico del P.I.R.U.E.A.- Pomari

COMUNE DI VICENZA	Il Direttore Dipartimento Territorio Arch. Lorella Bressanello	PEI PROMOZIONI EDILIZIE ITALIA SpA INCOS ITALIA SpA VERDI IMMOBILIARE Srl	Il progettista Arch. Roberto Candussi DOTT. ARCH. ROBERTO CANDUSSI ORDINE ARCHITETTI DI VICENZA
-------------------	---	--	---