

LEGENDA


— Perimetro dell'Ambito Urbanistico del P.I.R.U.E.A. - Pomari

⋯ A.I. Perimetro dell'Ambito di Intervento del P.I.R.U.E.A. - Pomari

COMUNE DI VICENZA REGIONE VENETO

IL DIRETTORE DEL DIPARTIMENTO TERRITORIO
 Arch. Lorella Bressanello

IL DIRETTORE DEL SETTORE URBANISTICO
 Arch. Franco Zanella

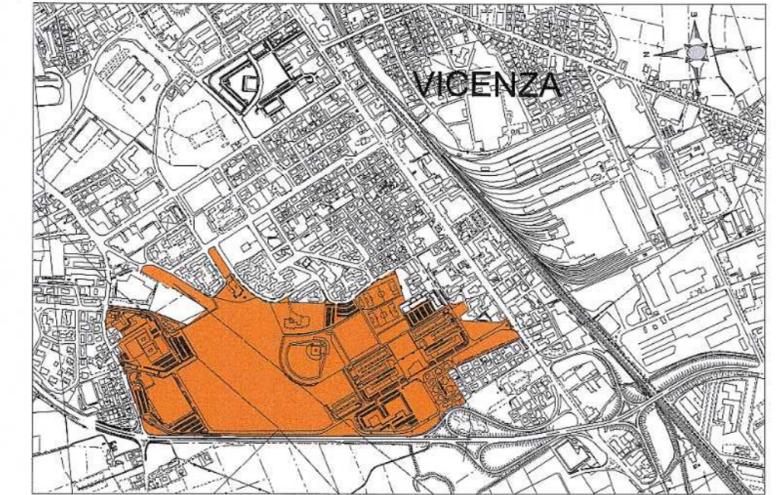

PROGRAMMA INTEGRATO DI RIQUALIFICAZIONE URBANISTICA,
 EDILIZIA ED AMBIENTALE
 L.R. 1 GIUGNO 1999, n. 23

" P.I.R.U.E.A. POMARI "

Elaborato di progetto approvato con D.G.R. n.288 del 07/02/2003

ALLEGATO ALLA DELIB. DI G.C. N. 29 APR. 2003

COMUNE DI VICENZA
 PEI SpA
 INCOS ITALIA SpA
 VERDI IMMOBILIARE Srl

IL PRESIDENTE
 Arch. Roberto Candussi
 IL SEGRETARIO GENERALE
 Arch. Giulio

Tavola n.: 13	Scala: 1:2000	Data: 30 ottobre 2002
Rev. n./ data:	Rev. n./ data:	Rev. n./ data:

Descrizione: PROGETTO - Elaborati progettuali
 Planimetria generale dell' Ambito Urbanistico e
 dell'Ambito di Intervento del P.I.R.U.E.A. - Pomari

COMUNE DI VICENZA	Il Direttore Dipartimento Territorio Arch. Lorella Bressanello	PEI SpA INCOS ITALIA SpA	Il progettista Arch. Roberto Candussi
	Il Direttore Settore Urbanistica Arch. Franco Zanella	VERDI IMMOBILIARE Srl	