


LEGENDA
 — Perimetro dell'Ambito Urbanistico del P.I.R.U.E.A. - Pomari

COMUNE DI VICENZA REGIONE VENETO
 IL DIRETTORE DEL DIPARTIMENTO TERRITORIO F.to arch. Lorella Bressanello
 IL DIRETTORE DEL SETTORE URBANISTICO F.to arch. Franco Zanella

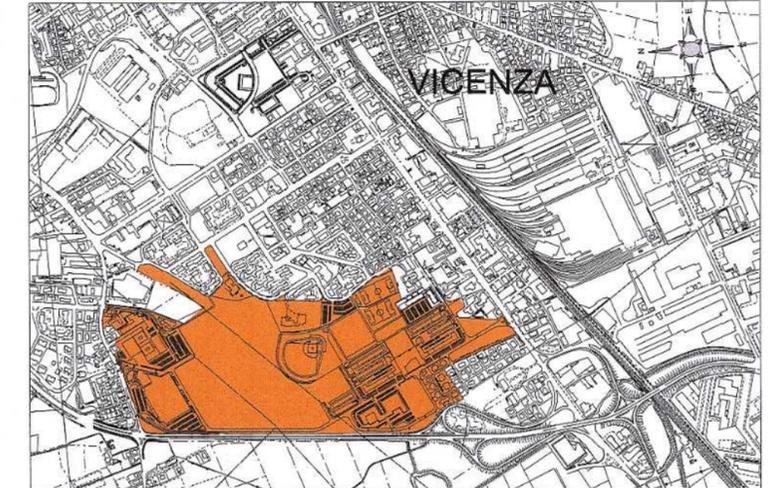

PROGRAMMA INTEGRATO DI RIQUALIFICAZIONE URBANISTICA, EDILIZIA ED AMBIENTALE
 L.R. 1 GIUGNO 1999, n. 23

" P.I.R.U.E.A. POMARI "

Elaborato di progetto approvato con D.G.R. n.288 del 07/02/2003

COMUNE DI VICENZA
 PEI SpA
 INCOS ITALIA SpA
 VERDI IMMOBILIARE Srl

ALLA DELIB. DI G.C.
 N. 188... DEL 29 APR. 2003
 IL PRESIDENTE
 F.TO SORRENTINO
 IL SEGRETARIO GENERALE
 F.TO GIULIANI

Tavola n.: 19	Scala: 1:2000	Data: 30 ottobre 2002
Rev. n./ data:	Rev. n./ data:	Rev. n./ data:
Descrizione: PROGETTO - Elaborati progettuali Planivolumetrico		

COMUNE DI VICENZA	Il Direttore Dipartimento Territorio Arch. Lorella Bressanello	PEI SpA INCOS ITALIA SpA	Il progettista Arch. Roberto Candussi
	Il Direttore Settore Urbanistica Arch. Franco Zanella	VERDI IMMOBILIARE Srl	