


- LEGENDA ELETTRODOTTI E CAVIDOTTI MEDIA E BASSA TENSIONE AIM**
- Perimetro dell'Ambito Urbanistico del P.I.R.U.E.A. - Pomari
 - RETE ELETTRICA MT INTERRATA ESISTENTE
 - RETE ELETTRICA BT INTERRATA ESISTENTE
 - CABINA ELETTRICA DI TRASFORMAZIONE ESISTENTE
 - POZZETTI
 - RETE ELETTRICA MT INTERRATA DI FUTURA REALIZZAZIONE AIM
 - RETE ELETTRICA BT INTERRATA DI PROGETTO
 - RETE ELETTRICA BT INTERRATA DI PROGETTO
 - CABINA ELETTRICA DI TRASFORMAZIONE DI PROGETTO
 - POZZETTO

COMUNE DI VICENZA REGIONE VENETO

IL DIRETTORE DEL DIPARTIMENTO TERRITORIO
 F.to arch. Lorella Bressanello

IL DIRETTORE DEL SETTORE URBANISTICO
 F.to arch. Franco Zanella

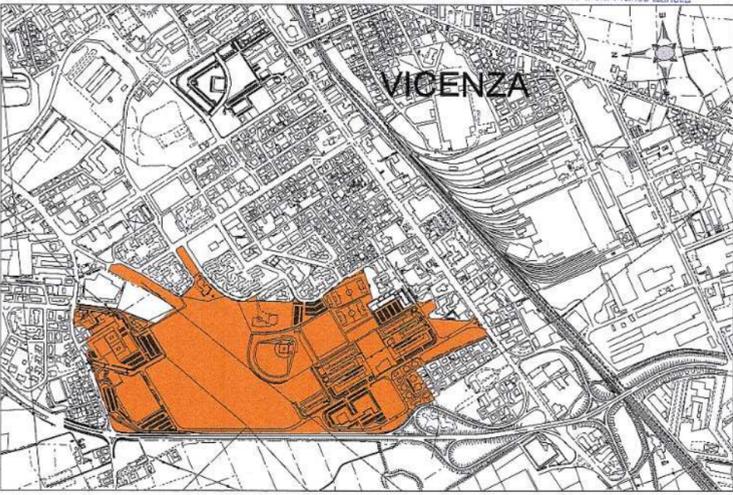

PROGRAMMA INTEGRATO DI RIQUALIFICAZIONE URBANISTICA,
 EDILIZIA ED AMBIENTALE
 L.R. 1 GIUGNO 1999, n. 23

"P.I.R.U.E.A. POMARI"

Elaborato di progetto approvato con D.G.R. n.288 del 07/02/2003

COMUNE DI VICENZA
 PEI SpA
 INCOS ITALIA SpA
 VERDI IMMOBILIARE Srl

INVIATO ALLA D.G.L.I.B. DI G.C.
 N. 188 DEL 29 APR. 2003
 IL PRESIDENTE
 F.to SORRENTINO
 IL SEGRETARIO GENERALE
 F.to GIULIANI

Tavola n.: 22	Scala: 1:2000	Data: 18 Luglio 2002
Rev. n./ data:	Rev. n./ data:	Rev. n./ data:

Descrizione: PROGETTO - Impianti tecnologici:
 Cavidotti e linee di media e bassa tensione AIM

COMUNE DI VICENZA	Il Direttore Dipartimento Territorio Arch. Lorella Bressanello	PEI SpA INCOS ITALIA SpA	Il progettista Arch. Roberto Candussi
	Il Direttore Settore Urbanistica Arch. Franco Zanella	VERDI IMMOBILIARE Srl	