SEZIONE STRADALE DI PROGETTO B-B

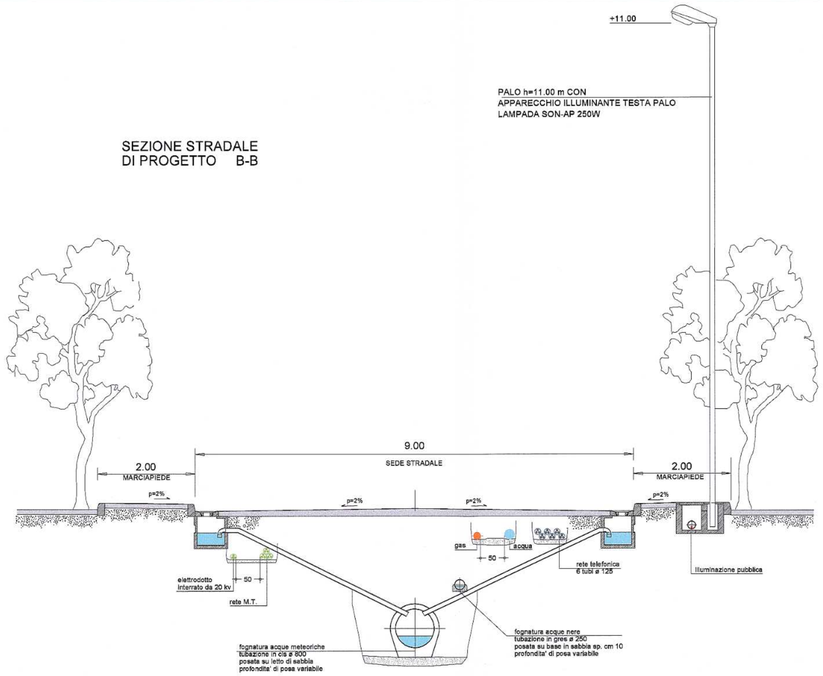

SEZIONE STRADALE DI PROGETTO C-C

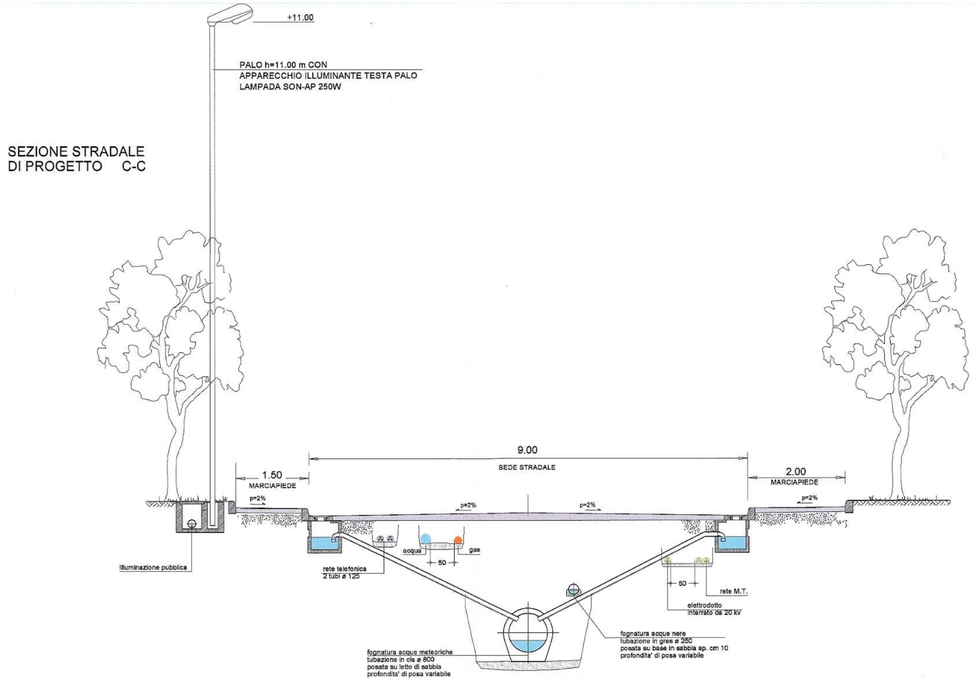

SEZIONE PISTA CICLABILE-PEDONALE DI PROGETTO D-D

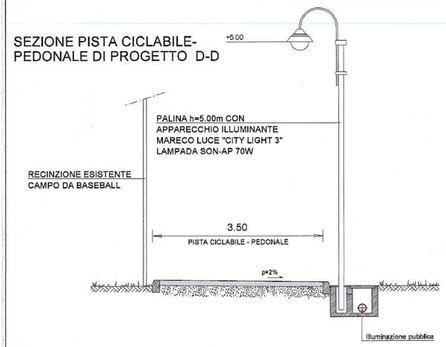

PARTICOLARE ESECUTIVO SEDE STRADALE scala 1/20

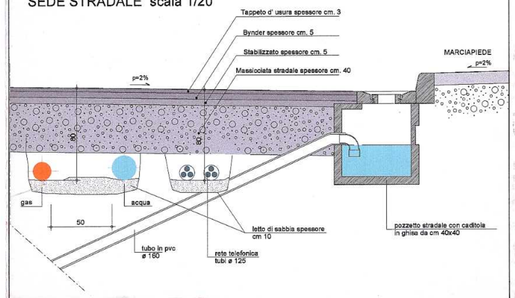

SEZIONE STRADALE DI PROGETTO A-A SU VIA ENRICO FERMI (LUNGO VIA DEL SOLE)

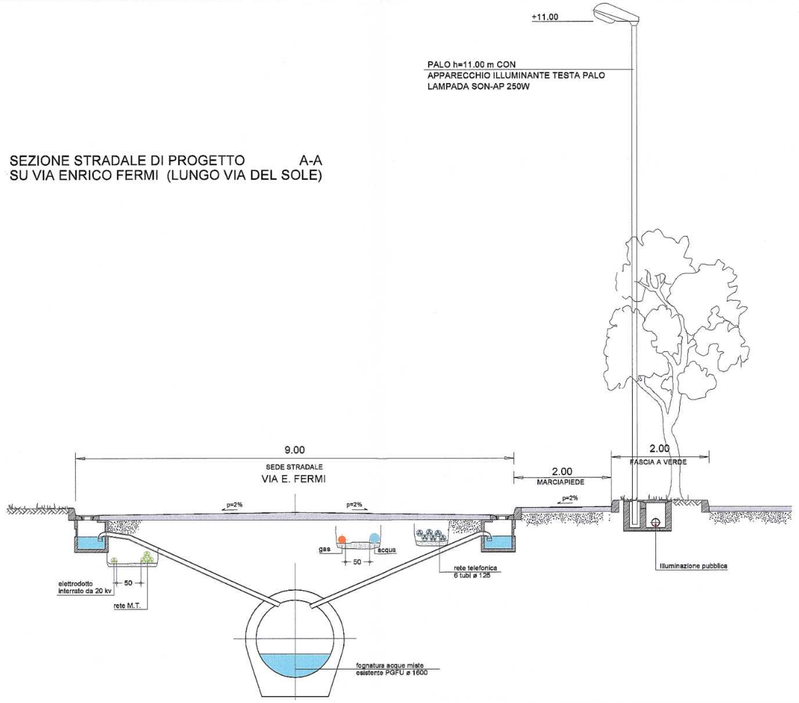

SEZIONE STRADALE DI PROGETTO E-E SU VIA FRANCHETTI

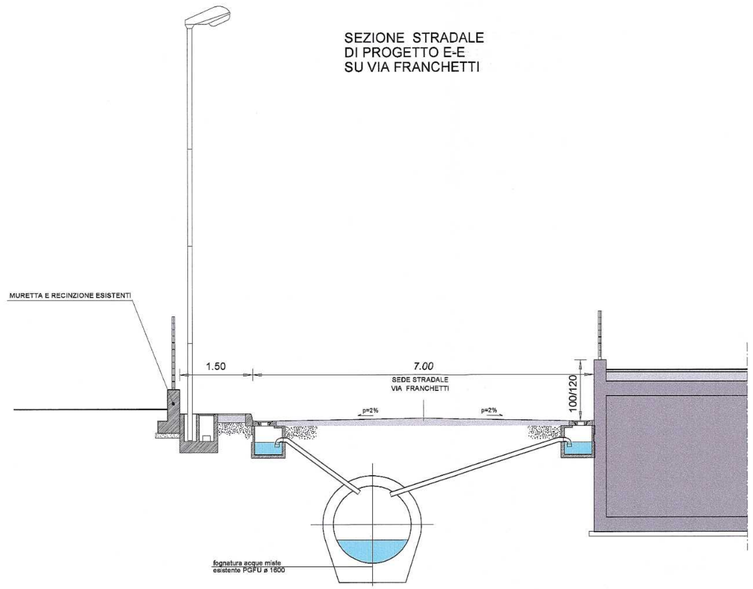

COMUNE DI VICENZA

REGIONE VENETO

IL DIRETTORE DEL DIPARTIMENTO TERRITORIO
F.to arch. Lorella Bressanello

IL DIRETTORE SETTORE URBANISTICA
F.to arch. Franco Zanella

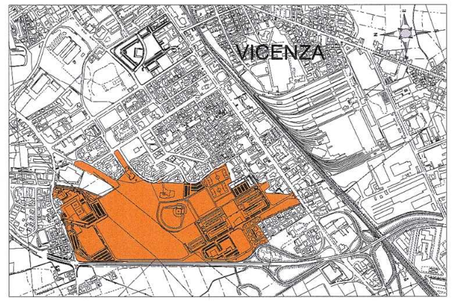

PROGRAMMA INTEGRATO DI RIQUALIFICAZIONE URBANISTICA, EDILIZIA ED AMBIENTALE
L.R. 1 GIUGNO 1999, n. 23

" P.I.R.U.E.A. POMARI "

Elaborato di progetto approvato con D.G.R. n. 288 del 07/02/2003

ALLEGATO ALLA DELIB. DI G.C. N. 288 DEL 29 APR. 2003
IL PRESIDENTE
F.TO SGREBANTI
IL SEGRETARIO GENERALE
F.TO CUCINI

COMUNE DI VICENZA
PEI SpA
INCOS ITALIA SpA
VERDI IMMOBILIARE Srl

Tavola n.: 26	Scala: 1:50 / 1:5	Data: 18 Luglio 2002
Rev. n./ data:	Rev. n./ data:	Rev. n./ data:

Descrizione: PROGETTO - Impianti tecnologici
Sezioni stradali, Particolari costruttivi

COMUNE DI VICENZA	Il Direttore Dipartimento Territorio Arch. Lorella Bressanello	PEI SpA	Il progettista
		INCOS ITALIA SpA	Arch. Roberto Candussi
	Il Direttore Settore Urbanistica Arch. Franco Zanella	VERDI IMMOBILIARE Srl	

File:0278.prj/D20/TXX