



COMUNE DI VICENZA

REGIONE DEL VENETO 16
 ORIGINALE

ALLEGATO ALLA DELIB. DI G.C.
 N. *24/6/09* DEL *24/6/09*
 IL PRESIDENTE
 IL SEGRETARIO GENERALE


IL DIRETTORE DEL SERVIZIO URBANISTICA
 (Arch. Antonio Bortoli)

PROGRAMMA INTEGRATO DI RIQUALIFICAZIONE URBANISTICA
 EDILIZIA ED AMBIENTE

Legge Regionale n. 23 - 1 Giugno 1999

VARIANTE
 P.I.R.U.E.A. - COTOROSSO

Ditta
Sviluppo Cotorossi S.p.A.
 Viale dell'Industria 42 - 36100 Vicenza, Italy
 tel. +39 0444 336111 fax +39 0444 961541

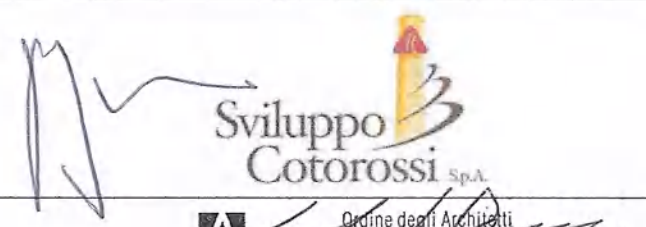

Progetto Architettonico
 arch. GONÇALO BYRNE
 G.B. Arquitectos lda Rua da Escola Politecnica 285 1200 Lisboa
 n° 2077

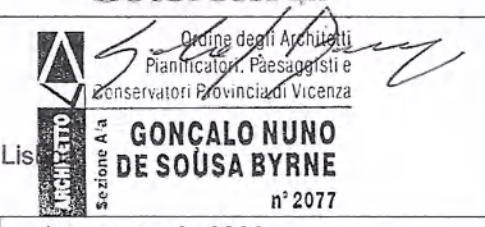


tavola n. 16	scala: 1:1000	data: maggio 2009
rev. n./data:	rev. n./data:	rev. n./data:

descrizione: PROGETTO : PLANIVOLUMETRICO

Comune di Vicenza	Il Direttore Dipartimento Territorio Arch. Antonio Bortoli	La Ditta Sviluppo Cotorossi S.p.A.	Il Progettista Arch. Gonçalo Byrne
-------------------	---	---------------------------------------	---------------------------------------