




sezione AA

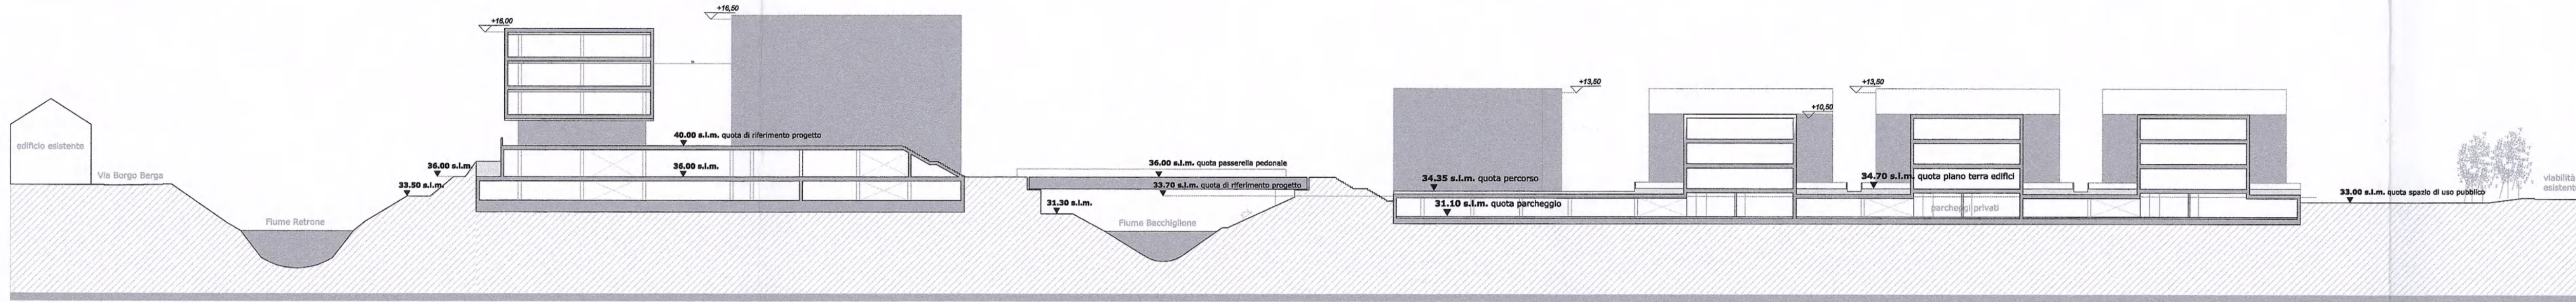

sezione BB

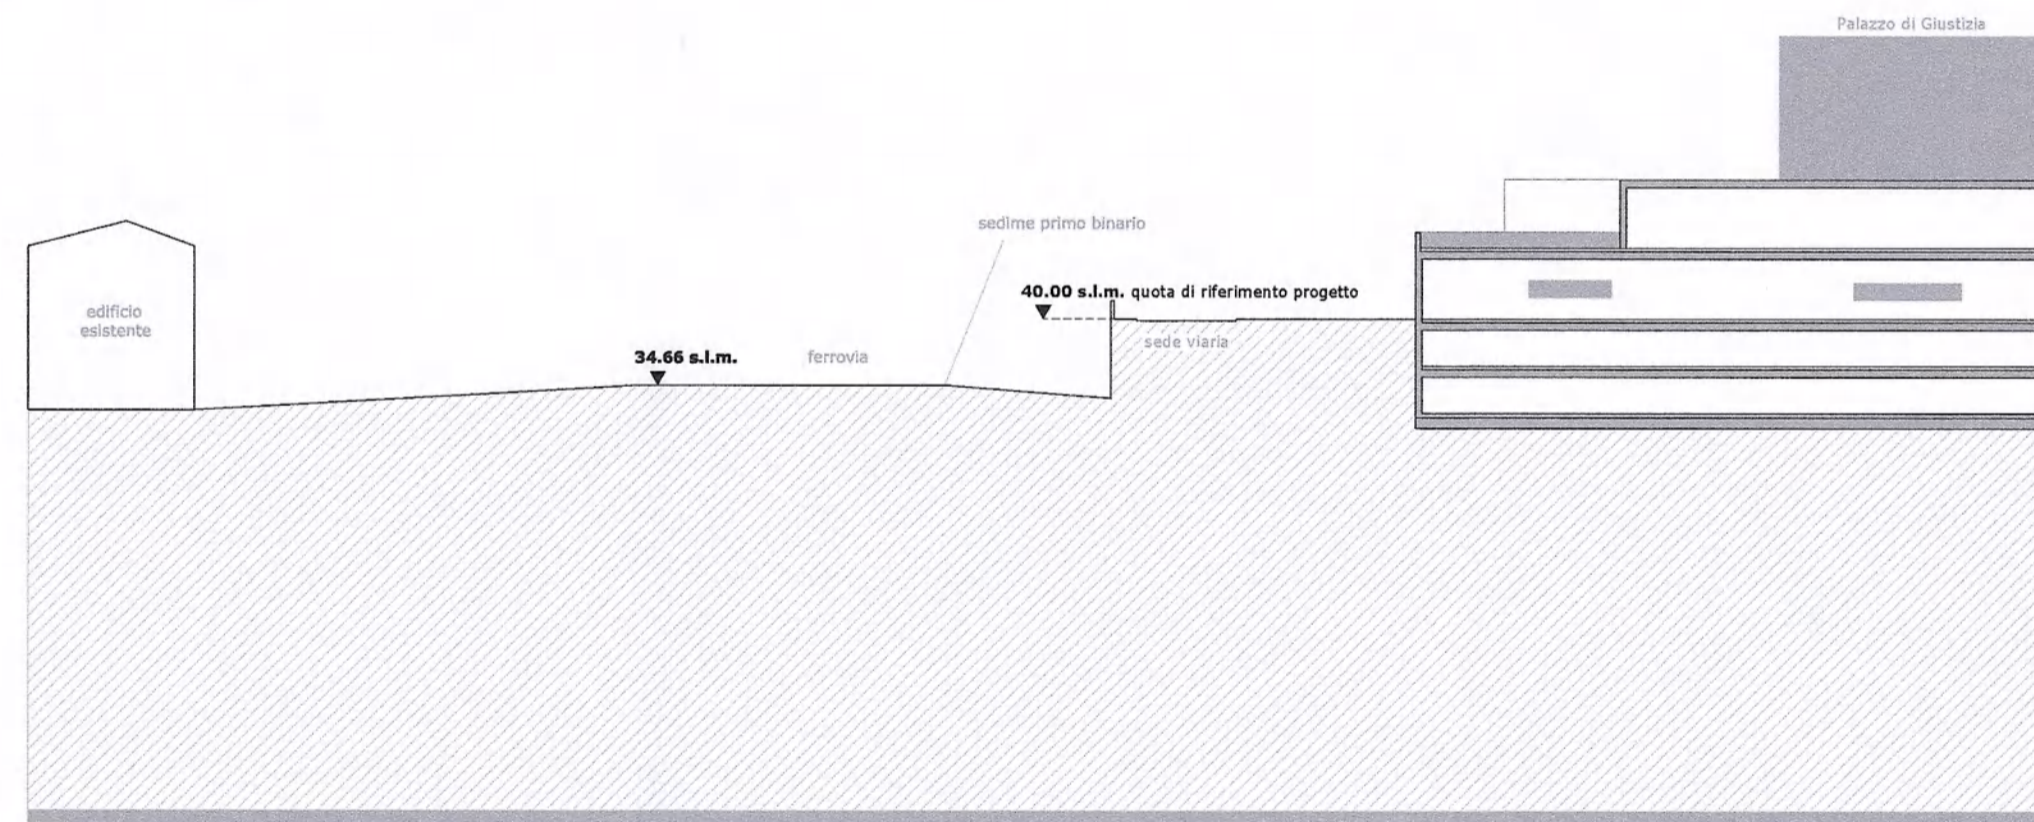

sezione FF

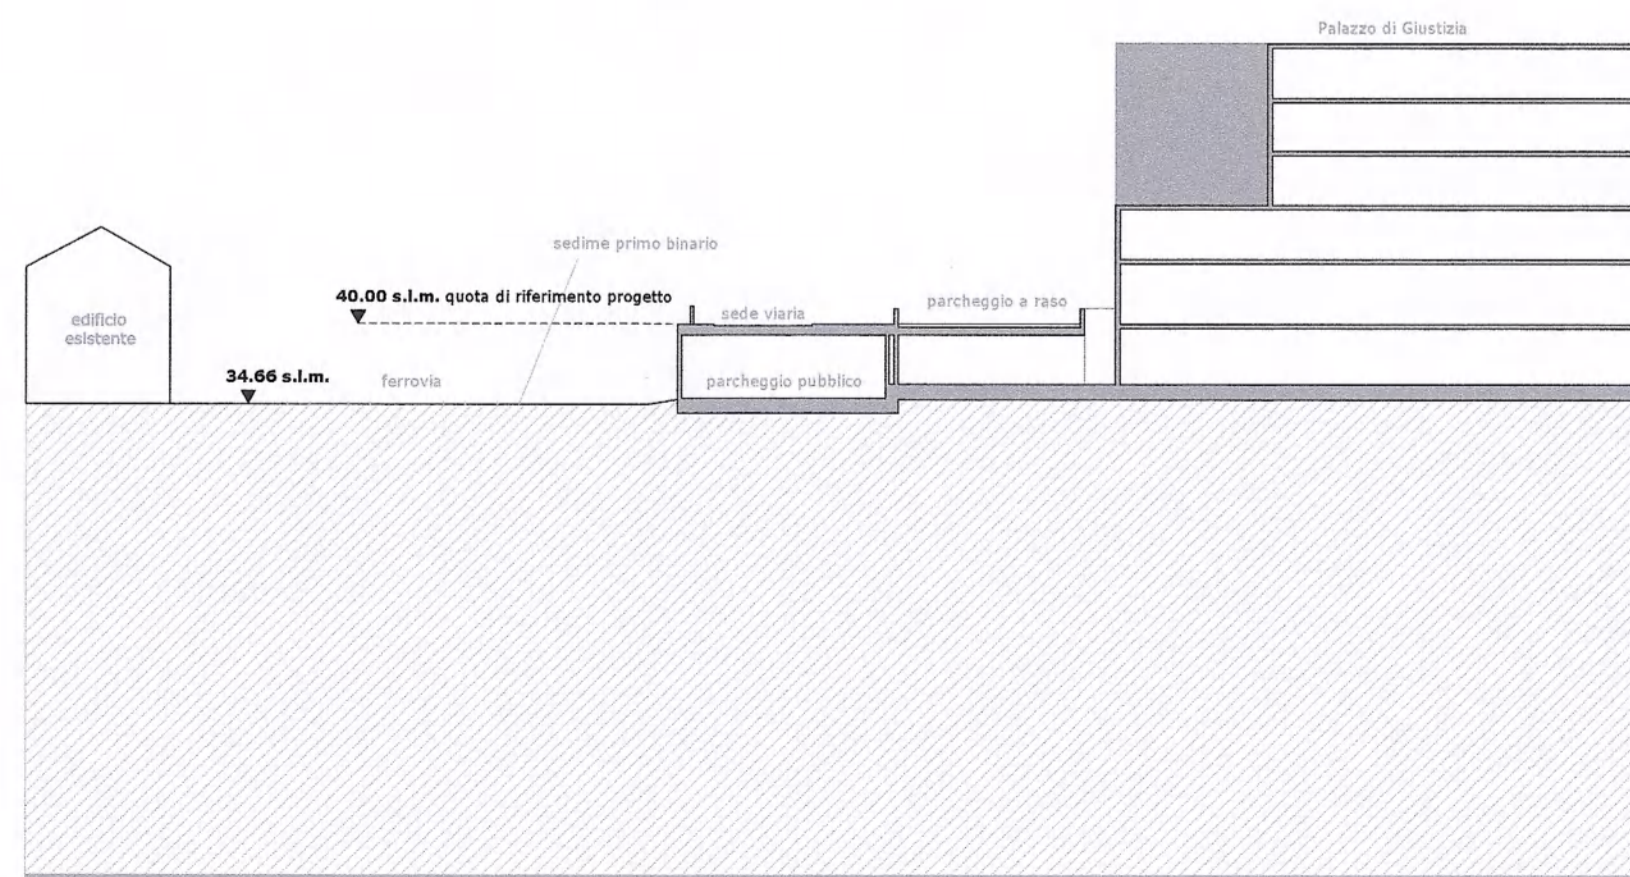

sezione EE

COMUNE DI VICENZA

REGIONE DEL VENETO

ALLEGATO ALLA DELIB. DI G.C.  
N. 824088 DEL 24.16.09  
IL PRESIDENTE  
IL SEGRETARIO

PROGRAMMA INTEGRATO DI RIQUALIFICAZIONE URBANISTICA  
EDILIZIA ED AMBIENTE

Legge Regionale n. 23 - 1 Giugno 1999

VARIANTE  
P.I.R.U.E.A. - COTOROSSÌ

Ditta

Sviluppo Cotorossi S.p.A.  
Viale dell'Industria 42 - 36100 Vicenza, Italy  
tel. +39 0444 336111 fax +39 0444 961541

Progetto Architettonico

arch. GONÇALO BYRNE  
G.B. Arquitectos Ida Rua da Escola Politecnica 285 1200 Lisboa

tavola n. 17

scala: 1:500

data: maggio 2009

rev. n./data:

rev. n./data:

rev. n./data:

descrizione: PROGETTO : PROFILI INDICATIVI

Comune di Vicenza

Il Direttore Dipartimento Territorio  
Arch. Antonio Bortoli

La Ditta  
Sviluppo Cotorossi S.p.A.

Il Progettista  
Arch. Gonçalo Byrne