




sezione AA

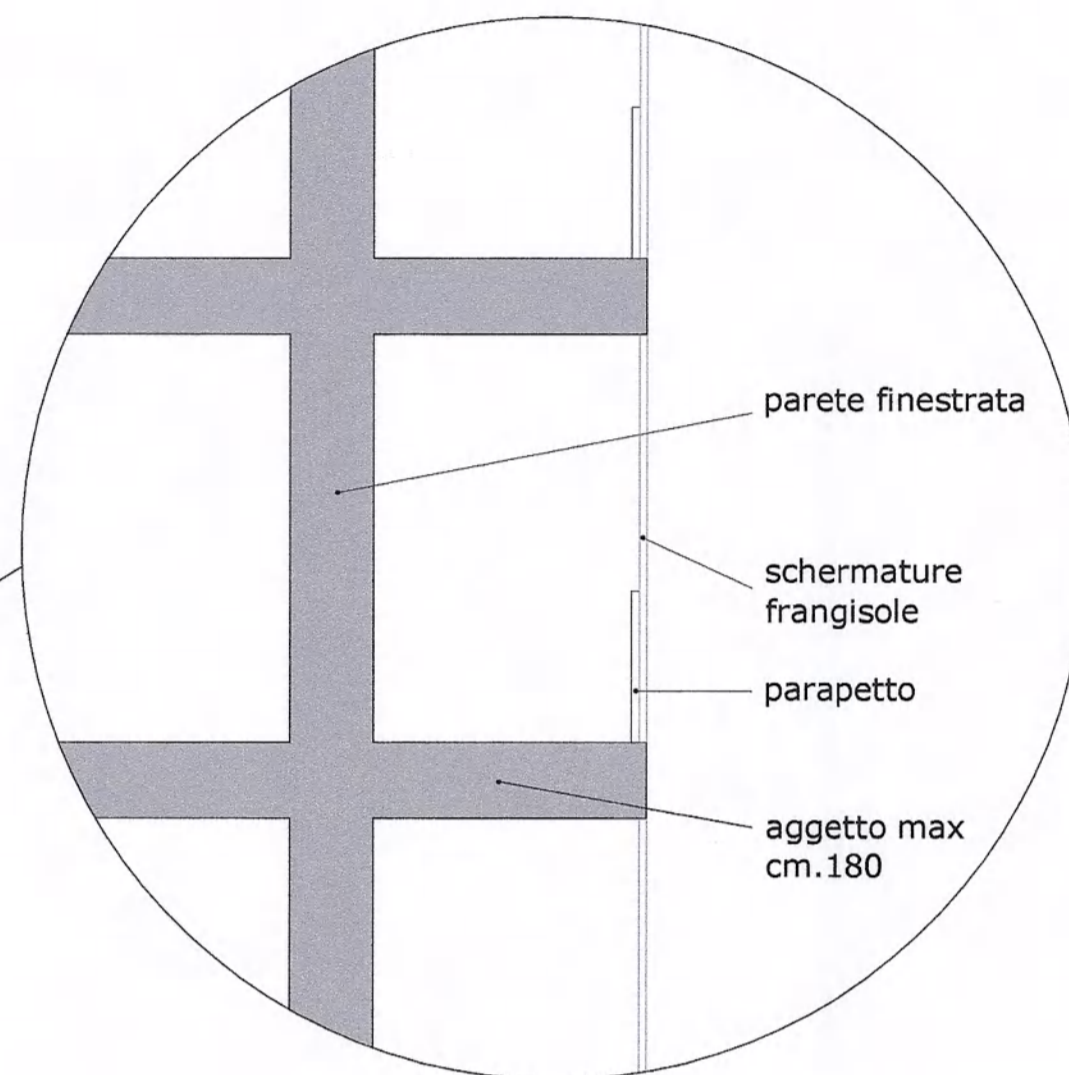

Dettaglio facciata

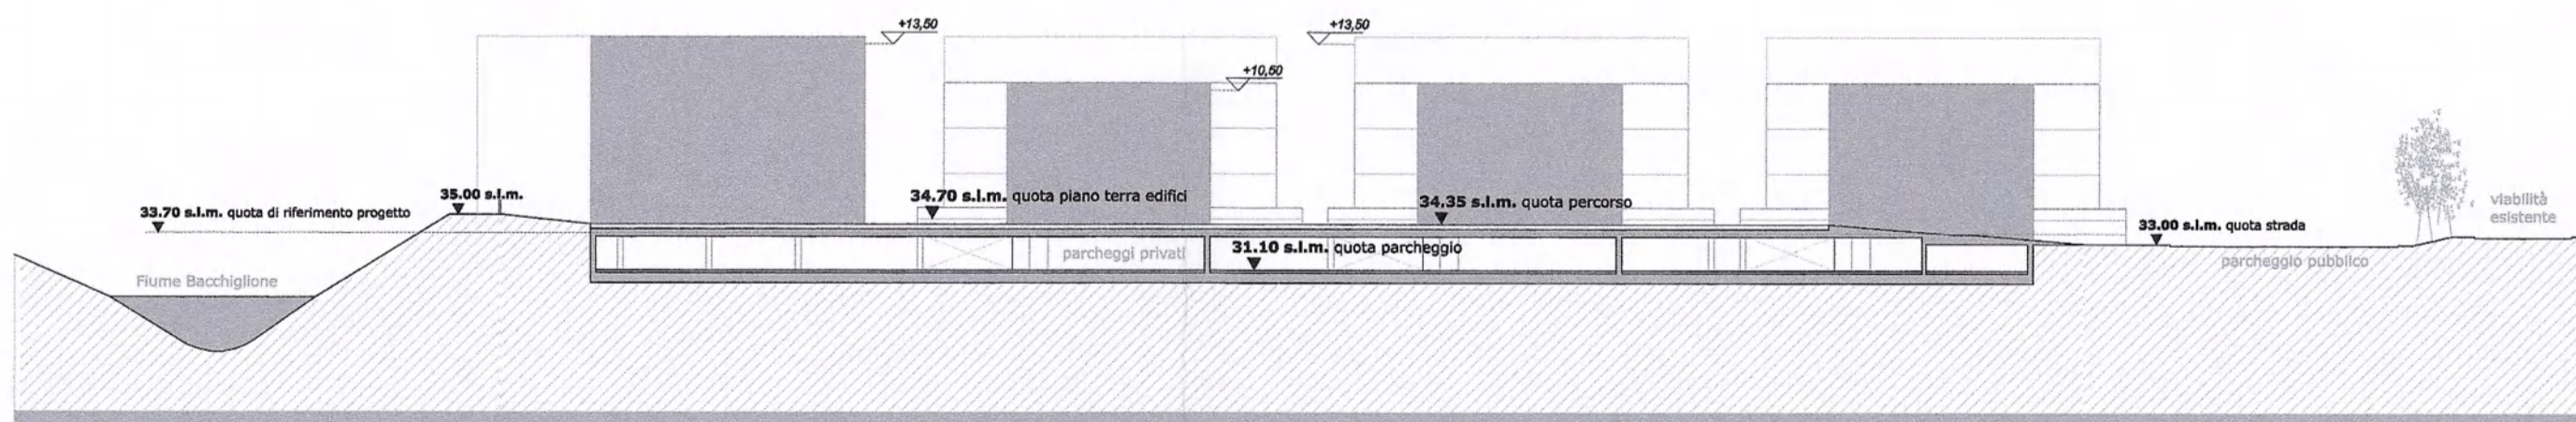

sezione BB

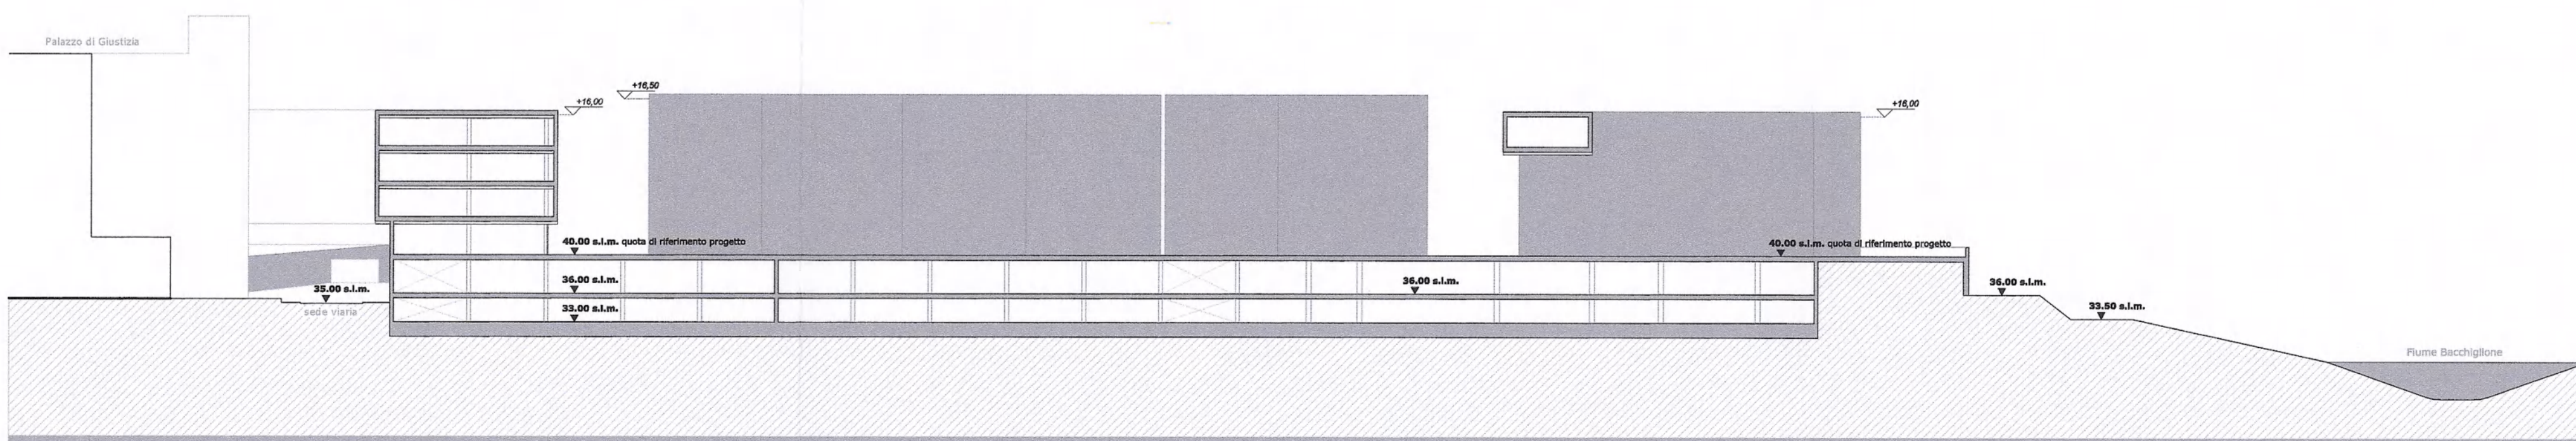

sezione CC



COMUNE DI VICENZA

REGIONE DEL VENETO

ORIGINALE
18

ALLEGATO ALLA DELIB. DI G.C.
N. 132/2009 DEL 24/6/09
IL PRESIDENTE
IL SEGRETARIO

PROGRAMMA INTEGRATO DI RIQUALIFICAZIONE URBANISTICA
EDILIZIA ED AMBIENTE

Legge Regionale n. 23 - 1 Giugno 1999

VARIANTE
P.I.R.U.E.A. - COTOROSSÌ

IL DIRETTORE DEL SETTORE URBANISTICO
(Arch. Antonio Bortoli)

Ditta

Sviluppo Cotorossi S.p.A.
Viale dell'Industria 42 - 36100 Vicenza, Italy
tel. +39 0444 336111 fax +39 0444 961541



Progetto Architettonico

arch. GONÇALO BYRNE
G.B. Arquitectos Ida Rua da Escola Politecnica 285 1200 Lisboa

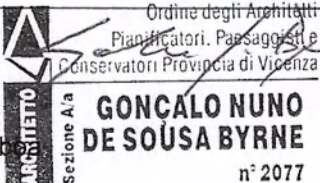


tavola n. 17 Bis

scala: 1:500

data: maggio 2009

rev. n./data:

rev. n./data:

rev. n./data:

descrizione: PROGETTO : PROFILI INDICATIVI

Comune di Vicenza

Il Direttore Dipartimento Territorio
Arch. Antonio Bortoli

La Ditta
Sviluppo Cotorossi S.p.A.

Il Progettista
Arch. Gonçalo Byrne