




PROFILO SU VIA DEL MERCATO NUOVO SEZ. E-E

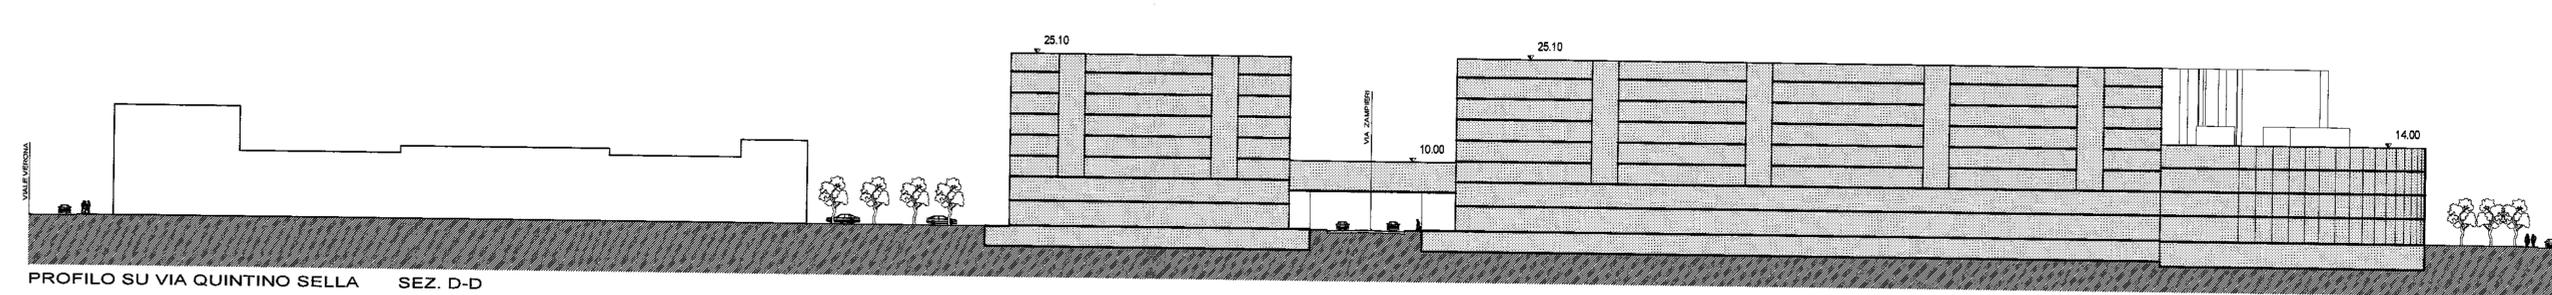


PROFILO SU VIA QUINTINO SELLA SEZ. D-D

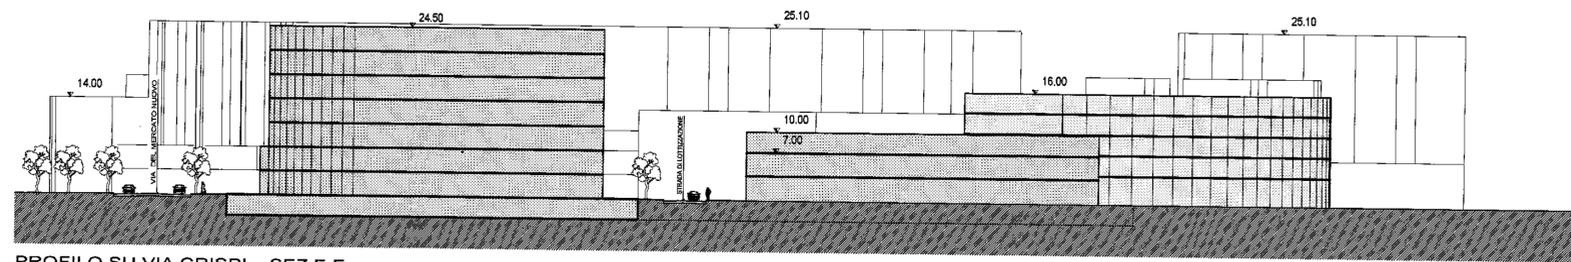


PROFILO SU VIA CRISPI SEZ. F-F

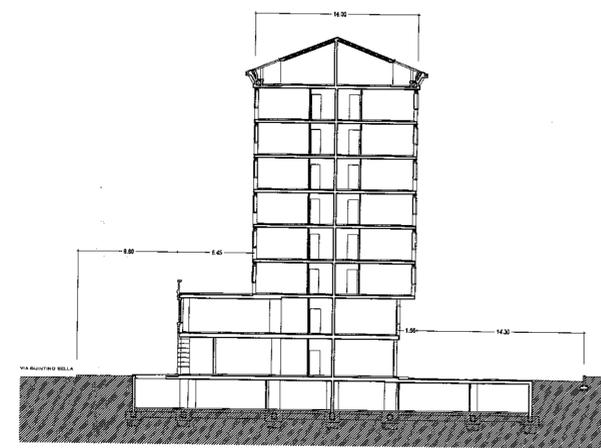


SEZIONE SU VIA QUINTINO SELLA SEZ. A-A

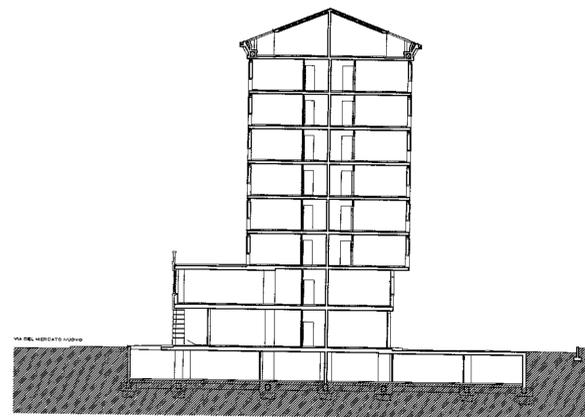

SEZIONE SU VIA DEL MERCATO NUOVO SEZ. B-B

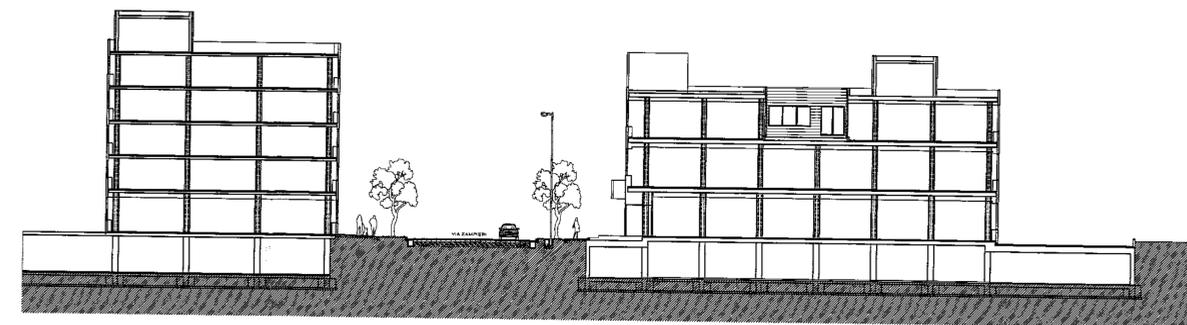

SEZIONE SU VIA ZAMPIERI SEZ. C-C

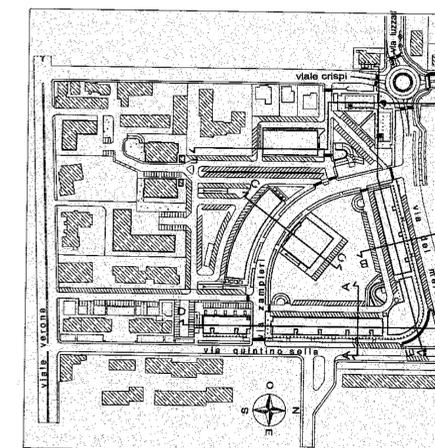

planimetria

COMUNE DI VICENZA REGIONE VENETO  
 IL DIRETTORE DEL DIPARTIMENTO TERRITORIO  
 Arch. Lorella Bressanello  
 IL DIRETTORE DEL SETTORE URBANISTICO  
 Arch. Franco Zanella



PROGRAMMA INTEGRATO DI RIQUALIFICAZIONE URBANISTICA,  
 EDILIZIA ED AMBIENTALE  
 L.R. 1 GIUGNO 1999, n. 23

"P.I.R.U.E.A. VETRI"  
 Elaborato di progetto approvato con D.G.R. n. 287 del 07/02/2003  
 Intervento di Ristrutturazione Urbanistica - Art. 31 Legge n. 457 del 5 agosto 1978

COMUNE DI VICENZA  
 COSIM Spa

Tavola n.: 57  
 Rev. n./data: EDIFICI PRIVATI  
 Scala: 1:500  
 Rev. n./data: Elaborati progettuali:  
 Data: 18 Luglio 2002  
 Rev. n./data: Profili

Il progettista  
 Ing. Daniele Ottoltri

COMUNE DI VICENZA  
 Il Direttore Dipartimento Territorio  
 Arch. Lorella Bressanello  
 Il Direttore Settore Urbanistica  
 Arch. Franco Zanella