


SEZIONE STRADALE A-A

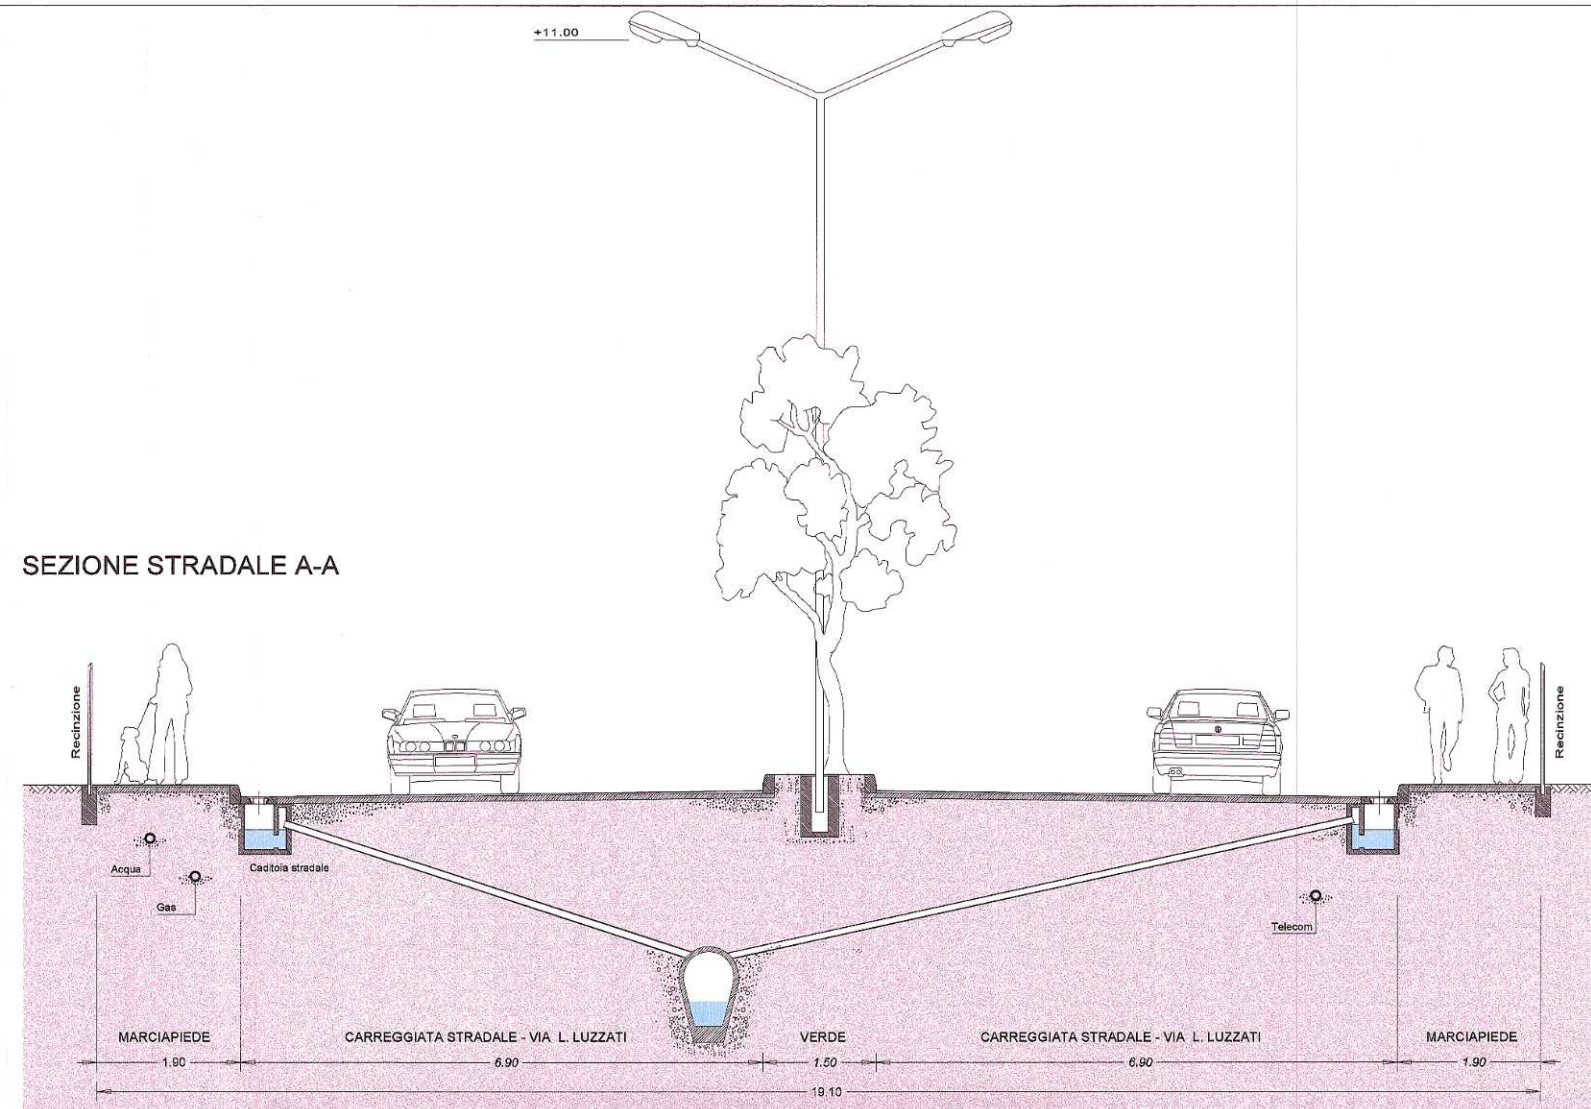

LEGENDA

- AMBITO DI INTERVENTO DEL P.I.R.U.E.A. - VETRI
- ⋈ PUNTO LUCE ILLUMINAZIONE PUBBLICA ESISTENTE



COMUNE DI VICENZA

REGIONE VENETO

IL DIRETTORE DEL DIPARTIMENTO TERRITORIO
Arch. Lorella Bressanello

IL DIRETTORE DEL SETTORE URBANISTICA
Arch. Franco Zanella



PROGRAMMA INTEGRATO DI RIQUALIFICAZIONE URBANISTICA,
EDILIZIA ED AMBIENTALE
L.R. 1 GIUGNO 1999, n. 23

"P.I.R.U.E.A. VETRI"

Intervento di Ristrutturazione Urbanistica - Art. 31 Legge n. 457 del 28/02/1978

COMUNE DI VICENZA
COSIM Spa

Tavola n.: 67
Rev. n./data: 1/50/1:500
Data: 18-Luglio-2002

Descrizione: INTERVENTO VIARIO STATO DI FATTO -Elaborati progettuali :
Planimetria generale e sezioni

COMUNE DI VICENZA	Il Direttore Dipartimento Territorio Arch. Lorella Bressanello	COSIM Spa	Il progettista Ing. Daniele Ottolitti
	Il Direttore Settore Urbanistica Arch. Franco Zanella		