





REGIONE DEL VENETO

giunta regionale - 8 ^ legislatura

ALLEGATO_ B_Dgr n. del



REGIONE DEL VENETO


Segreteria Regionale all'Ambiente e Territorio
Direzione Urbanistica



COMUNE DI VICENZA

Comune di Vicenza
Settore Urbanistica

Il Restauro del grande Theatro dell'armonia

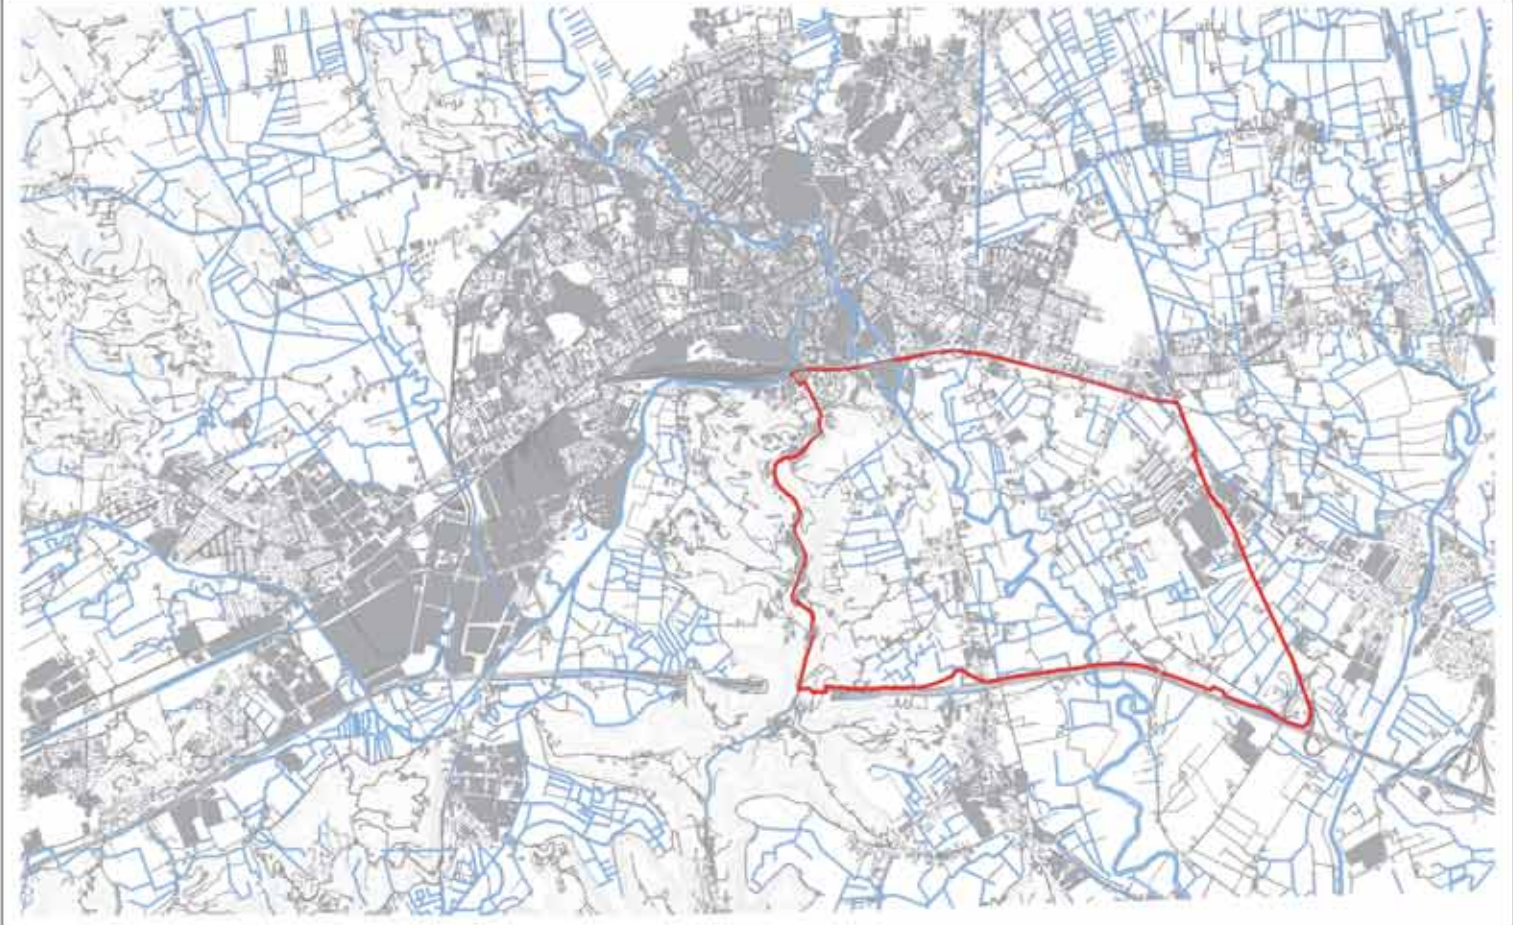

PROGETTAZIONE

Regione del Veneto
Direzione Urbanistica
Calle Priuli - Cannaregio, 99 - 30121 Venezia
Tel. 041.2792334 - Fax. 041.2792383

Comune di Vicenza
Settore Urbanistica
Palazzo degli Uffici - Piazza delle Biade 26 - 360100 Vicenza
Tel. 0444.221461 - Fax. 04444.221550

TAV.
3

Interventi

Scala 1:2.000



Interventi Prima Fase

1. Riassetto dell'intersezione tra il Viale Riviera Berica e Via della Rotonda;
2. Riqualificazione di Via della Rotonda (tratto stradale compreso tra l'intersezione con il Viale Riviera Berica e Stradella della Rotonda);
3. Riqualificazione del percorso all'interno dell'Oasi comunale Valletta del Silenzio", cura dell'assetto agro-forestale dell'Oasi; sistemazione delle due piazzole belvedere verso villa Almerico Capra lungo la Riviera Berica (pavimentazione, arredo urbano);
4. Interramento delle reti aeree di illuminazione, elettricit  e di telefonia lungo Via della Rotonda nel tratto stradale compreso tra l'intersezione con il Viale Riviera Berica e Stradella della Rotonda.