

PROGETTO DI VALORIZZAZIONE DELL'AMBITO CIRCOSTANTE IL MONTE BERICO, COMPRENDENTE LA "RIVIERA BERICA", LA "VALLETTA DEL SILENZIO" E I SUOI INTORNI DENOMINATO "IL RESTAURO DEL 'GRANDE THEATRO' DELL'ARMONIA"


L'ambito della Valletta del Silenzio e del tratto di Riviera Berica aperto alla visuale del parco di villa Almerico Capra costituisce il contesto territoriale verso il quale si indirizza un'azione di riqualificazione paesaggistico – ambientale promossa dalla Regione Veneto e dal Comune di Vicenza.

Si tratta di una porzione di territorio di eccezionale rilevanza paesaggistica e ricca di suggestioni e memorie di carattere artistico e letterario, che comprende la vallata pianeggiante cinta ad arco dalle ultime propaggini settentrionali dei Colli Berici e dalla lieve altura su cui sorge villa Almerico Capra, e prosegue oltre tale rilievo fino alla Riviera Berica, lungo il corso del fiume Bacchiglione.

Tale contesto, già celebrato da Palladio nei *Quattro Libri* quale sito “de gli ameni, e dilettevoli che si possano ritrovare”, ambito di particolare bellezza nel quale il maestro ha compiuto, con la Rotonda, una delle sue realizzazioni più geniali ed emblematiche per la capacità di integrazione fra l’opera architettonica e l’ambiente naturale, annovera lungo i suoi margini altre significative emergenze, quali Villa Valmarana ai Nani, Villa Guiccioli con il suo ricco parco boscato, il santuario di Monte Berico e altre ville di importanza storico – architettonica.

Tale ambito, sebbene già tutelato con vincolo paesaggistico ai sensi della legge 1497 del 1939 (ora Parte terza del Decreto legislativo 42 del 2004 - Codice dei Beni culturali), con due distinti provvedimenti del 1956 e del 1969, è stato interessato negli scorsi decenni da interventi e da modalità di gestione dell’assetto del territorio che, sebbene coerenti con le procedure e gli indirizzi operativi allora adottati in presenza del vincolo, oggi non riconosciamo più rispondenti a criteri di tutela e valorizzazione paesaggistica, secondo l’evoluzione che il concetto di paesaggio e i principi della relativa pianificazione hanno raggiunto nell’odierno dibattito culturale.

Al di là della mera attività di controllo determinata dal vincolo, il programma promosso dalla Regione e dal Comune intende affrontare il tema dell’assetto paesaggistico con un approccio progettuale orientato alla riqualificazione e al rinnovamento dei valori presenti, nonché alla rimozione e alla mitigazione degli elementi detrattori, che costituisca un’azione positiva di valorizzazione e recupero del contesto territoriale considerato.

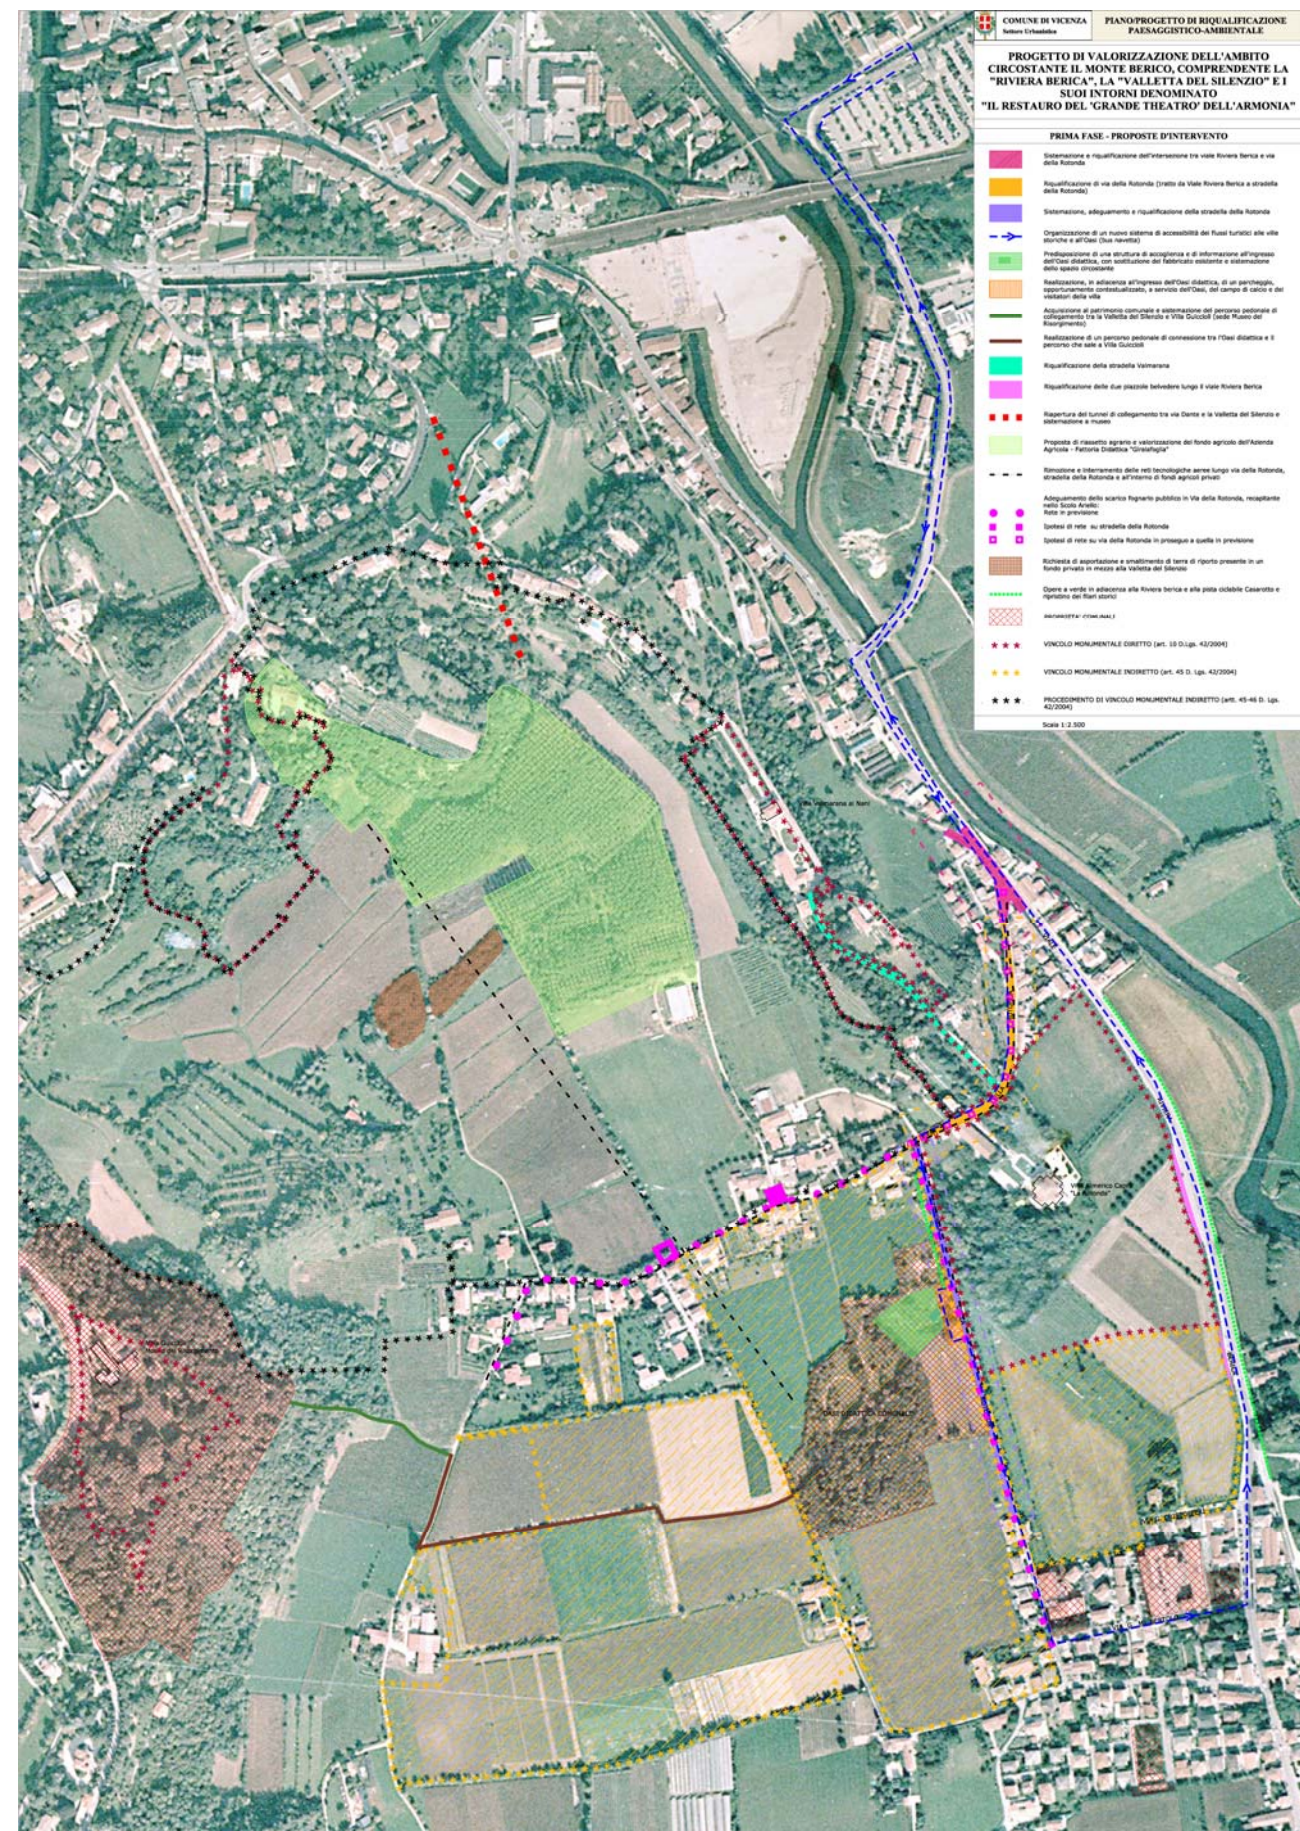

PASSAGGI ISTITUZIONALI

- La Giunta Regionale del Veneto, con deliberazione n. 4168 del 30 dicembre 2008, ha approvato la promozione di un intervento di riqualificazione paesaggistico-ambientale nell'ambito della Valletta del Silenzio e della Riviera Berica.
Per la realizzazione dell'iniziativa la Giunta Regionale ha stanziato un finanziamento di € 1.000.000,00.
La deliberazione ha stabilito che il piano/progetto dovesse essere predisposto dalla Regione, tramite la Direzione Urbanistica, in collaborazione con il Comune di Vicenza. La Regione ha ritenuto, altresì, di individuare nel Comune di Vicenza il soggetto attuatore degli interventi e gestore delle risorse relative.
Al fine di regolare i rapporti tra i due Enti, la Regione ha approvato uno schema di Protocollo d'intesa.
- Il Comune di Vicenza con deliberazione di Giunta n. 30 dell'11 febbraio 2009 ha approvato lo schema di Protocollo d'intesa proposto dalla Regione Veneto.
- Il Protocollo d'intesa è stato sottoscritto in data 29 aprile 2009 dal Sindaco di Vicenza e dal Presidente della Regione Veneto.
- La Giunta Comunale con deliberazione n. 191 del 24 giugno 2009 ha preso atto della proposta di progetto elaborata in collaborazione tra il Settore Urbanistica del Comune di Vicenza e la Direzione Urbanistica della Regione, del relativo cronoprogramma e dell'impegno di spesa della quota di co-finanziamento a carico del Comune di Vicenza, pari a € 10.000,00.
- La Giunta Regionale del Veneto, con deliberazione n. 2512 del 4 agosto 2009, ha approvato il progetto, denominato "Il restauro del "grande Teatro" dell'armonia", stabilendo tempi e modalità per lo sviluppo del programma.
- La Giunta Comunale con deliberazione n. 67 del 10 marzo 2010 ha approvato in linea tecnica l'articolato programma di interventi fruttanto elaborato dagli uffici comunali per dare sviluppo al progetto, individuando le opere comprese nel primo stralcio funzionale attuabili con il finanziamento regionale e il cofinanziamento comunale.
- La Giunta Regionale del Veneto, con deliberazione n. 1146 del 23 marzo 2010, ha approvato il suddetto programma di interventi.

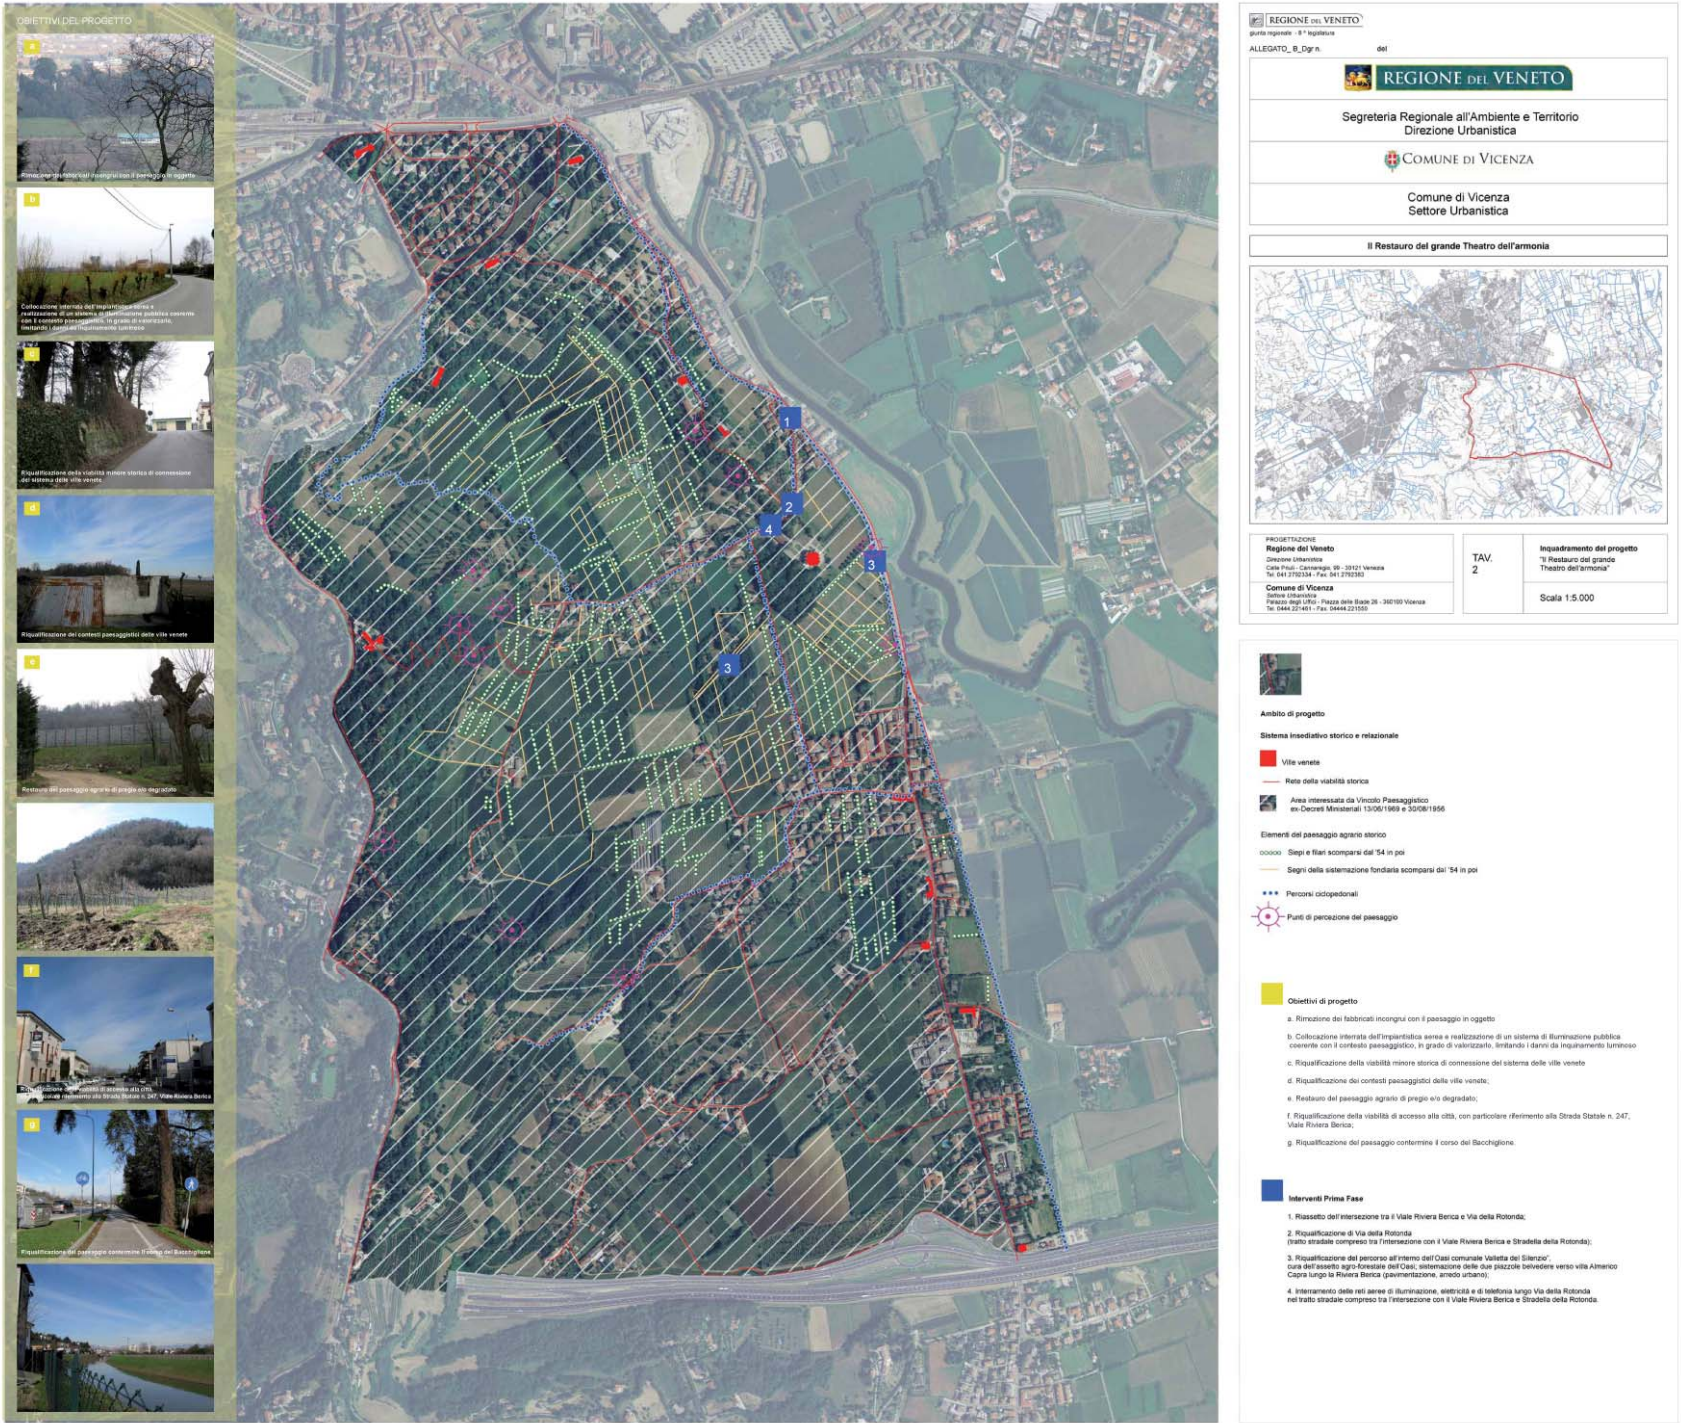


Tavola di inquadramento generale del progetto prodotta dalla Direzione Urbanistica della Regione Veneto, allegata alla deliberazione della Giunta Regionale del Veneto n. 2512 del 4 agosto 2009, pubblicata nel B.U.R. del Veneto n. 80 del 29/09/2009

DEFINIZIONE DELLE AZIONI DI PROGETTO

Il Comune di Vicenza, in collaborazione con Enti e Associazioni operanti sul territorio, ha individuato una serie di interventi omogenei finalizzati alla valorizzazione della Valletta del Silenzio, che sono stati oggetto della recente approvazione regionale.

Gli interventi coinvolgono aspetti infrastrutturali, quali strade, marciapiedi e piste ciclabili, sottoservizi e linee elettriche nonché interventi di valorizzazione del contesto ambientale ai fini di una fruizione anche didattica-turistica.

Vengono considerate inoltre alcune iniziative private e altre da attuarsi in collaborazione con l'associazionismo locale, che possono promuovere e valorizzare il riassetto agrario e la memoria storica dei luoghi.

Il Piano generale degli interventi prevede:

1. Sistemazione e riqualificazione dell'intersezione tra viale Riviera Berica e via della Rotonda
2. Riqualificazione di via della Rotonda (tratto da Viale Riviera Berica a stradella della Rotonda)
3. Sistemazione, adeguamento e riqualificazione della stradella della Rotonda
4. Organizzazione di un nuovo sistema di accessibilità dei flussi turistici alle ville storiche e all'Oasi (bus navetta)
5. Predisposizione di una struttura di accoglienza all'ingresso dell'Oasi didattica, con sostituzione del fabbricato esistente e sistemazione dello spazio circostante
6. Realizzazione, in adiacenza all'ingresso dell'Oasi didattica, di un parcheggio, opportunamente contestualizzato, a servizio dell'Oasi, del campo di calcio e dei visitatori della villa
7. Acquisizione al patrimonio comunale e sistemazione del percorso pedonale di collegamento tra la Valletta del Silenzio e Villa Guiccioli (sede Museo del Risorgimento)
8. Realizzazione di un percorso ciclo-pedonale di connessione tra l'Oasi didattica e il percorso che sale a Villa Guiccioli
9. Riqualificazione della stradella Valmarana
10. Riqualificazione delle due piazzole belvedere lungo il viale Riviera Berica

11. Riapertura del tunnel di collegamento tra via Dante e la Valletta del Silenzio e sistemazione a "luogo della memoria"
12. Proposta di riassetto agrario e valorizzazione del fondo agricolo dell'Azienda Agricola – Fattoria Didattica "Girafoglia"
13. Rimozione e interrimento delle reti tecnologiche aeree lungo via della Rotonda, stradella della Rotonda e all'interno di fondi agricoli privati
14. Adeguamento dello scarico fognario pubblico in Via della Rotonda, recapitante nello Scolo Ariello
15. Asportazione e smaltimento di terra di riporto presente in un fondo privato
16. Opere a verde in adiacenza alla Riviera Berica e alla pista ciclabile Casarotto e ripristino dei filari storici

Oltre ai suddetti interventi l'Amministrazione di Vicenza intende promuovere e realizzare un sistema ambientale che si sviluppa secondo tre direttrici prioritarie di connessione ecologica:

- la direttrice Bacchiglione-Astichelo che si svilupperà da nord a sud, attraversando la parte più densamente edificata della città;
- la direttrice est-ovest (Anello verde), a ridosso del centro urbano;
- la direttrice Berici-Bacchiglione-Tesina, nella parte sud del territorio comunale.

Si tratta di un progetto che intende riammagliare in un più vasto ambito la struttura ecologica del Comune, assegnando questa funzione ai corridoi ecologici e alle principali aree di connessione ambientale.

In particolare la direttrice Berici-Bacchiglione-Tesina consente la connessione tra il sistema dei Berici, quello del Bacchiglione e quello del Tesina, risolvendo le fratture costituite dalle barriere infrastrutturali presenti in questa parte del territorio.

Queste strutture ecologiche assumeranno anche un'importante funzione anche sotto il profilo della fruizione degli ambiti di pregio che per le finalità di tutela e valorizzazione del paesaggio e dei beni culturali. E' proprio per creare le migliori sinergie tra il progetto di rete ecologica e il Piano/Progetto Valletta del Silenzio che si è ritenuto di attivare prioritariamente la direttrice Berici-Bacchiglione-Tesina. L'integrazione dei due progetti potrà determinare una concreta e percepibile azione ambientale e culturale.

IL PRIMO STRALCIO FUNZIONALE

Nella valutazione delle priorità è stato individuato un primo stralcio che si configurerà come insieme di opere funzionali. Il costo complessivo dello stralcio, la cui realizzazione potrà avvenire nell'arco temporale di 24 mesi, è quantificato in 1.010.000,00 €.

Il primo stralcio funzionale comprende le seguenti opere:

1. *Sistemazione e riqualificazione dell'intersezione tra viale Riviera Berica e via della Rotonda:* l'intervento è finalizzato alla messa in sicurezza del punto d'intersezione tra stradella della Rotonda e la Riviera Berica, accesso all'ambito in considerazione.
2. *Riqualificazione di via della Rotonda (tratto da Viale Riviera Berica a stradella della Rotonda):* il tratto stradale presenta una cortina edificata continua posta sul limite transitabile che richiede un riordino e una riqualificazione degli spazi sia per i pedoni che per gli spazi di manovra e parcheggio.
3. *Sistemazione, adeguamento e riqualificazione della stradella della Rotonda:* la sezione stradale, molto ridotta e sconnessa, richiede una revisione del dimensionamento della stessa, prevedendo una corsia preferenziale per ciclisti e pedoni.
5. *Predisposizione di una struttura di accoglienza all'ingresso dell'Oasi didattica, con sostituzione del fabbricato esistente e sistemazione dello spazio circostante:* l'area attualmente abbandonata diverrebbe un punto di riferimento fondamentale per la ricezione didattica e turistica.
6. *Realizzazione, in adiacenza all'ingresso dell'Oasi didattica, di un parcheggio, opportunamente contestualizzato, a servizio dell'Oasi, del campo di calcio e dei visitatori della villa:* piccolo spazio in materiali naturali che offre la possibilità di 25 posti auto per i fruitori del vicino campo sportivo, dell'Oasi e i turisti delle Ville Rotonda e Valmarana.
8. *Realizzazione di un percorso ciclo-pedonale di connessione tra l'Oasi didattica e il percorso che sale a Villa Guiccioli e riqualificazione del tratto del percorso esistente all'interno dell'Oasi didattica:* prezioso intervento di collegamento del circuito naturalistico Oasi della Valletta-Villa Guiccioli, che eviterebbe ai pedoni di transitare lungo strada della Rotonda.
10. *Riqualificazione delle due piazzole belvedere lungo il viale Riviera Berica.*

L'intervento di miglioramento boschivo dell'Oasi didattica è stato già eseguito dai Servizi Forestali Regionali nell'ambito dei loro programmi di manutenzione.



Nell’ambito del programma sono previste alcune opere di revisione dei sottoservizi e di servizi pubblici aerei e di implementazione del servizio di trasporto pubblico, da ritenersi comunque prioritari e connessi alle opere inserite nel primo stralcio, ma che ricadono nel Piano di Investimenti di AIM Vicenza SpA.

4. *Organizzazione di un nuovo sistema di accessibilità dei flussi turistici alle ville storiche e all’Oasi (bus navetta):* tale soluzione viabilistica per le visite didattico-turistiche, da realizzarsi a carico di AIM Trasporti, sgraverebbe l’utilizzo delle stradine prossime alle Ville Rotonda e Valmarana, instaurando un nuovo sistema organizzato di interscambio di minibus in appoggio al vicino parcheggio di Via Bassano.
13. *Rimozione e interrimento delle reti tecnologiche aeree lungo via della Rotonda, stradella della Rotonda e all’interno di fondi agricoli privati:* l’occasione offre la possibilità di eliminare le attuali linee elettriche e telefoniche aeree, a favore di un miglioramento paesaggistico e la riduzione dell’inquinamento ambientale.
14. *Adeguamento dello scarico fognario pubblico in Via della Rotonda, recapitante nello scolo Ariello:* in previsione del collegamento al depuratore comunale del sistema fognario della zona, si ritiene opportuno posare, in via preventiva, le condotte necessarie all’eliminazione degli scarichi a cielo aperto.

Nella tabella seguente sono riepilogati gli interventi che, complessivamente, compongono il primo stralcio funzionale.

in azzurro: interventi che rientrano nel Piano Investimenti di AIM Vicenza SpA




N.	INTERVENTO	IMPORTO LAVORI E SPESE TECNICHE
1.	Sistemazione e riqualificazione dell’intersezione tra viale Riviera Berica e via della Rotonda	50.000,00 €
2.	Riqualificazione di via della Rotonda (tratto da Viale Riviera Berica a stradella della Rotonda)	310.000,00 €
3.	Sistemazione, adeguamento e riqualificazione della stradella della Rotonda	300.000,00 €
4.	Organizzazione di un nuovo sistema di accessibilità dei flussi turistici alle ville storiche e all’Oasi (bus navetta)	Piano investimenti AIM
5.	Predisposizione di una struttura di accoglienza all’ingresso dell’Oasi didattica, con sostituzione del fabbricato esistente e sistemazione dello spazio circostante	200.000,00 €
6.	Realizzazione, in adiacenza all’ingresso dell’Oasi didattica, di un parcheggio, opportunamente contestualizzato, a servizio dell’Oasi, del campo di calcio e dei visitatori della villa	60.000,00 €
8.	Realizzazione di un percorso ciclo-pedonale di connessione tra l’Oasi didattica e il percorso che sale a Villa Guiccioli e riqualificazione del tratto del percorso esistente all’interno dell’Oasi didattica	30.000,00 € affitto in convenzione
10.	Riqualificazione delle due piazzole belvedere lungo il viale Riviera Berica	60.000,00 €
13.	Rimozione e interrimento delle reti tecnologiche aeree lungo via della Rotonda, stradella della Rotonda e all’interno di fondi agricoli privati	Piano investimenti AIM
14.	Adeguamento dello scarico fognario pubblico in Via della Rotonda, recapitante nello Scolo Ariello, i cui reflui non sono sufficientemente chiarificati e depurati	Piano investimenti AIM
TOTALI INTERVENTI PUBBLICI		1.010.000,00 €

INTERVENTO N. 1
SISTEMAZIONE E RIQUALIFICAZIONE DELL'INTERSEZIONE
TRA VIALE RIVIERA BERICA E VIA DELLA ROTONDA



- OPERE**
1. SISTEMAZIONE DELL'INTERSEZIONE TRA VIA DELLA ROTONDA E LA RIVIERA BERICA
 2. VISIBILITA' E MESSA IN SICUREZZA DELL'INTERSEZIONE
 3. ATTRAVERSAMENTO IN SICUREZZA DEL PERCORSO CICLO-PEDONALE

IMPORTO LAVORI E SPESE TECNICHE: **50.000,00 €**

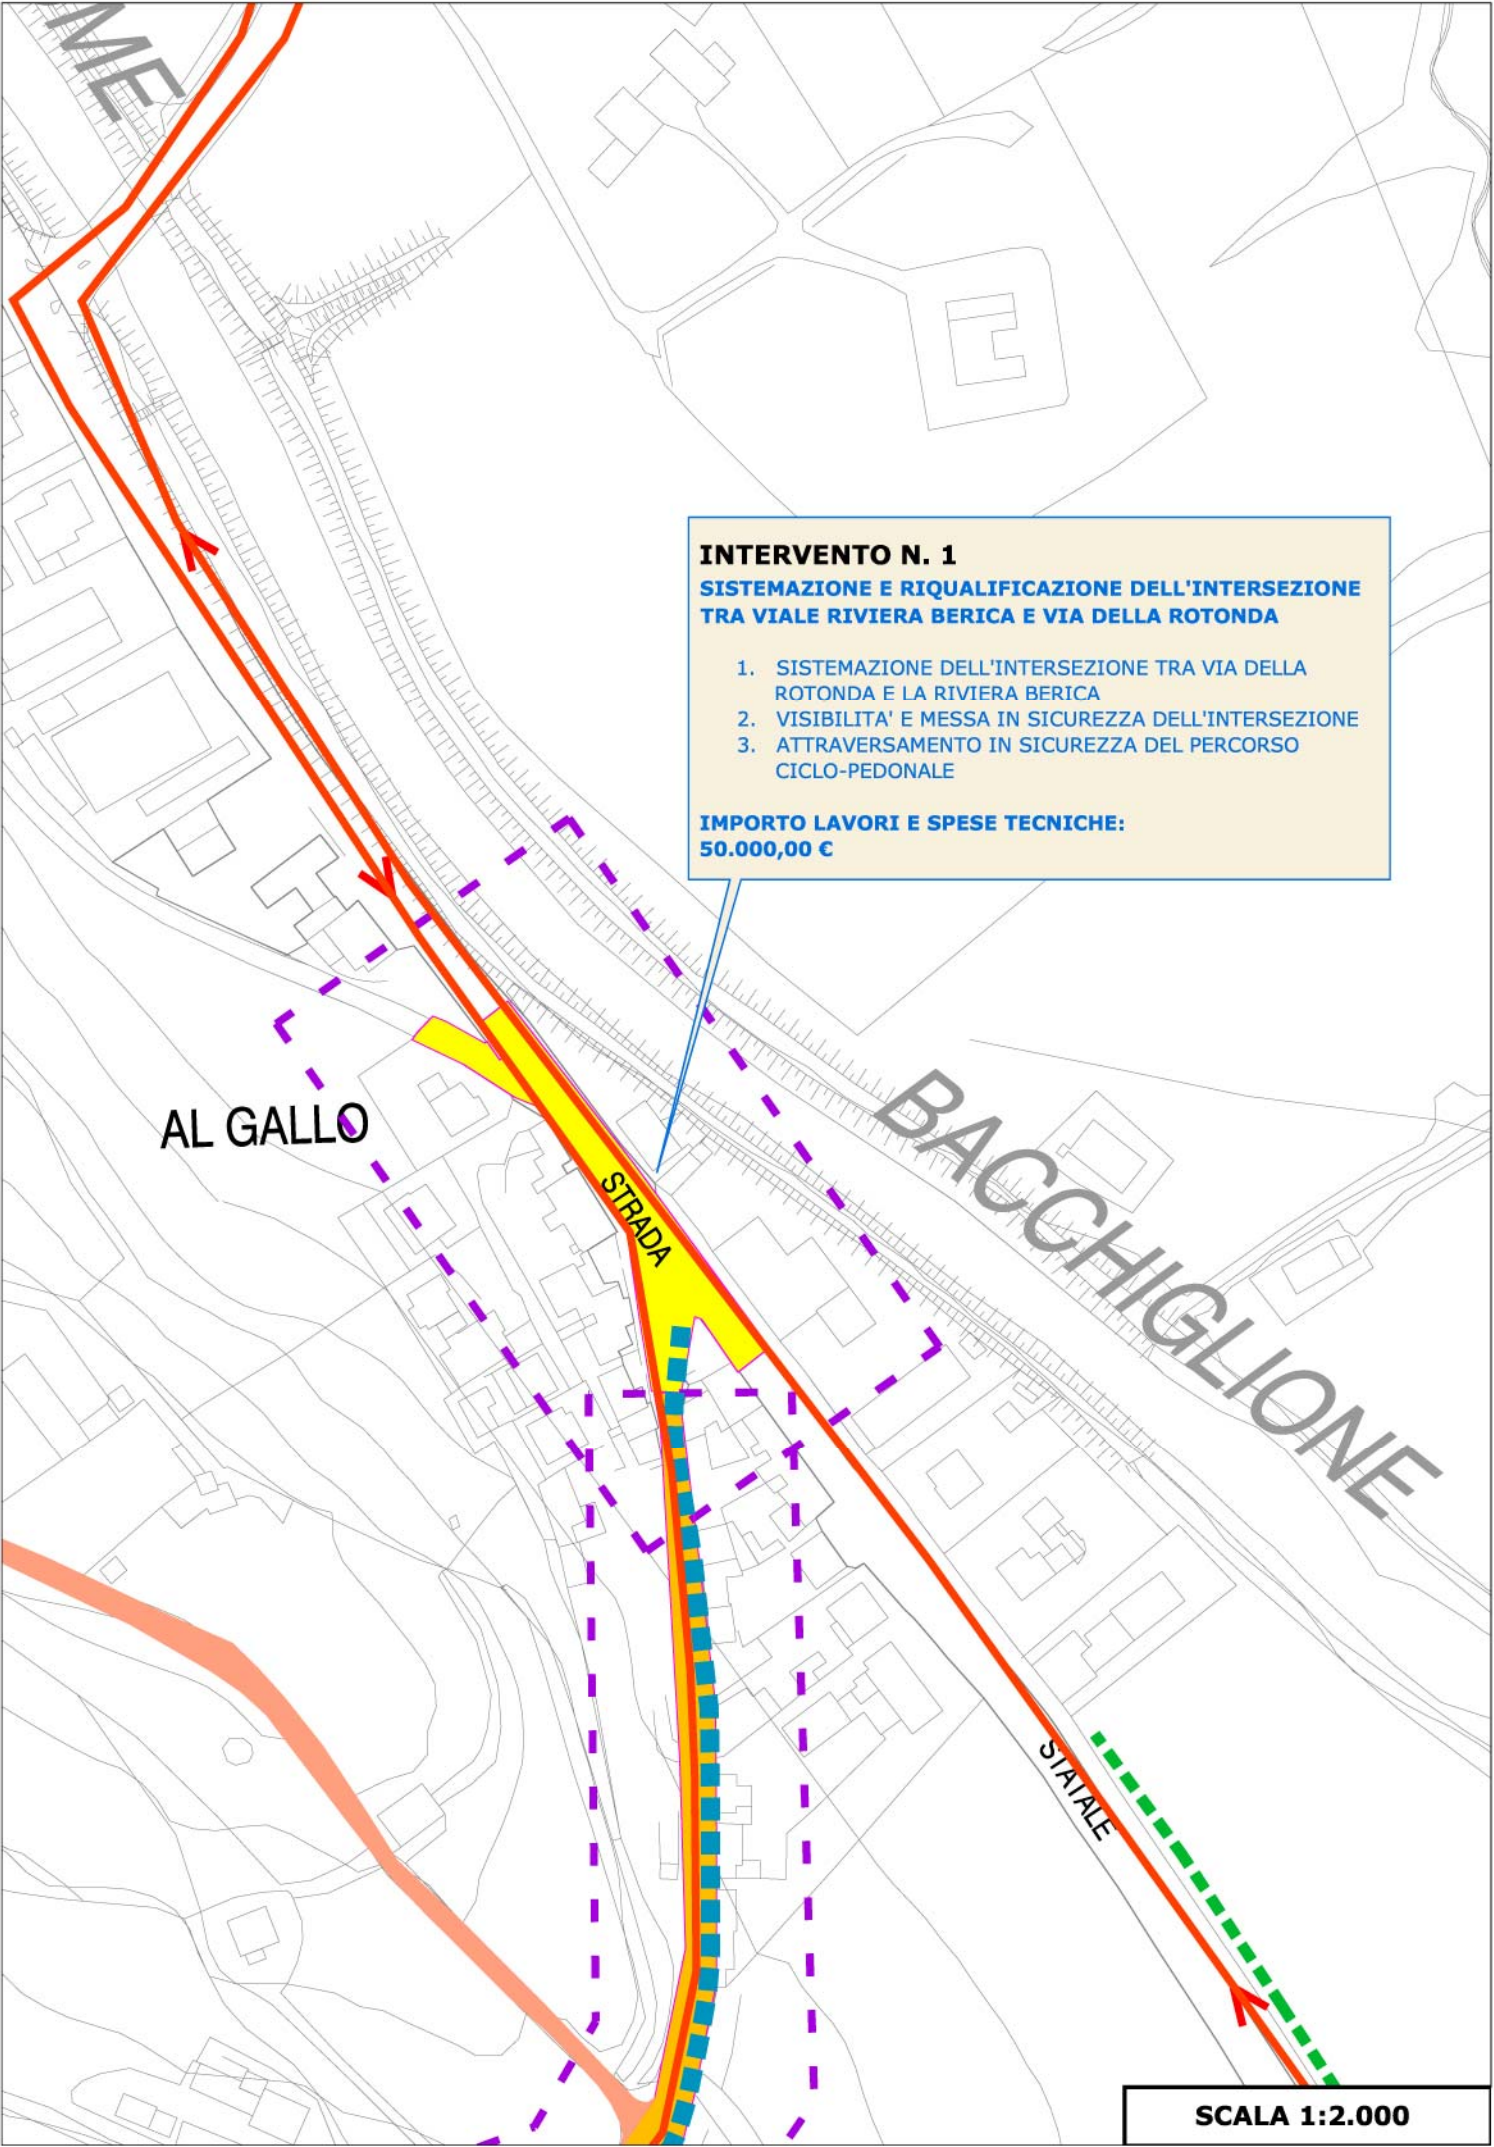


INTERVENTO N. 2
RIQUALIFICAZIONE DI VIA DELLA ROTONDA (TRATTO DA
VIALE RIVIERA BERICA A STRADELLA DELLA ROTONDA)



- OPERE**
- 1. DEMOLIZIONE PAVIMENTAZIONE ESISTENTE
 - 2. NUOVA PAVIMENTAZIONE IN PIETRA
 - 3. MARCIAPIEDE LATO EST
 - 4. SISTEMAZIONE SOTTOSERVIZI
 - 5. RACCOLTA ACQUE
 - 6. NUOVA ILLUMINAZIONE

IMPORTO LAVORI E SPESE TECNICHE: **310.000,00 €**

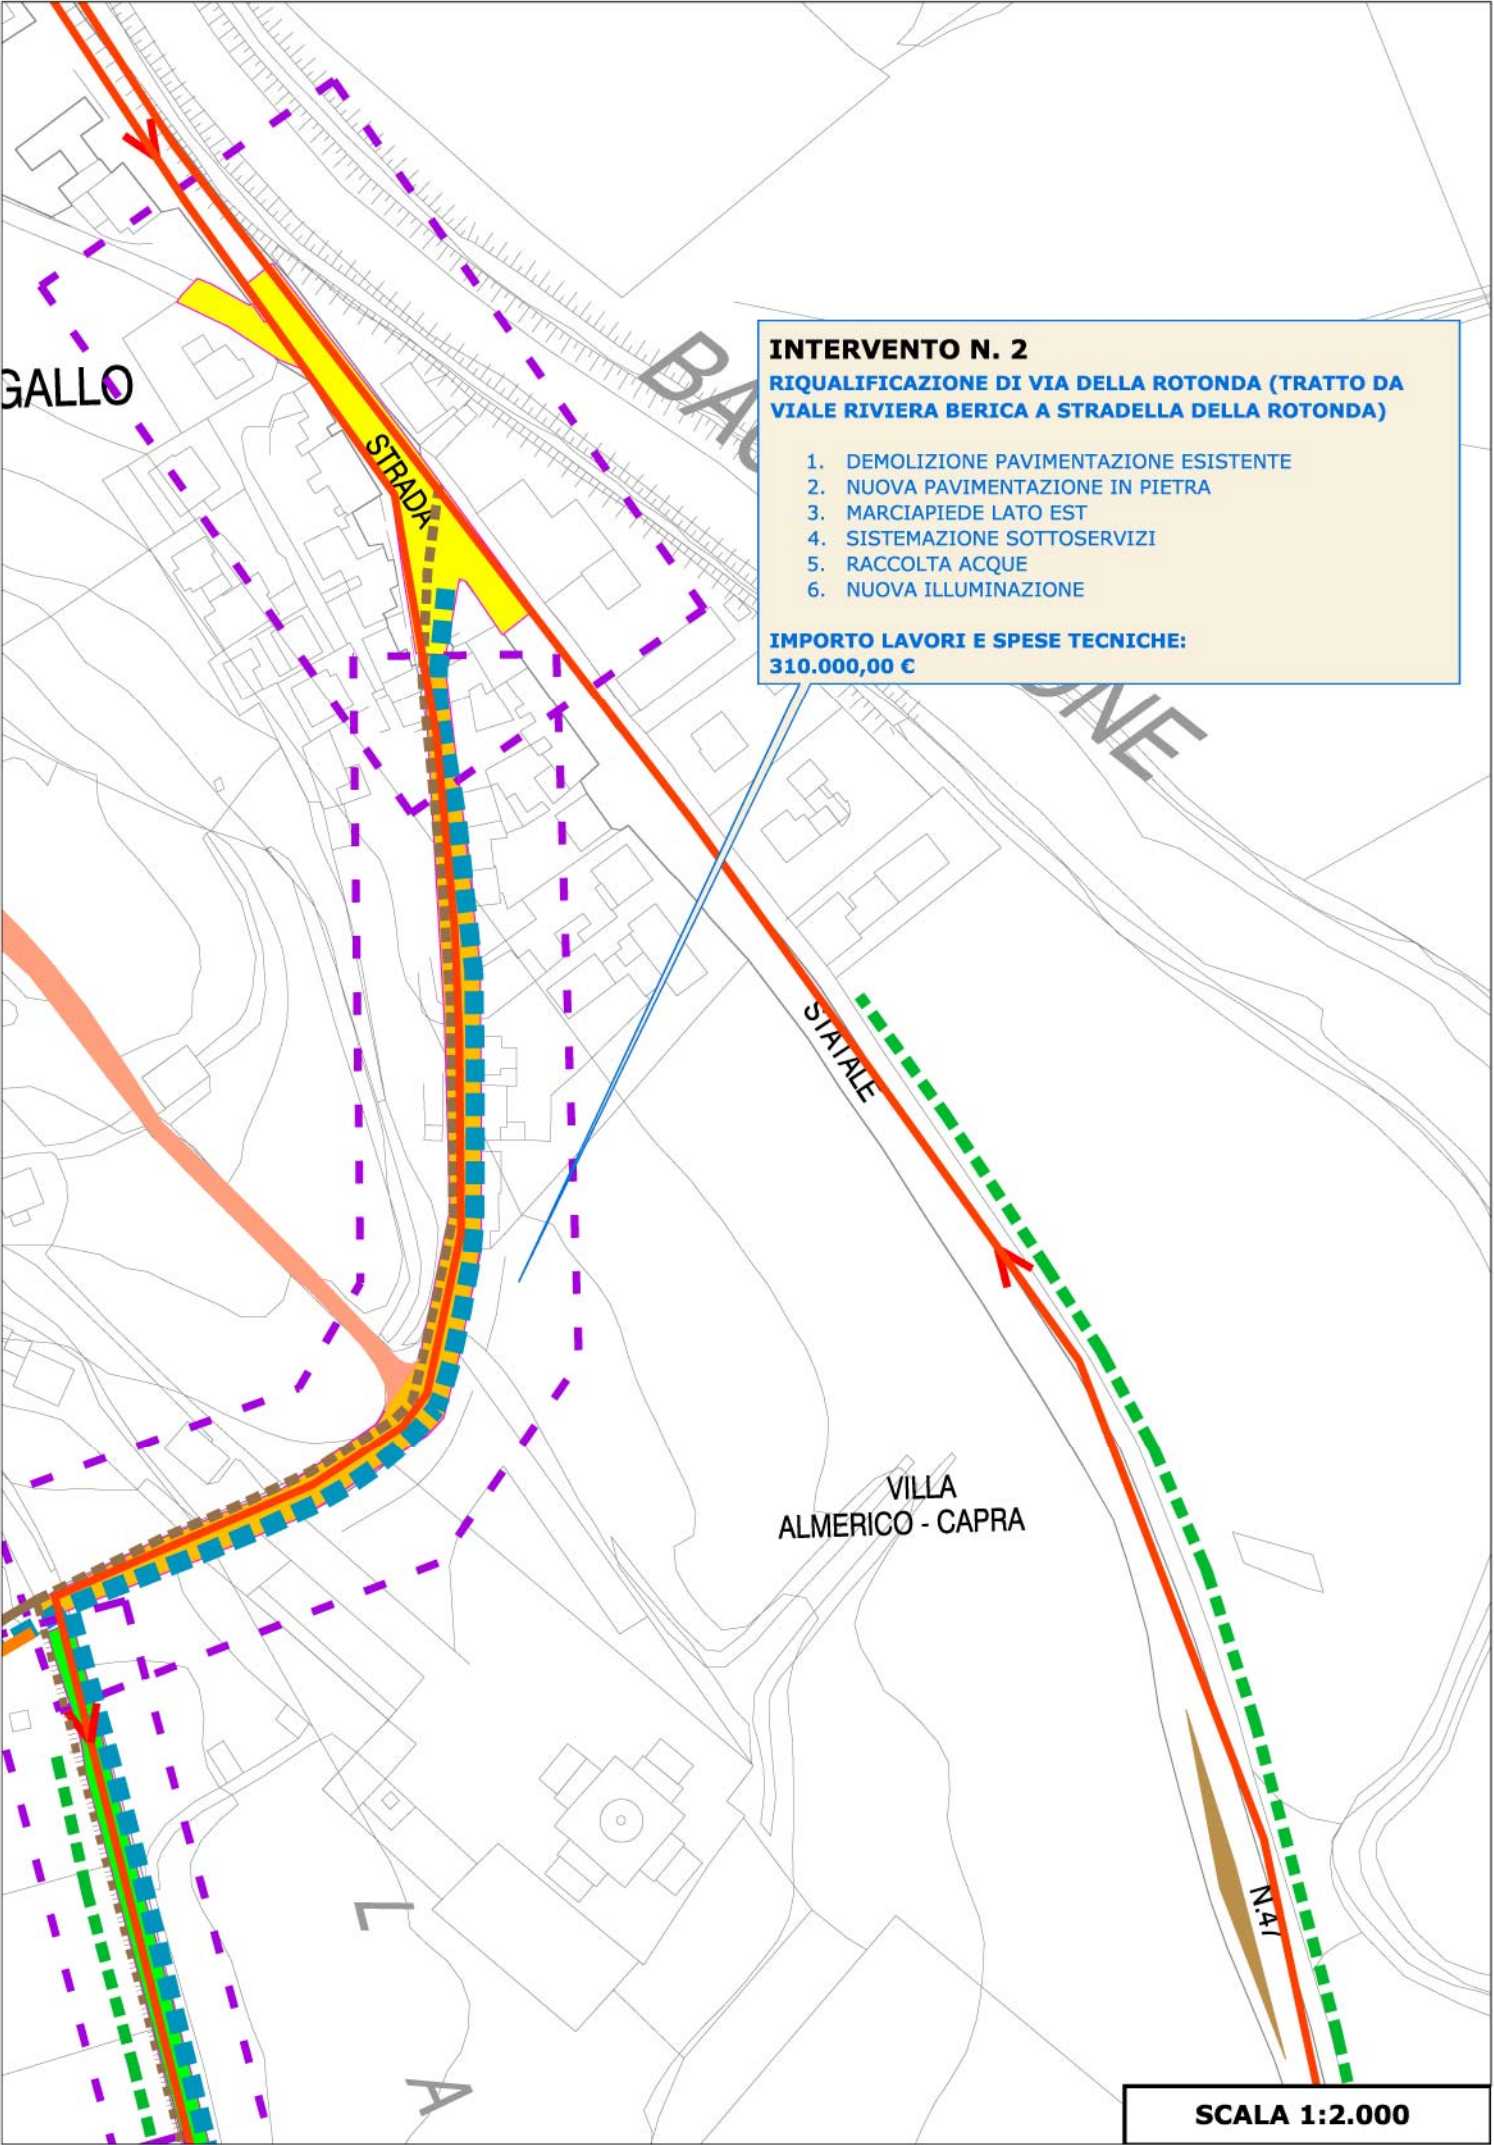


INTERVENTO N. 3
SISTEMAZIONE, ADEGUAMENTO E RIQUALIFICAZIONE
DELLA STRADELLA DELLA ROTONDA



- OPERE**
- 1. ALLARGAMENTO STRADALE
 - 2. REALIZZO DI CORSIA CICLO-PEDONALE
 - 3. SISTEMAZIONE SOTTOSERVIZI (FOGNATURA)
 - 4. SMALTIMENTO ACQUE
 - 5. NUOVA ILLUMINAZIONE
 - 6. RECUPERO FILARE VERDE IN ACCORDO CON LA PROPRIETÀ

IMPORTO LAVORI E SPESE TECNICHE: **300.000,00 €**

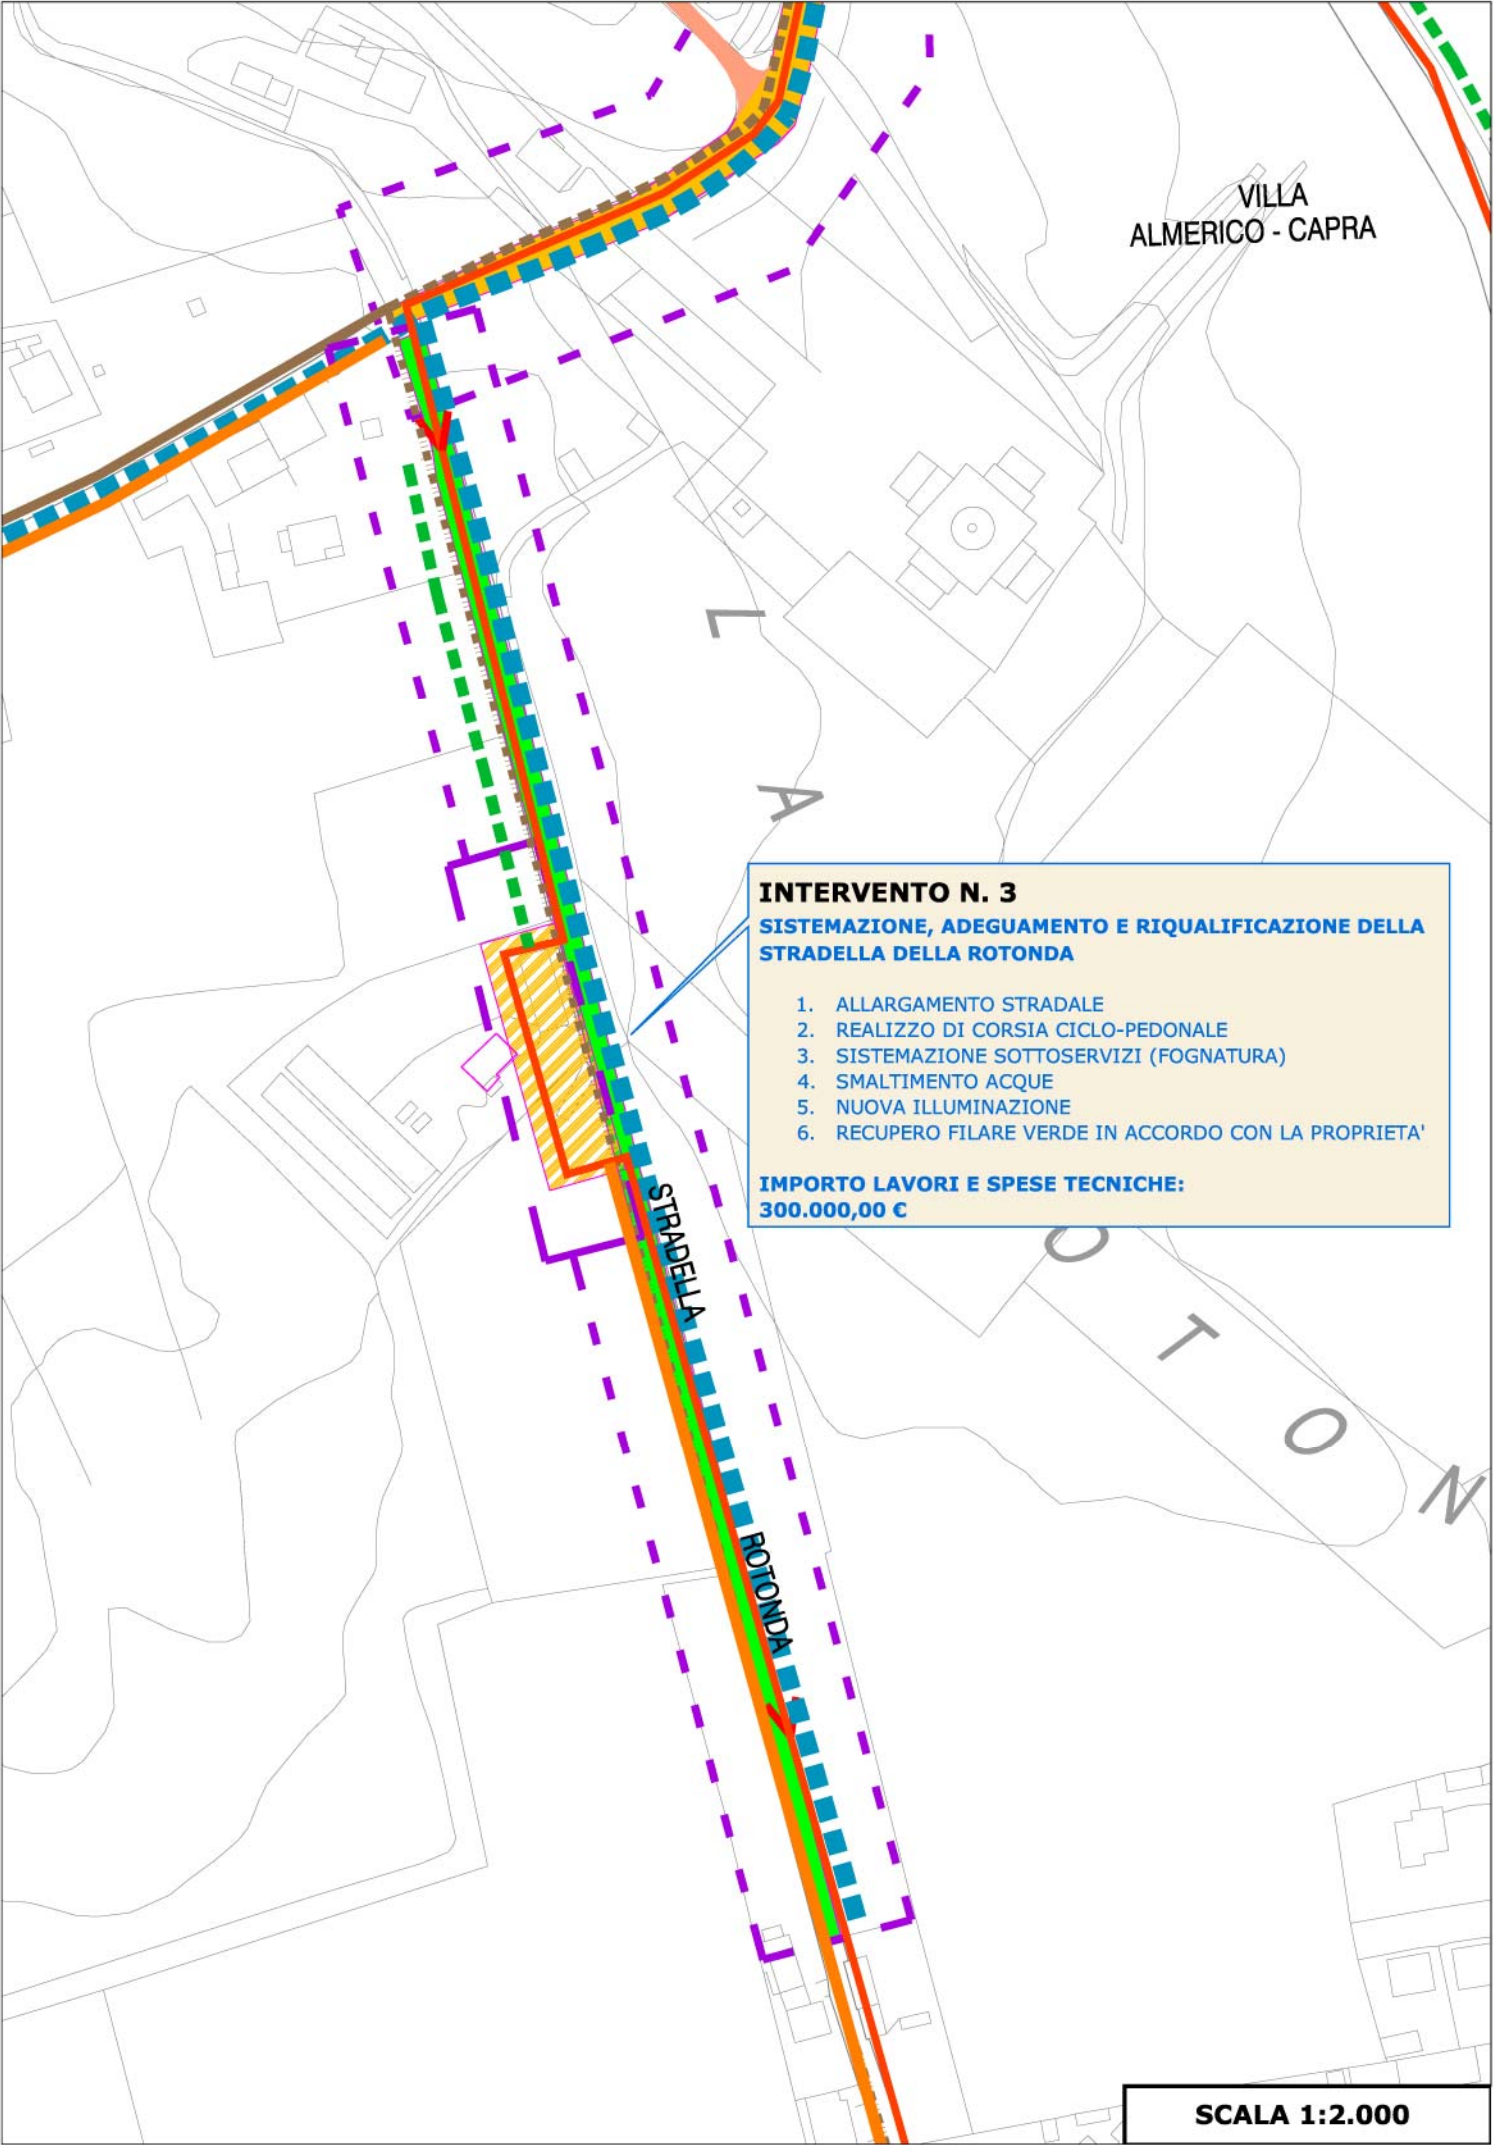

INTERVENTO N. 5


**PREDISPOSIZIONE DI UNA STRUTTURA DI ACCOGLIENZA
ALL'INGRESSO DELL'OASI DIDATTICA, CON SOSTITUZIONE
DEL FABBRICATO ESISTENTE E SISTEMAZIONE DELLO
SPAZIO CIRCOSTANTE**



OPERE

1. DEMOLIZIONE E SMALTIMENTO DELL'ATTUALE MANUFATTO E REALIZZO DI UNA PARI VOLUMETRIA IN MATERIALI ECO-SOSTENIBILI DESTINATI A:
 - DOTAZIONE DI AULA DIDATTICA
 - PUNTO INFORMATIVO TURISTICO
 - SERVIZI IGIENICI OASI E ATTREZZATURE RICREATIVE
2. NUOVA DESTINAZIONE DELL'AREA EX-SERRE PER PROGETTO SPERIMENTALE ORTICOLO
3. ALLESTIMENTO DI PUNTO RICREATIVO ALL'APERTO E SOSTA VISITA

IMPORTO LAVORI E SPESE TECNICHE: 200.000,00 €

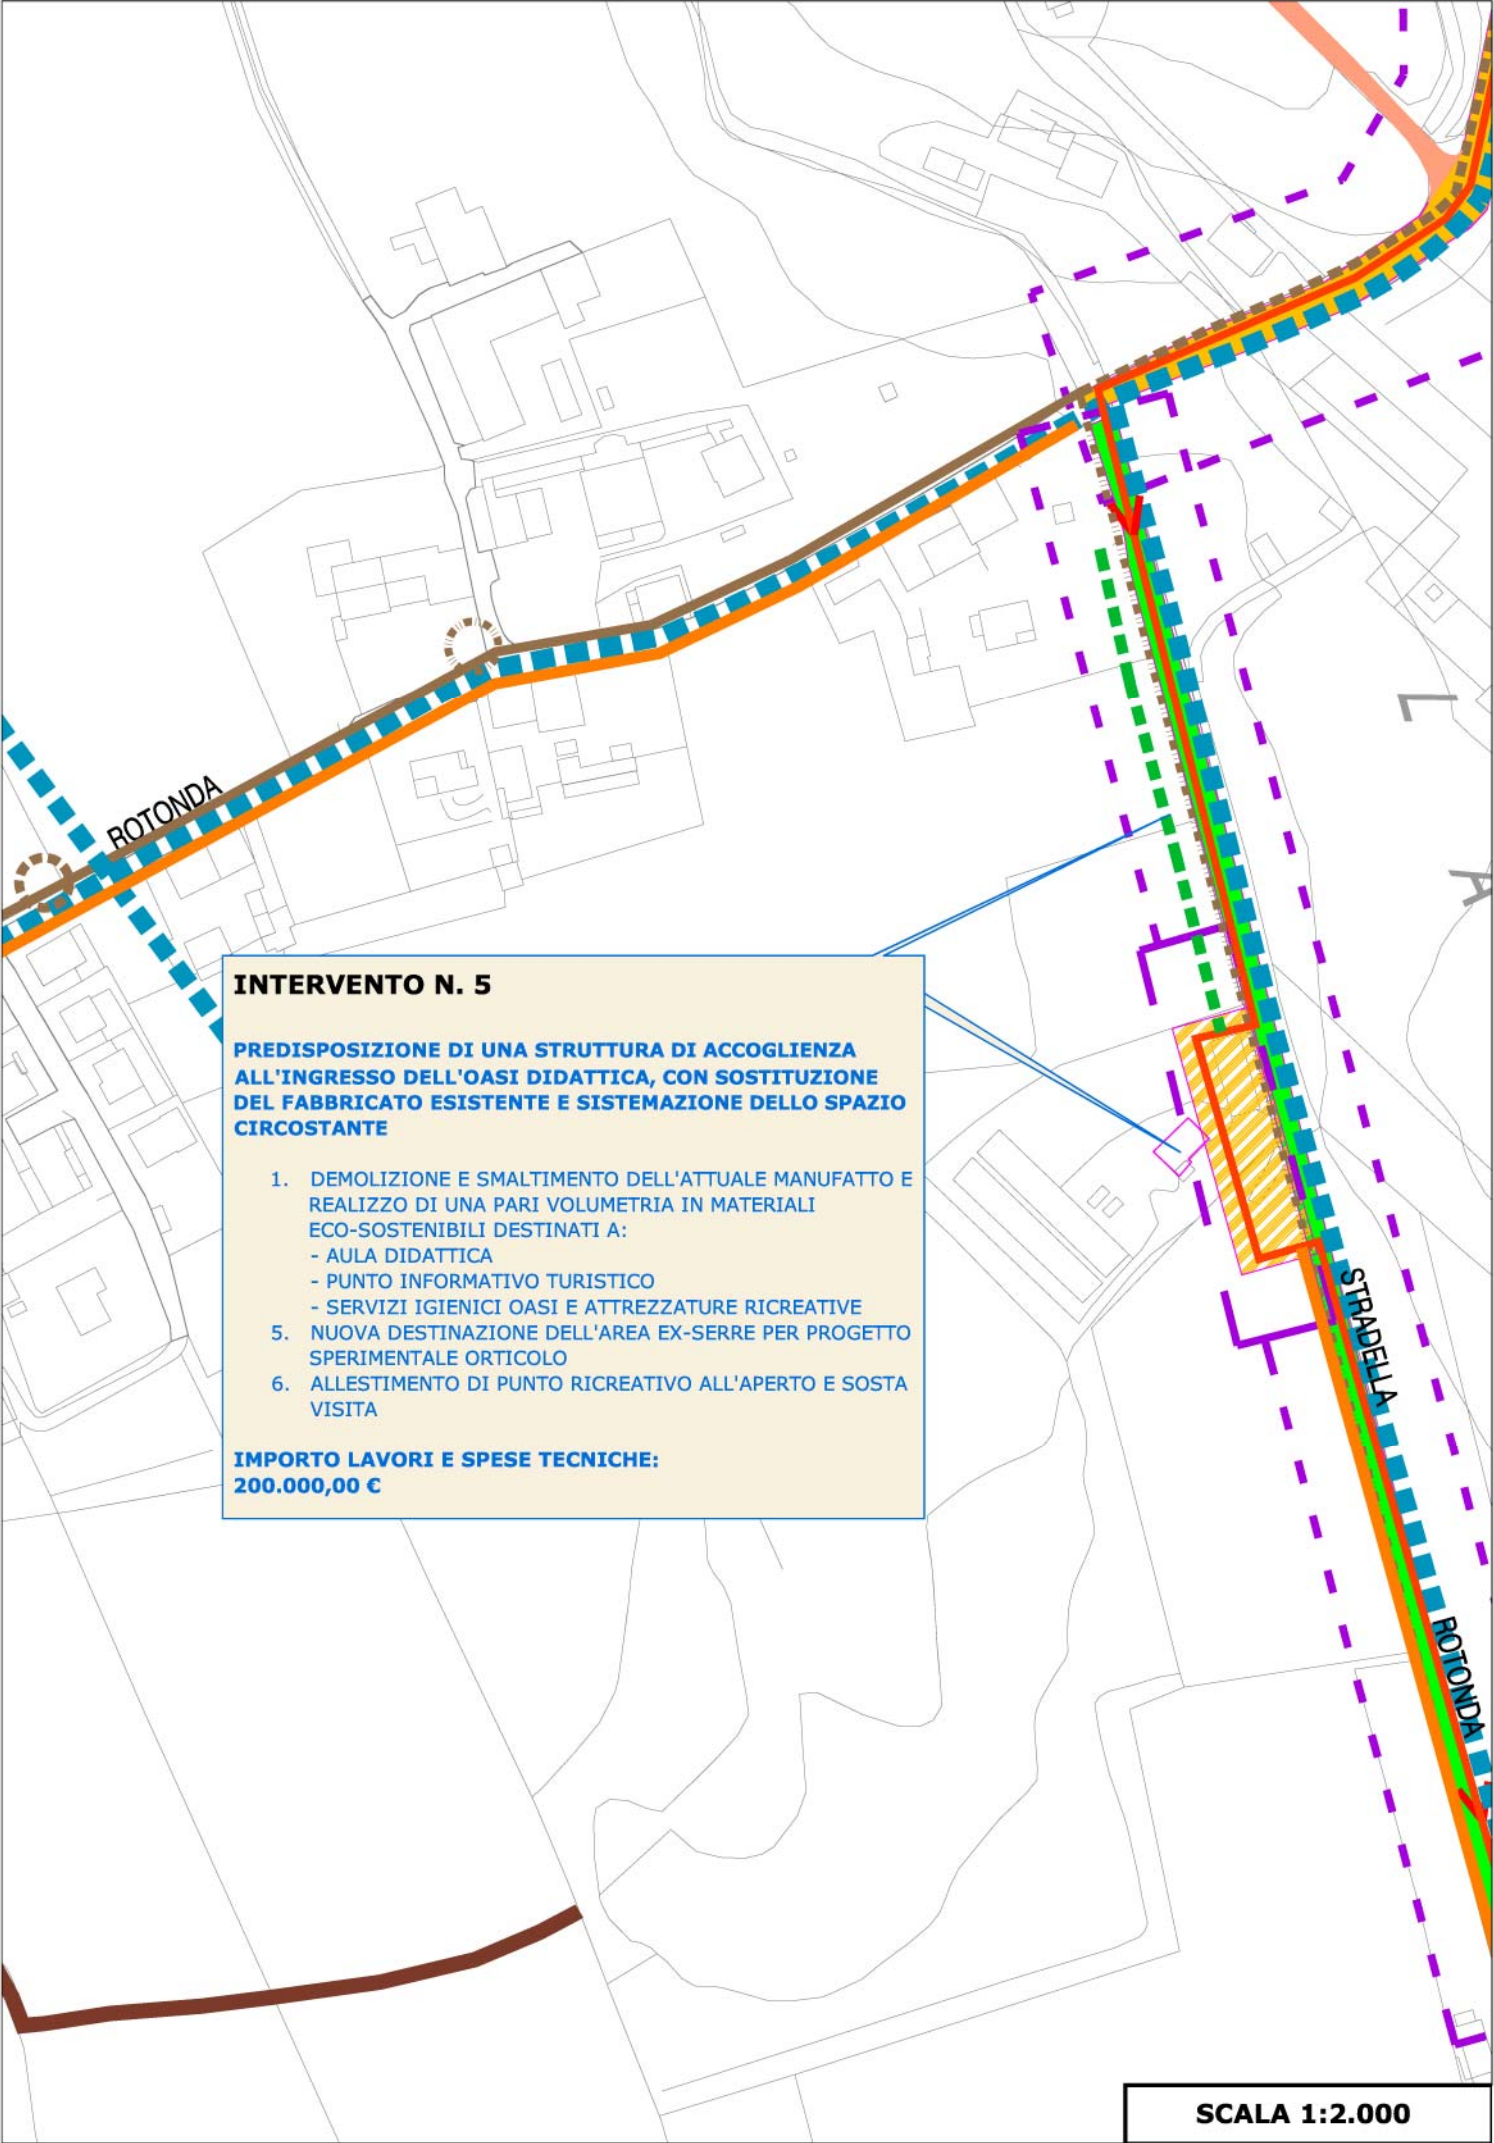

INTERVENTO N. 6


REALIZZAZIONE, IN ADIACENZA ALL'INGRESSO DELL'OASI DIDATTICA, DI UN PARCHEGGIO, OPPORTUNAMENTE CONTESTUALIZZATO, A SERVIZIO DELL'OASI, DEL CAMPO DI CALCIO E DEI VISITATORI DELLA VILLA (CIRCA 20-25 POSTI + 4 POSTI MINIBUS)



OPERE

- 1. PUNTO SOSTA PER TURISTI
- 2. SOSTA PER VISITATORI OASI
- 3. PARCHEGGIO PER UTENTI CAMPO SPORTIVO

IMPORTO LAVORI E SPESE TECNICHE: **60.000,00 €**

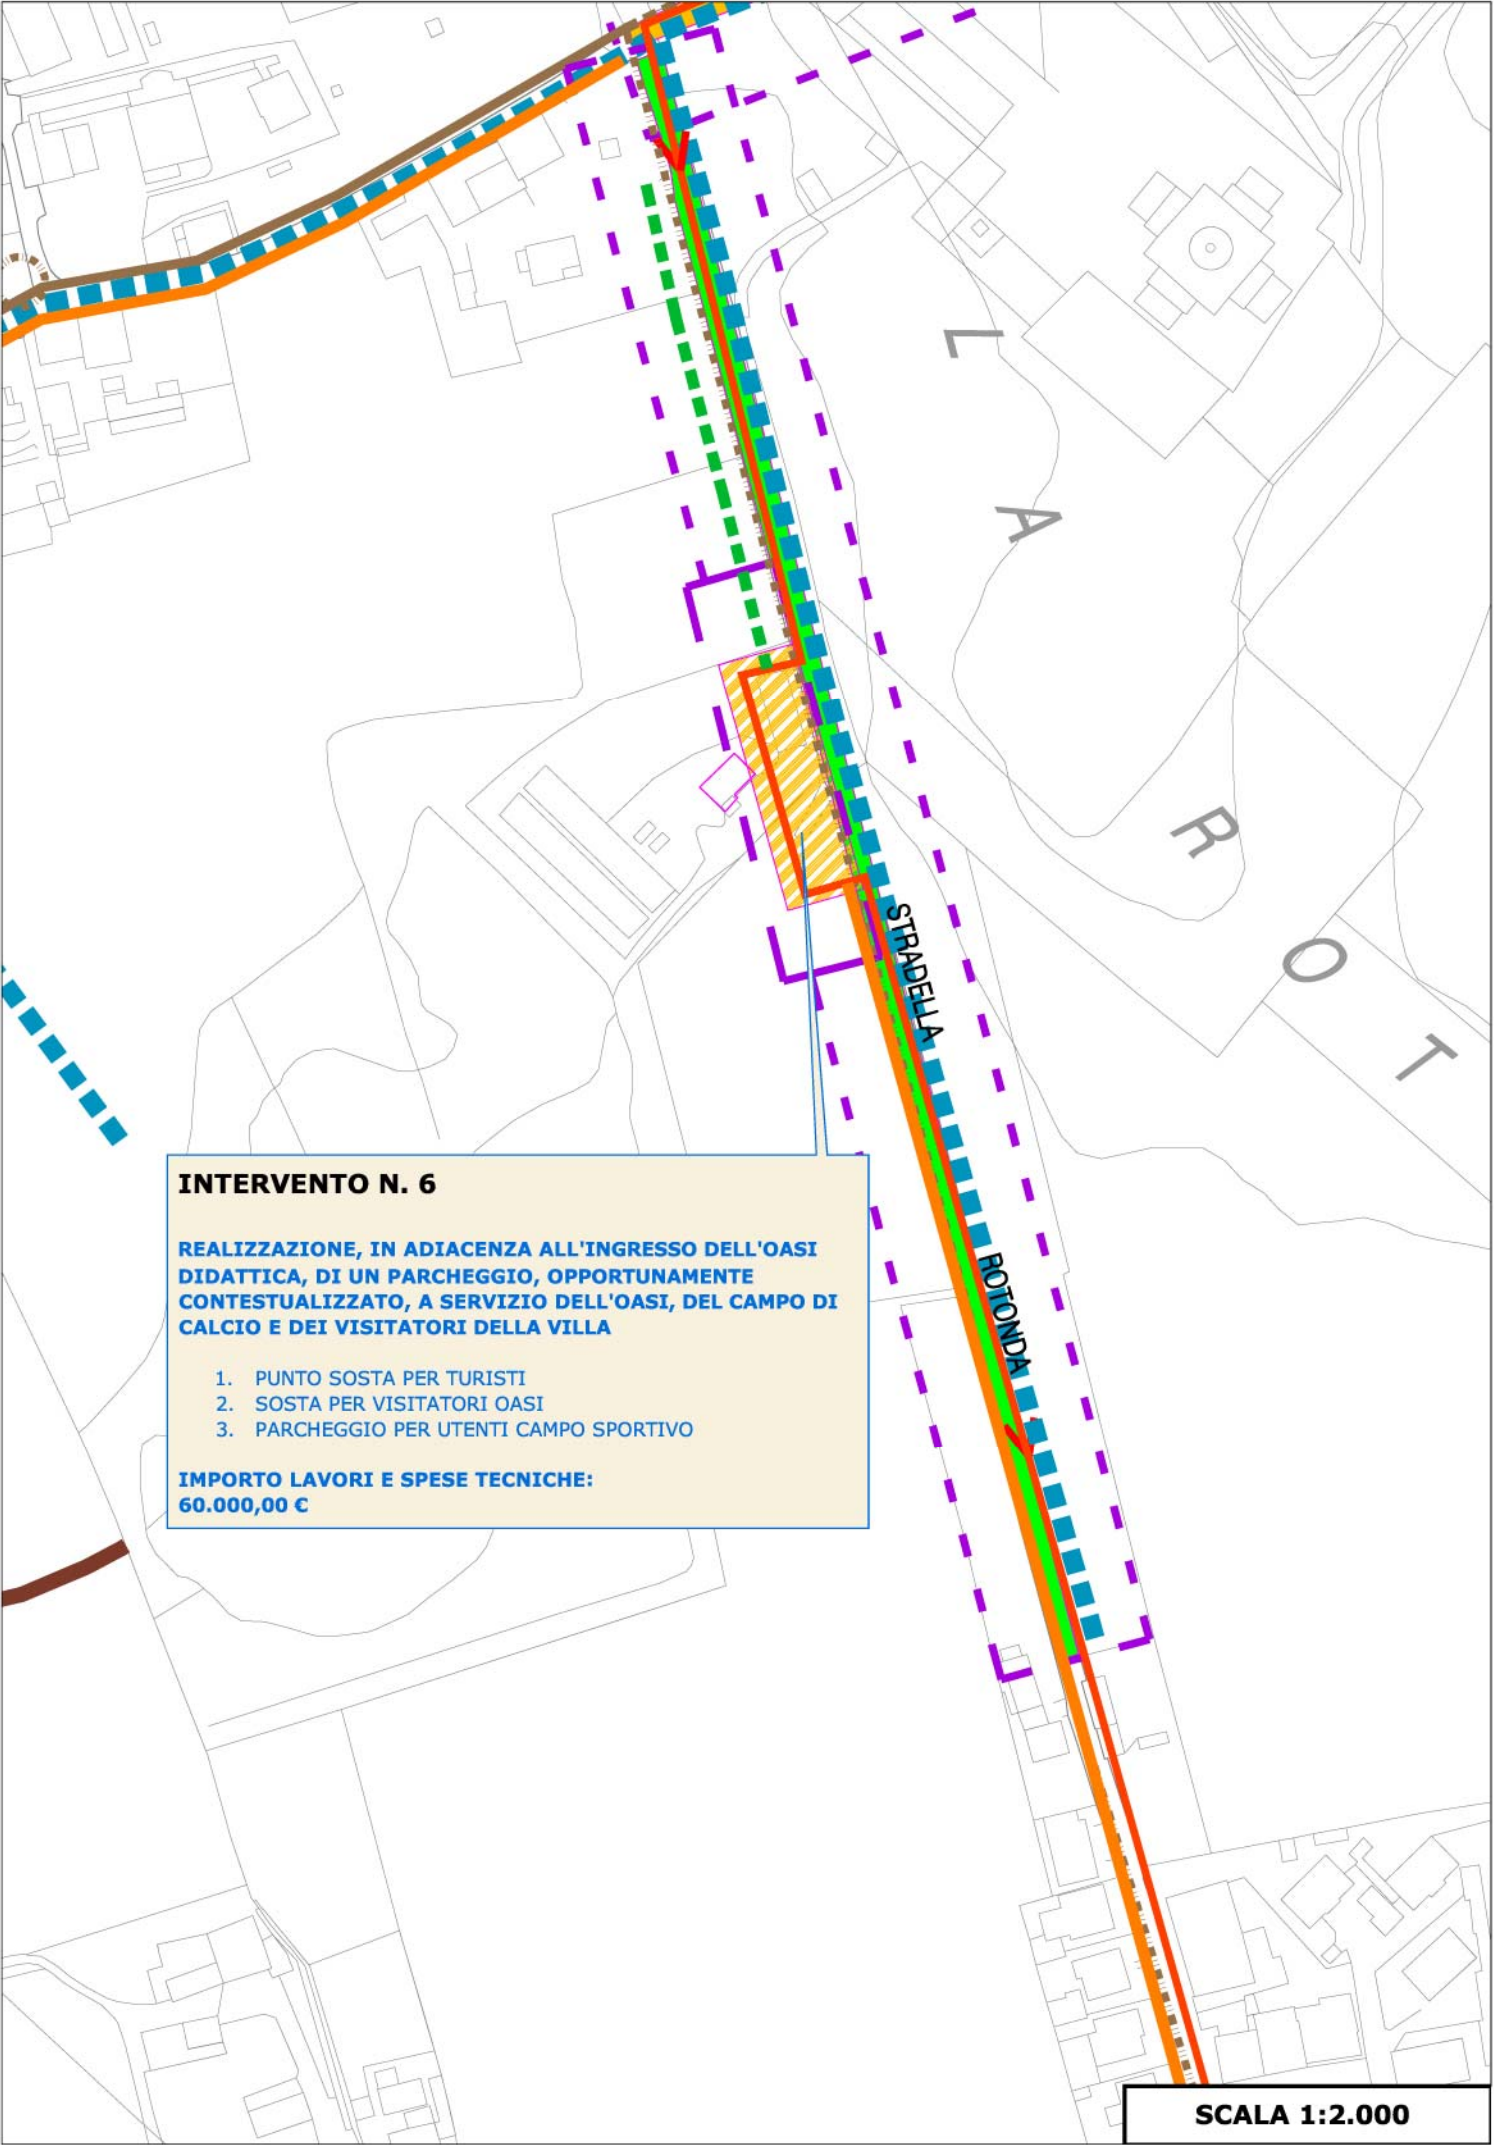

INTERVENTO N. 8


REALIZZAZIONE DI UN PERCORSO CICLO-PEDONALE DI CONNESSIONE TRA L'OASI DIDATTICA E IL PERCORSO CHE SALE A VILLA GUICCIOLI E RIQUALIFICAZIONE DEL TRATTO DEL PERCORSO ESISTENTE ALL'INTERNO DELL'OASI DIDATTICA



OPERE

- 1. SISTEMAZIONE DEL FONDO DELLA CARRARECCIA
- 2. OPERE DI SISTEMAZIONE A VERDE E DELIMITAZIONE
- 3. SEGNALETICA
- 4. RIQUALIFICAZIONE DEL TRATTO DEL PERCORSO ESISTENTE ALL'INTERNO DELL'OASI DIDATTICA

IMPORTO LAVORI E SPESE TECNICHE: **30.000,00 €**
affitto in convenzione

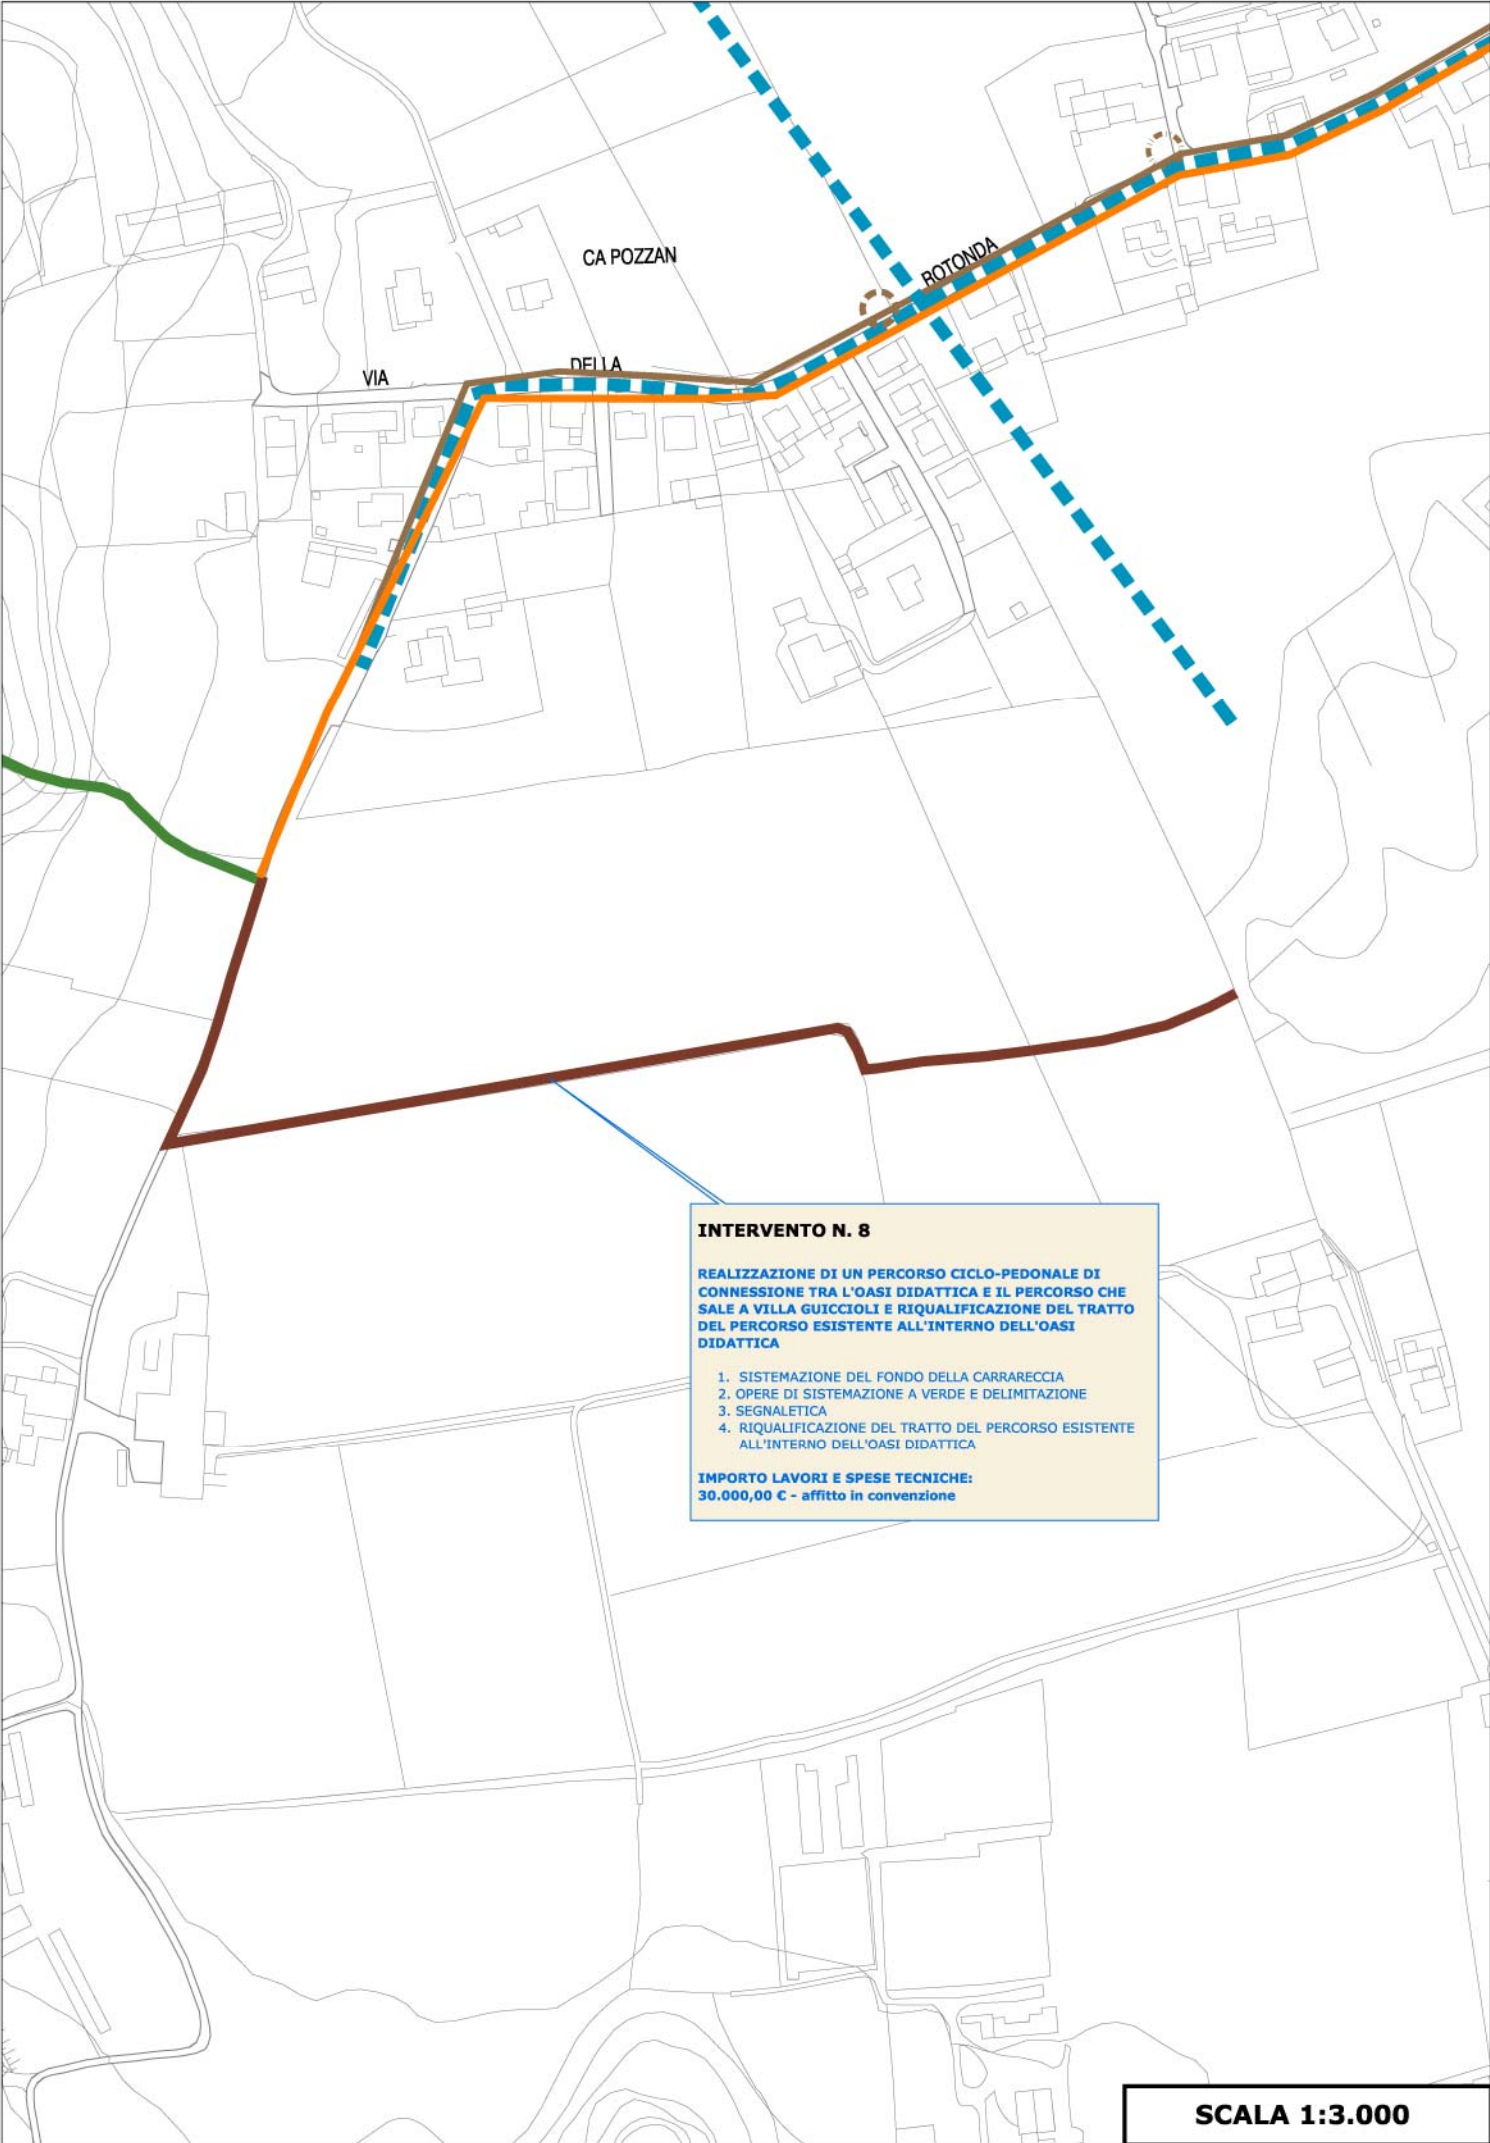


INTERVENTO N. 10
RIQUALIFICAZIONE DELLE DUE PIAZZOLE BELVEDERE
LUNGO IL VIALE RIVIERA BERICA



- OPERE**
- 1. NUOVA PAVIMENTAZIONE IN LASTRICATO DI PORFIDO
 - 2. ALLESTIMENTO DELLE PIAZZOLE CON ATTREZZATURE AL SERVIZIO DEI TURISTI

IMPORTO LAVORI E SPESE TECNICHE: 60.000,00 €

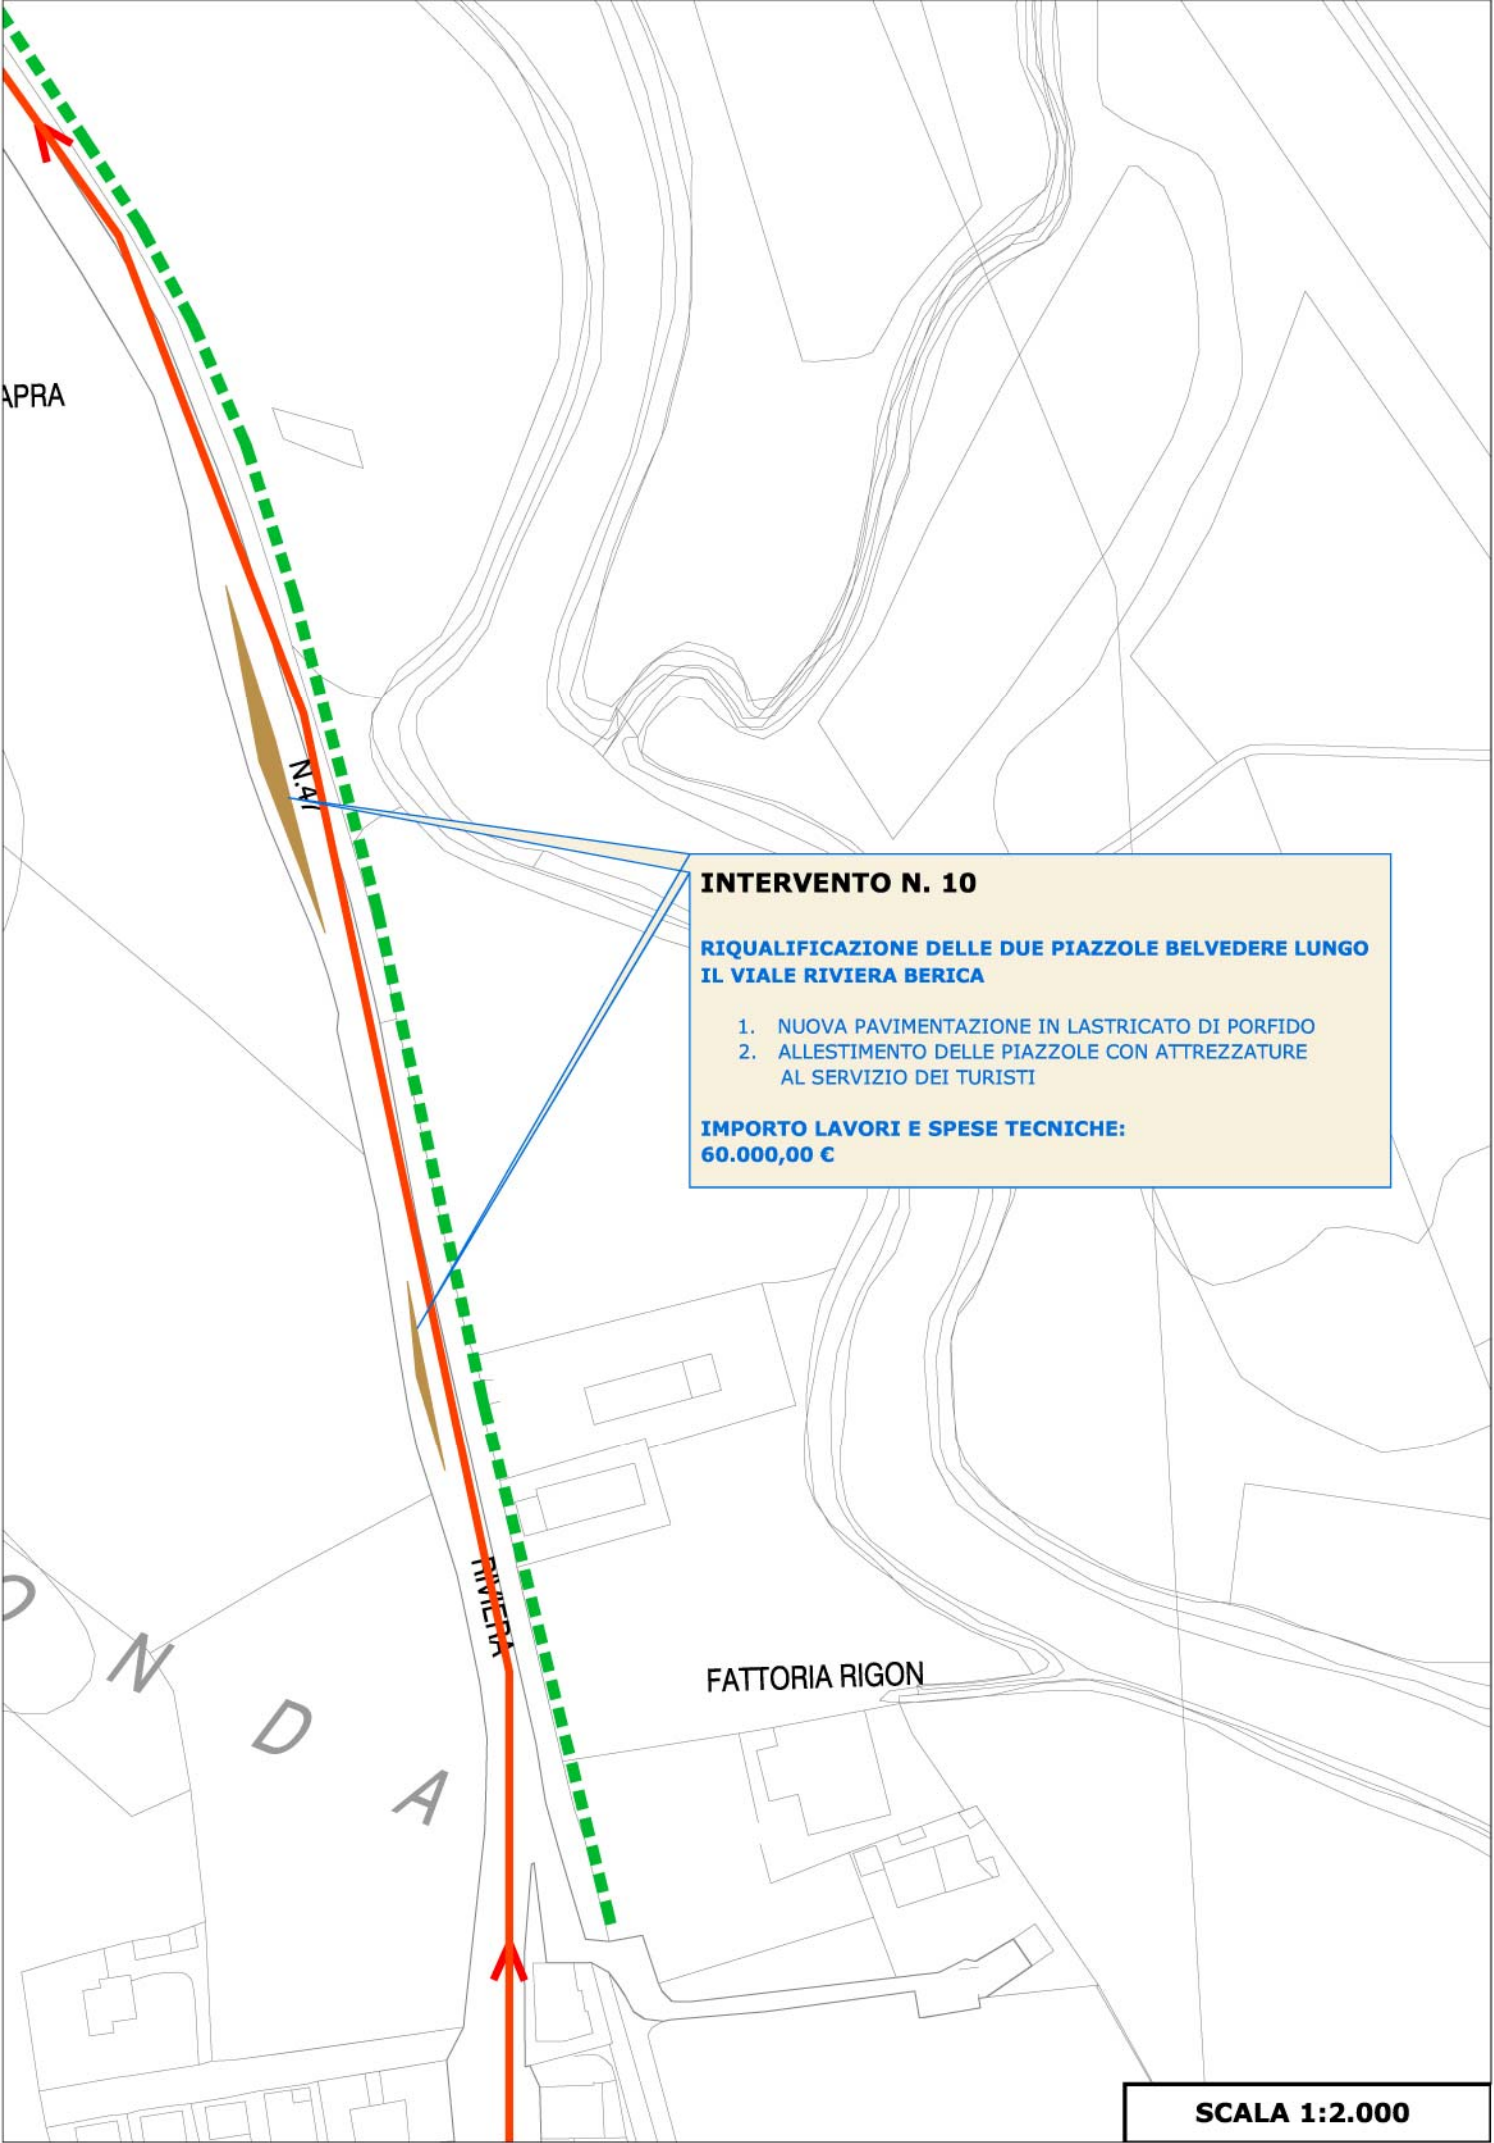


INTERVENTO N. 4
ORGANIZZAZIONE DI UN NUOVO SISTEMA DI ACCESSIBILITÀ DEI
FLUSSI TURISTICI ALLE VILLE STORICHE E ALL'OASI
(BUS NAVETTA)



OPERE

1. PROGRAMMAZIONE CON AIM SOSTA DI BUS DA 54 POSTI E SERVIZIO NAVETTA CON MINIBUS DAL PARCHEGGIO BASSANO
2. REALIZZO DI UN'AREA DI SOSTA-APPRODO TURISTICO PER I MINIBUS TURISRICI
3. MANTENIMENTO DEI DUE POSTI BUS SULL'AREA DEL DISTRIBUTORE
4. CREAZIONE DI UN PICCOLO PARCHEGGIO NATURALISTICO SU STRADELLA DELLA ROTONDA PER AUTO E MINI-BUS SCOLASTICI (V. INTERVENTO N. 6)

PREVENTIVO SOMMARIO DI SPESA:
Piano Investimenti AIM Vicenza SpA

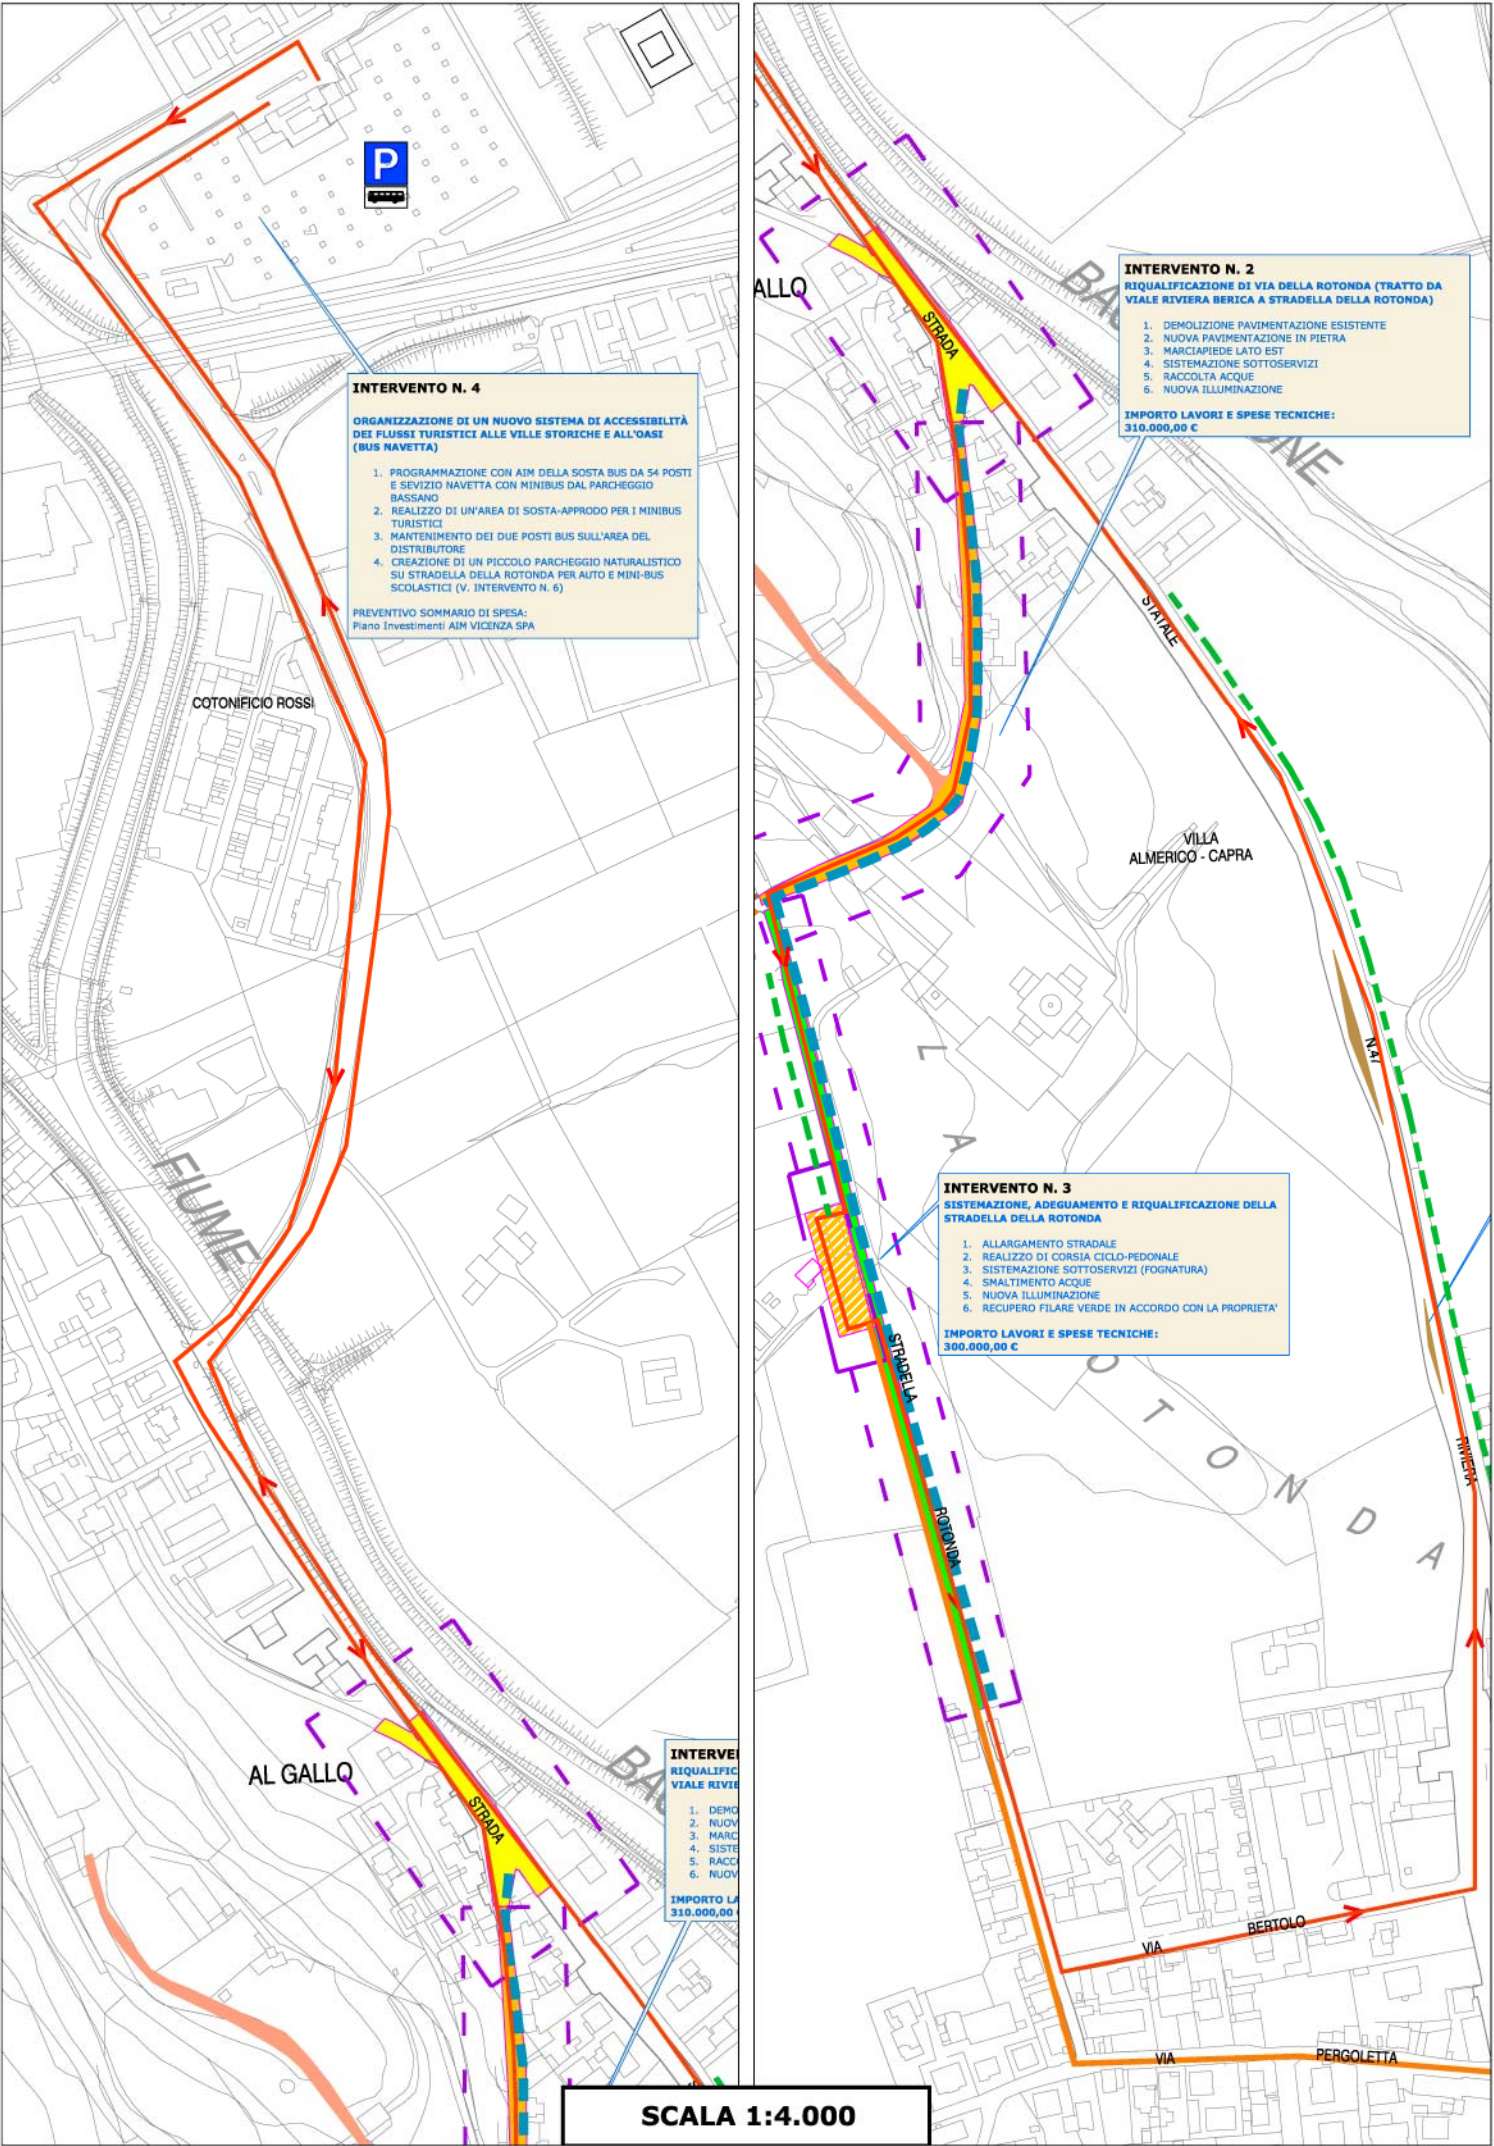

INTERVENTO N. 13

RIMOZIONE E INTERRAMENTO DELLE RETI TECNOLOGICHE AEREE LUNGO VIA DELLA ROTONDA, STRADELLA DELLA ROTONDA E ALL'INTERNO DI FONDI AGRICOLI PRIVATI



OPERE

1. INTERRAMENTO LINEA ILLUMINAZIONE PUBBLICA E SOSTITUZIONE PUNTI LUCE
2. INTERRAMENTO LINEA ELETTRICA DI MT E BT E RELATIVI ALLACCIAMENTI D'UTENZA
3. INTERRAMENTO LINEA TELEFONICA


PREVENTIVO SOMMARIO DI SPESA:

Piano Investimenti AIM Vicenza SpA

Le reti tecnologiche aeree elettrica, telefonica e dell'illuminazione pubblica costituiscono elementi detrattori di grande impatto lungo le strade e anche all'interno del paesaggio agrario della Valletta, e pertanto se ne prevede l'interramento.

Relativamente alla linea dell'illuminazione pubblica, in particolare, si provvederà anche alla sostituzione dei punti luce esistenti con lampioni in "stile '800" completi di lanterna, riproponendo tipologie adoperate in altri ambito del centro storico; i nuovi corpi illuminanti saranno dotati di ottica conforme alla L. R. 22/97 sull'inquinamento luminoso.

Riguardo alle linee elettriche si prevede, oltre all'interramento delle linee di BT lungo strada e dei relativi allacciamenti d'utenza, anche l'interramento della linea MT che attraversa il terreno agricolo ai due lati di via della Rotonda.

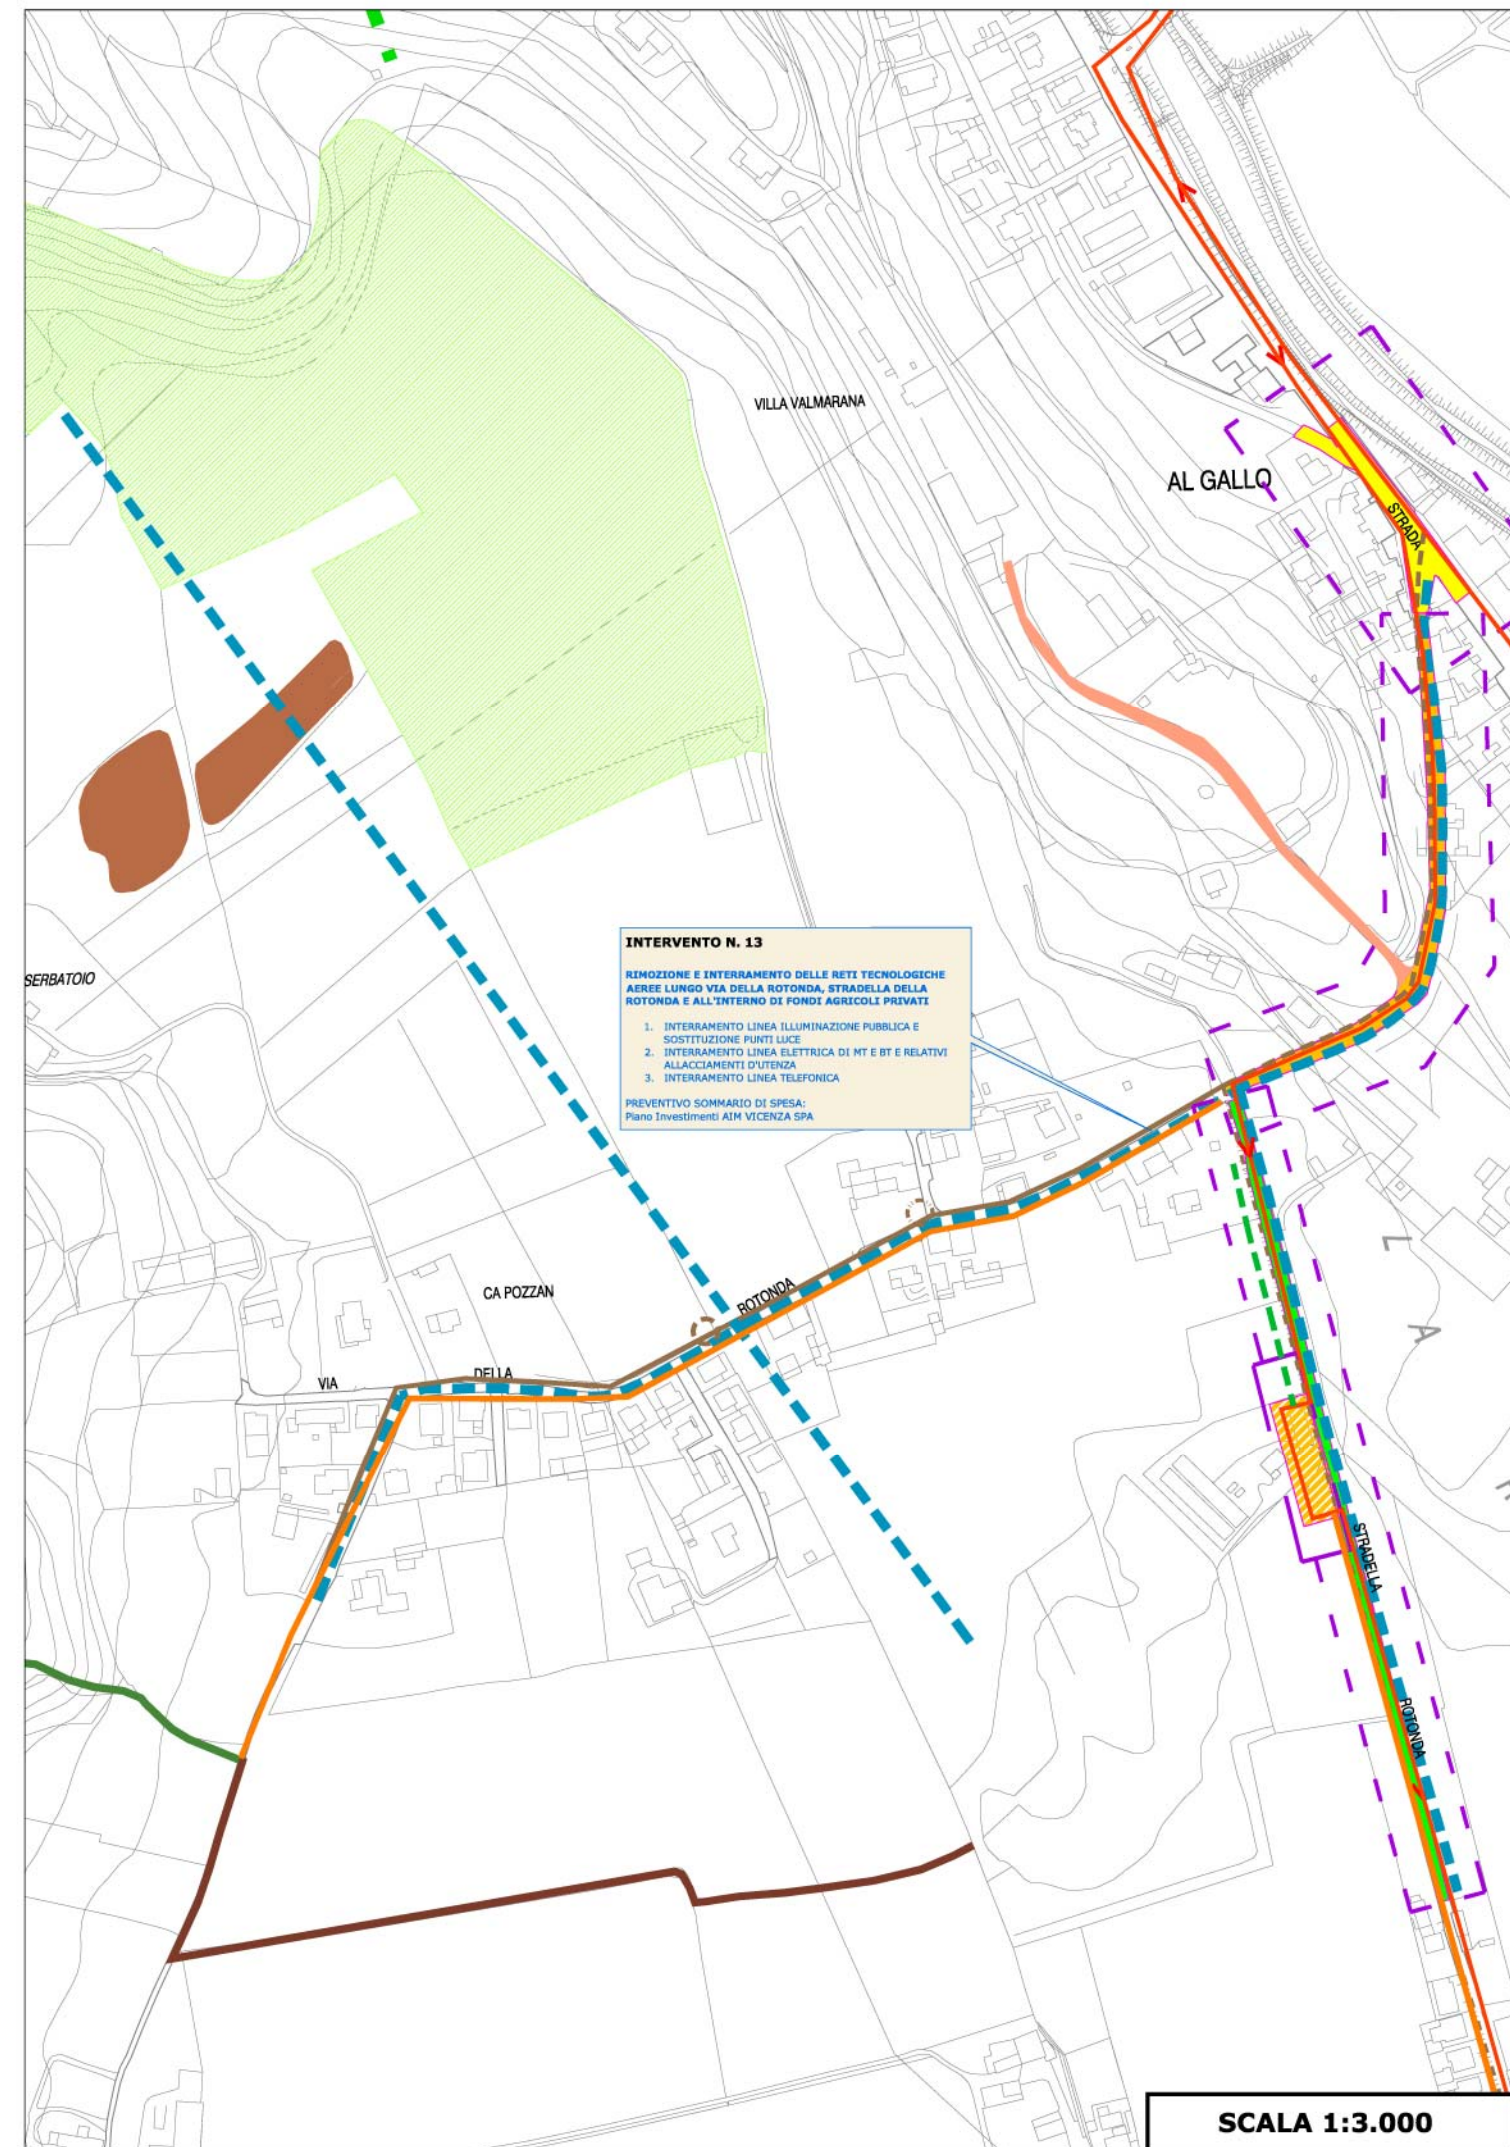

INTERVENTO N. 14

ADEGUAMENTO DELLO SCARICO FOGNARIO PUBBLICO IN VIA DELLA ROTONDA, RECAPITANTE NELLO SCOLO ARIELLO



OPERE

soluzione 1

1. POSA IN OPERA CONDOTTA FOGNARIA NERA LUNGO VIA DELLA ROTONDA (FINO STRADELLA DELLA ROTONDA)
2. INSTALLAZIONE IMPIANTO DI SOLLEVAMENTO LUNGO VIA DELLA ROTONDA
3. POSA IN OPERA CONDOTTA FOGNARIA NERA LUNGO STRADELLA DELLA ROTONDA
4. ALTRE OPERE LUNGO RIVIERA BERICA DA CAMPEDELLO A IMPIANTO BORGO BERGA

soluzione 2


1. POSA IN OPERA CONDOTTA FOGNARIA NERA LUNGO VIA DELLA ROTONDA (FINO RIVIERA BERICA)
2. INSTALLAZIONE IMPIANTO DI SOLLEVAMENTO LUNGO VIA DELLA ROTONDA
3. ALTRE OPERE LUNGO RIVIERA BERICA DA CAMPEDELLO A IMPIANTO BORGO BERGA

IMPORTO LAVORI E SPESE TECNICHE:

Piano Investimenti AIM Vicenza SpA

L'intervento si inquadra all'interno di un'operazione più ampia, che comprende il riassetto della rete fognaria di via della Rotonda, Riviera Berica e Campedello. Lo scarico fognario non separato di via della Rotonda, i cui reflui non sono sufficientemente chiarificati e depurati, recapita attualmente nello scolo Ariello.

Acque Vicentine S.p.A. ha presentato uno studio di fattibilità che interessa l'intero sistema esteso ai tre punti di interesse sopra indicati, proponendo due diverse soluzioni di progetto, entrambe le quali consentiranno di convertire lo scarico di via della Rotonda sullo scolo Ariello a solo scarico per acque meteoriche

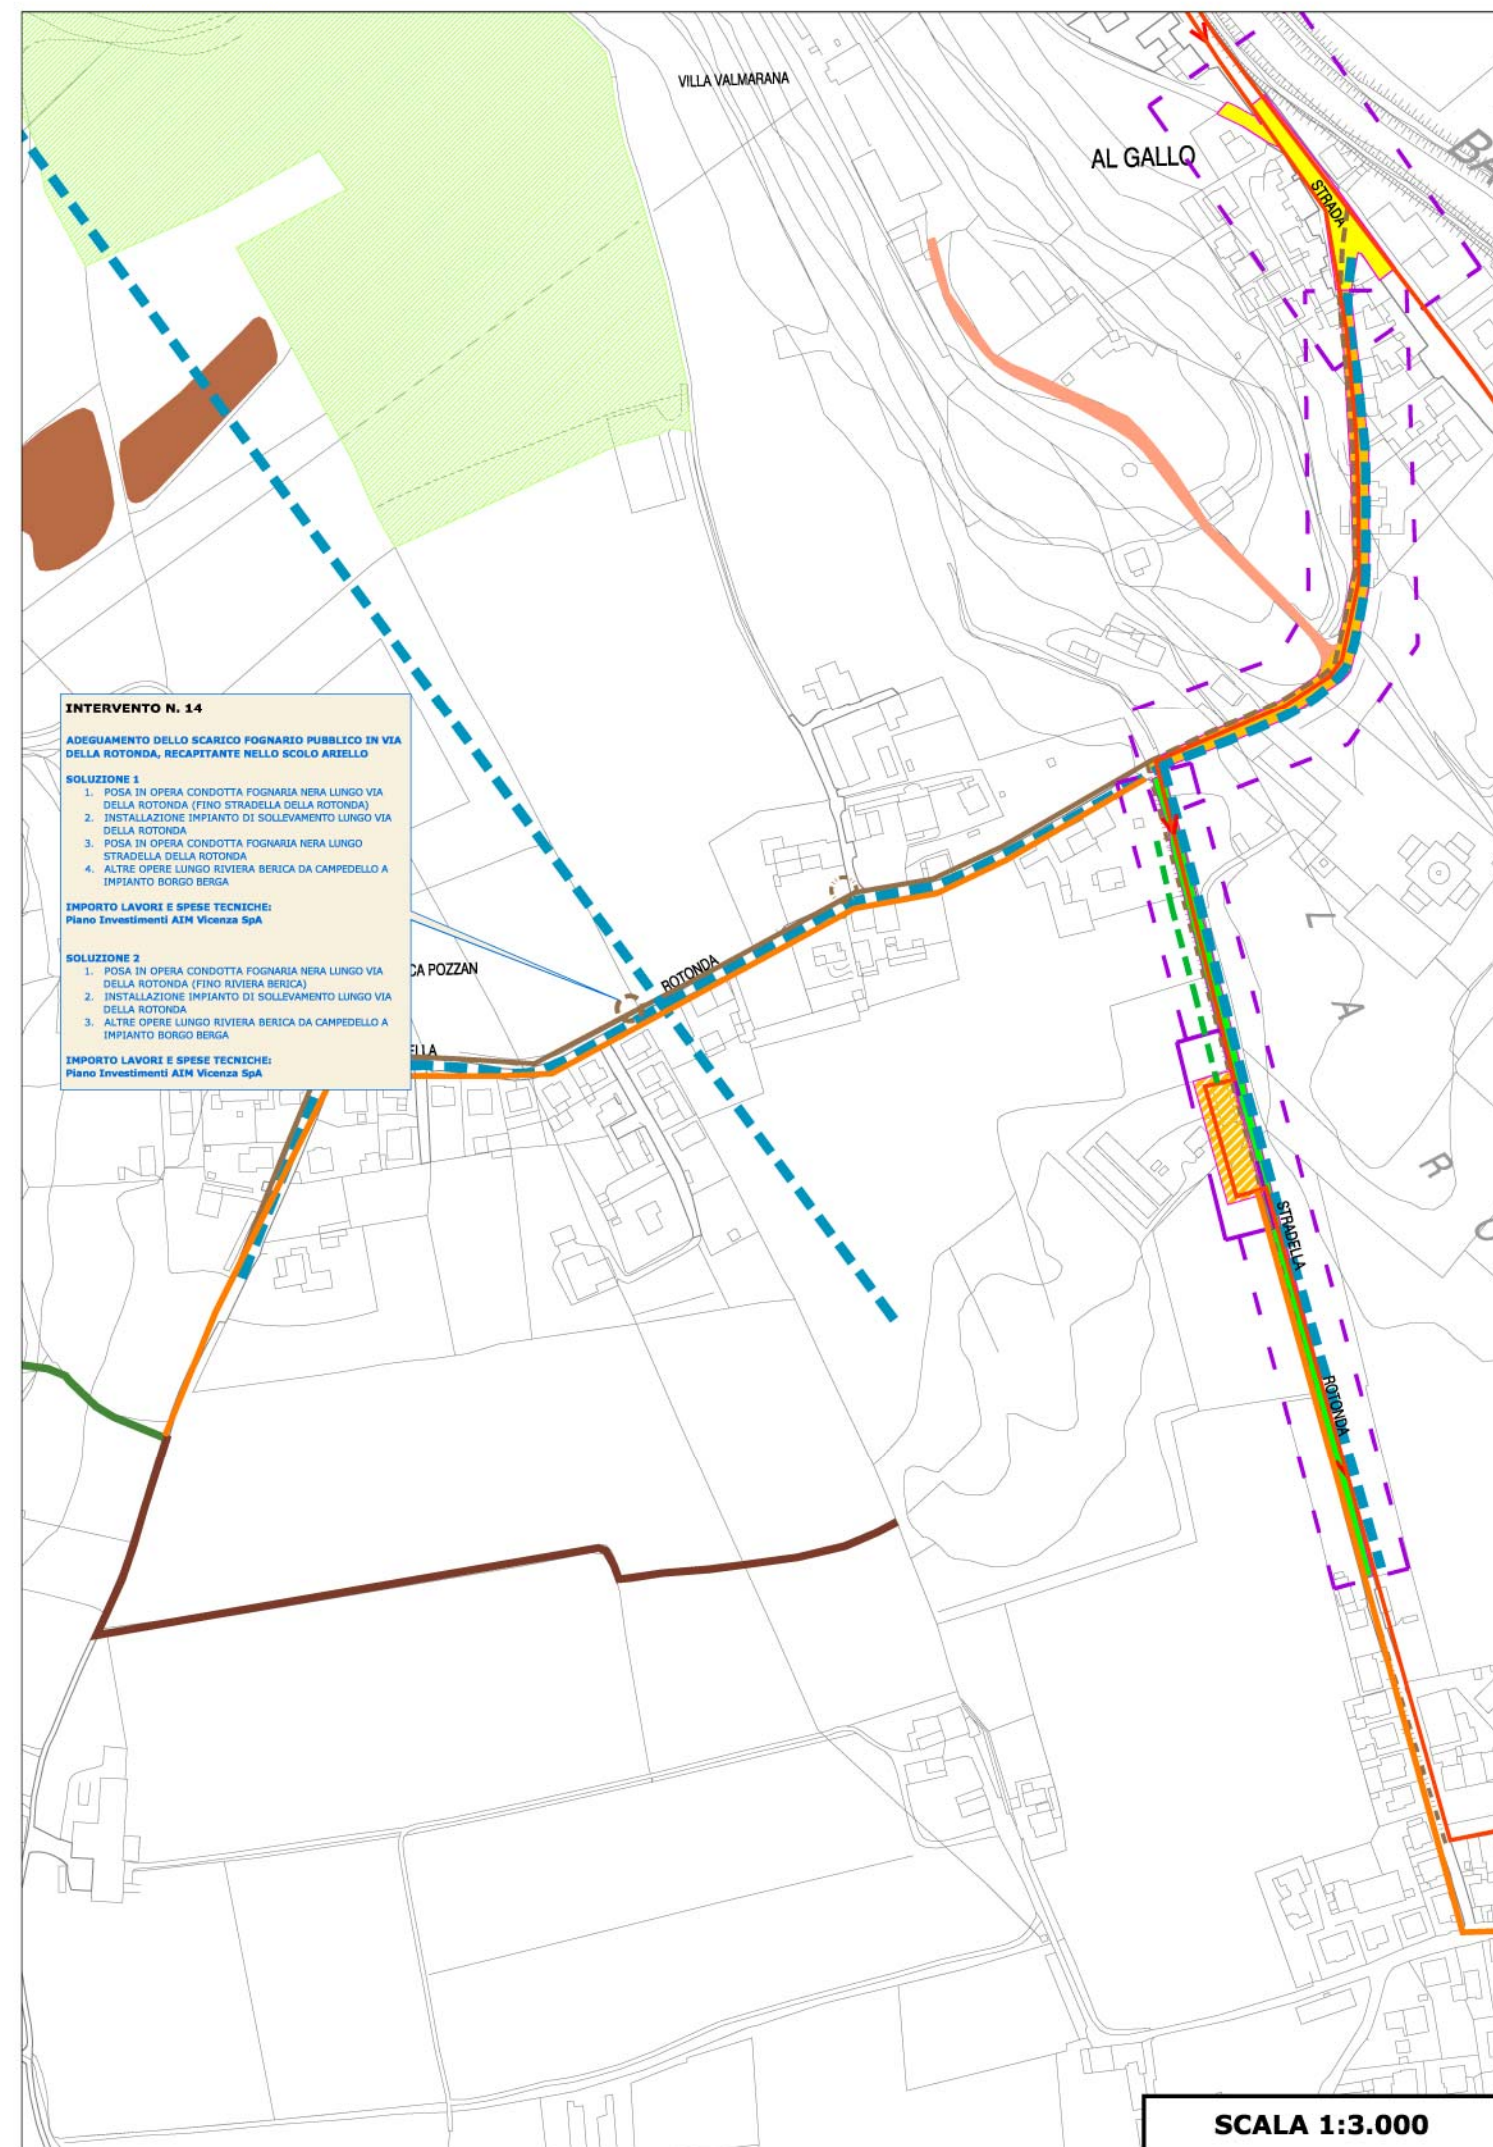

LO STRALCIO DI COMPLETAMENTO

A completamento del contesto del recupero ambientale vengono favorevolmente accolte alcune iniziative private, assieme ad altre in ambito pubblico, oggetto di uno stralcio successivo:

- 7. *Acquisizione al patrimonio comunale e sistemazione del percorso pedonale di collegamento tra la Valletta del Silenzio e Villa Guiccioli (sede Museo del Risorgimento):* acquisizione del sentiero ora in convenzione con il privato e ristrutturazione dello stesso.
- 9. *Riqualificazione della stradella Valmarana.*
- 11. *Riapertura del tunnel di collegamento tra via Dante e la Valletta del Silenzio e sistemazione a "luogo della memoria".*
- 12. *Proposta di riassetto agrario e valorizzazione del fondo agricolo dell’Azienda Agricola – Fattoria Didattica "Giralafoglia".*
- 15. *Richiesta di asportazione e smaltimento di terra di riporto presente in un fondo privato.*
- 16. *Opere a verde in adiacenza alla Riviera Berica e alla pista ciclabile Casarotto e ripristino dei filari storici:* prevede la riqualificazione dell’ambito della pista ciclabile e della stradina della Rotonda attraverso il ripristino delle piantumazioni originarie.



N. INTERVENTO

IMPORTO LAVORI E SPESE TECNICHE

7.	Acquisizione al patrimonio comunale e sistemazione del percorso pedonale di collegamento tra la Valletta del Silenzio e Villa Guiccioli (sede Museo del Risorgimento)	30.000,00 €
9.	Riqualificazione della stradella Valmarana	150.000,00 €
11.	Riapertura del tunnel di collegamento tra via Dante e la Valletta del Silenzio e sistemazione a "luogo della memoria"	70.000,00 € Iniziativa promossa dalle Associazioni Alpini e Fanti
12.	Proposta di riassetto agrario e valorizzazione del fondo agricolo dell’Azienda Agricola – Fattoria Didattica "Giralafoglia"	Iniziativa a carico dell’azienda agricola "Giralafoglia"
15.	Richiesta di asportazione e smaltimento di terra di riporto presente in un fondo privato	40.000,00 €
16.	Opere a verde in adiacenza alla Riviera Berica e alla pista ciclabile Casarotto e ripristino dei filari storici	30.000,00 €
TOTALI INTERVENTI PUBBLICI		320.000,00 €


INTERVENTO N. 7
ACQUISIZIONE AL PATRIMONIO COMUNALE E SISTEMAZIONE DEL
PERCORSO PEDONALE DI COLLEGAMENTO TRA LA VALLETTA DEL
SILENZIO E VILLA GUICCIOLI (SEDE MUSEO DEL RISORGIMENTO)



OPERE

- 1. ACQUISIZIONE SENTIERO DI COLLEGAMENTO A VILLA GUICCIOLI (MUSEO DEL RISORGIMENTO), ATTUALMENTE CONVENZIONATO
- 2. CONSOLIDAMENTO DEL TERRENO E RIQUALIFICAZIONE DEL PERCORSO

IMPORTO LAVORI E SPESE TECNICHE: **30.000,00 €**

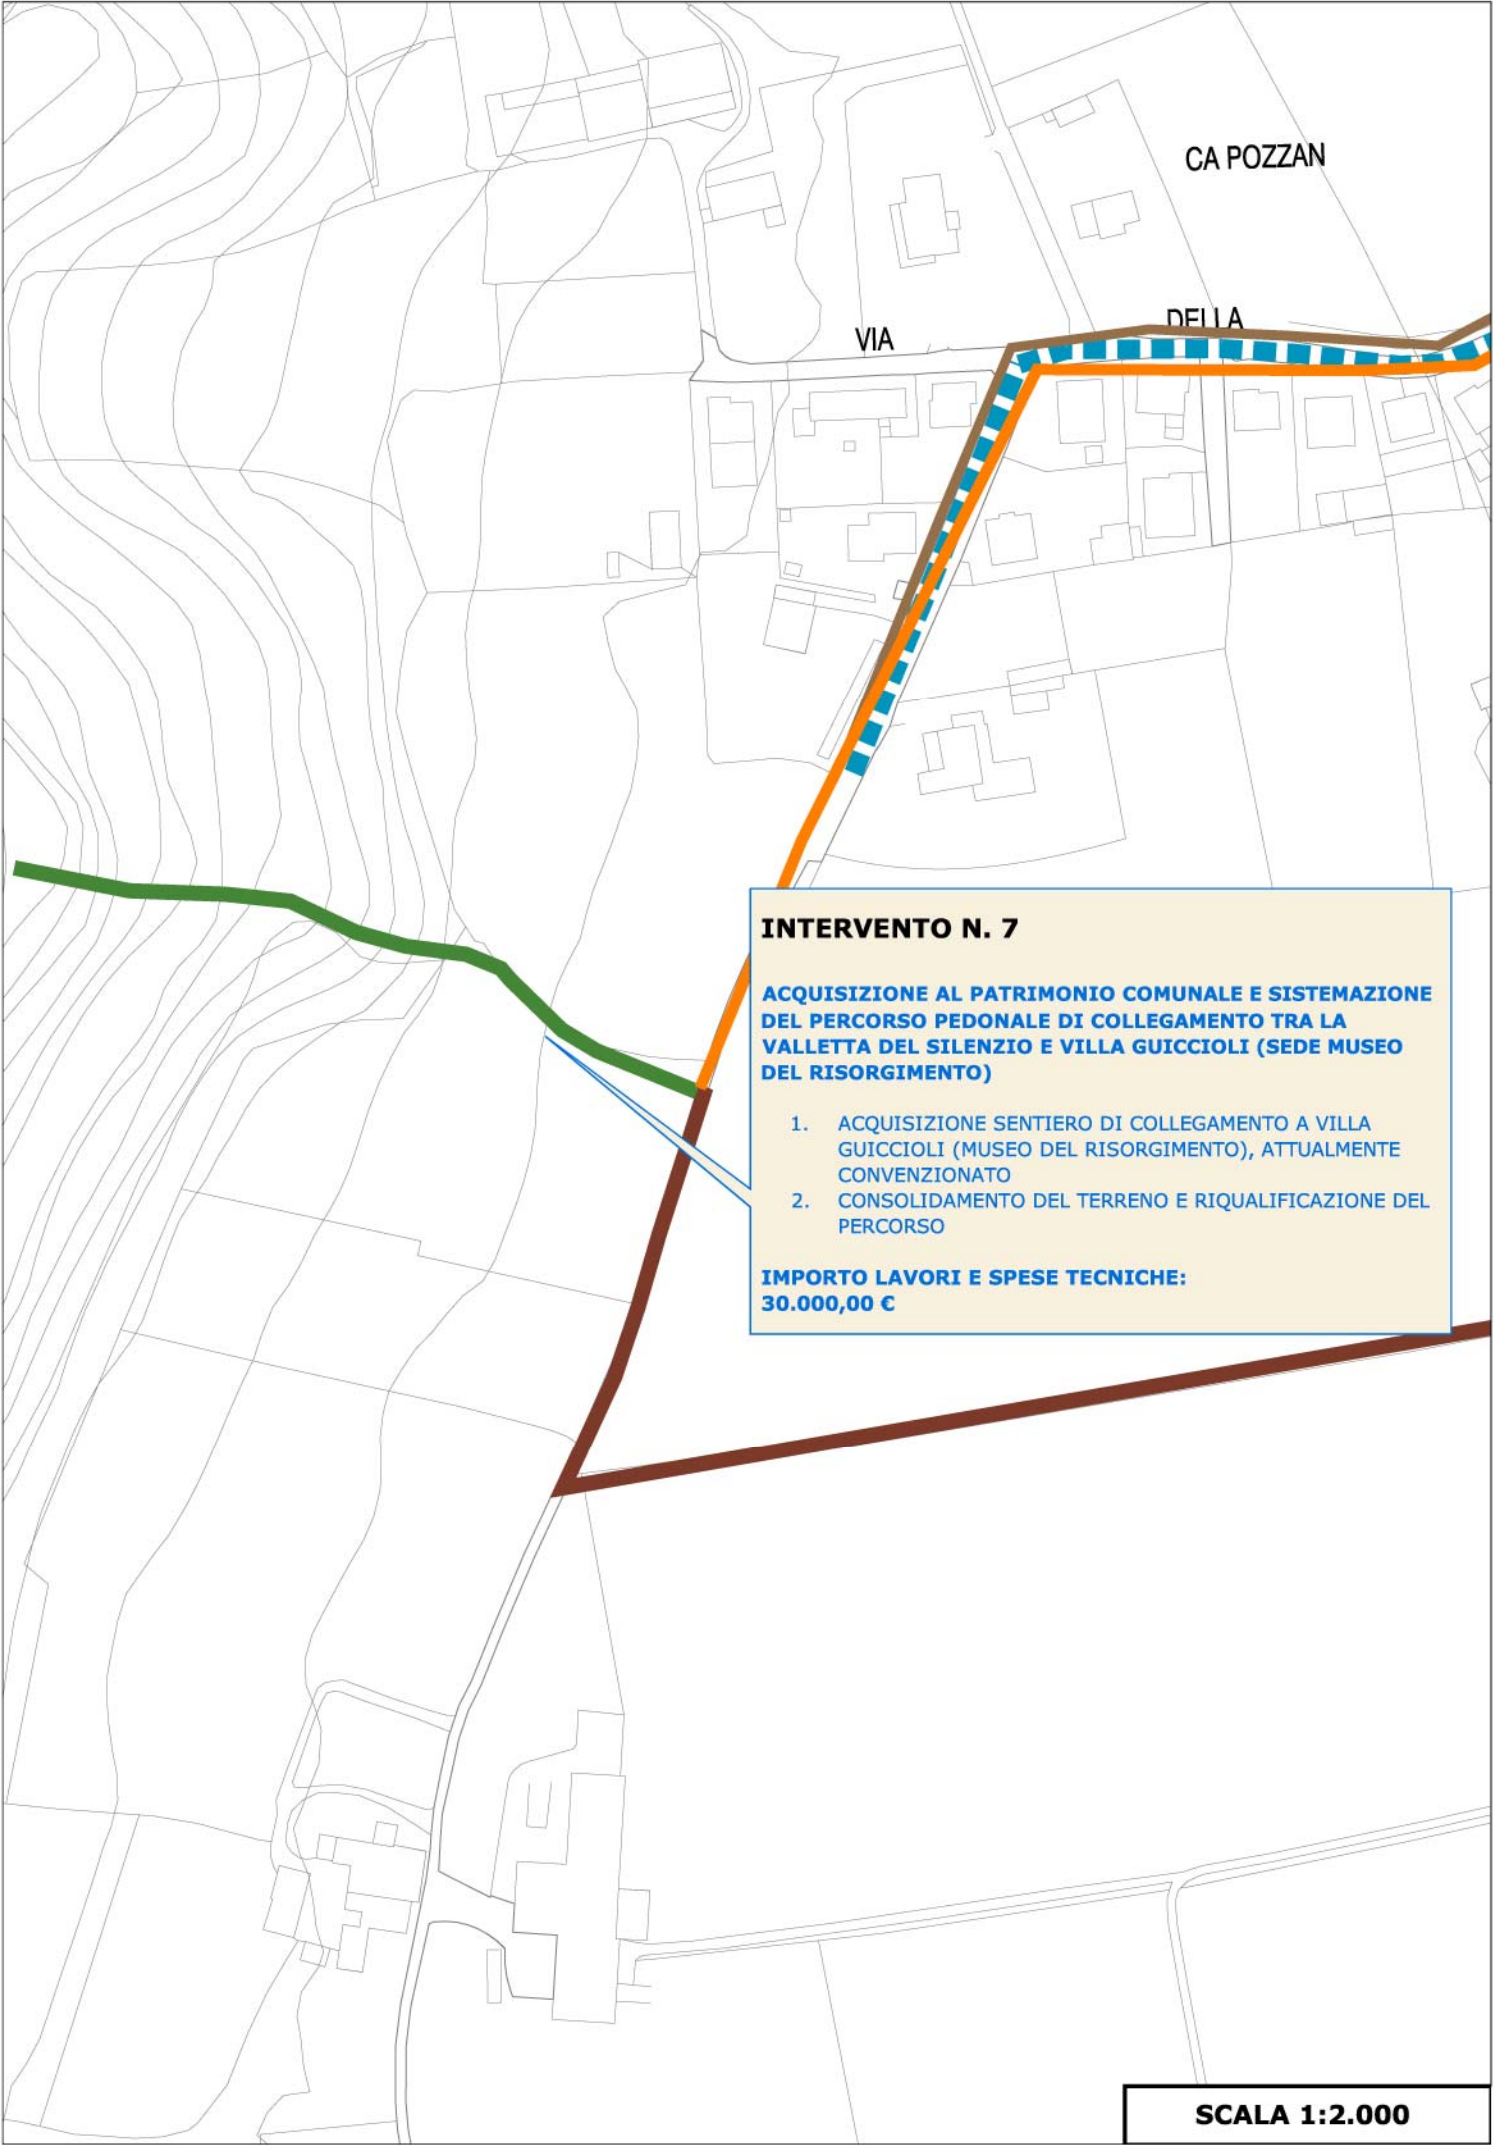


INTERVENTO N. 9
RIQUALIFICAZIONE DELLA STRADELLA VALMARANA




- OPERE**
- 1. RIFACIMENTO DELLA PAVIMENTAZIONE
 - 2. SISTEMAZIONE CORDOLI, BORDI E ARREDI

IMPORTO LAVORI E SPESE TECNICHE: **150.000,00 €**

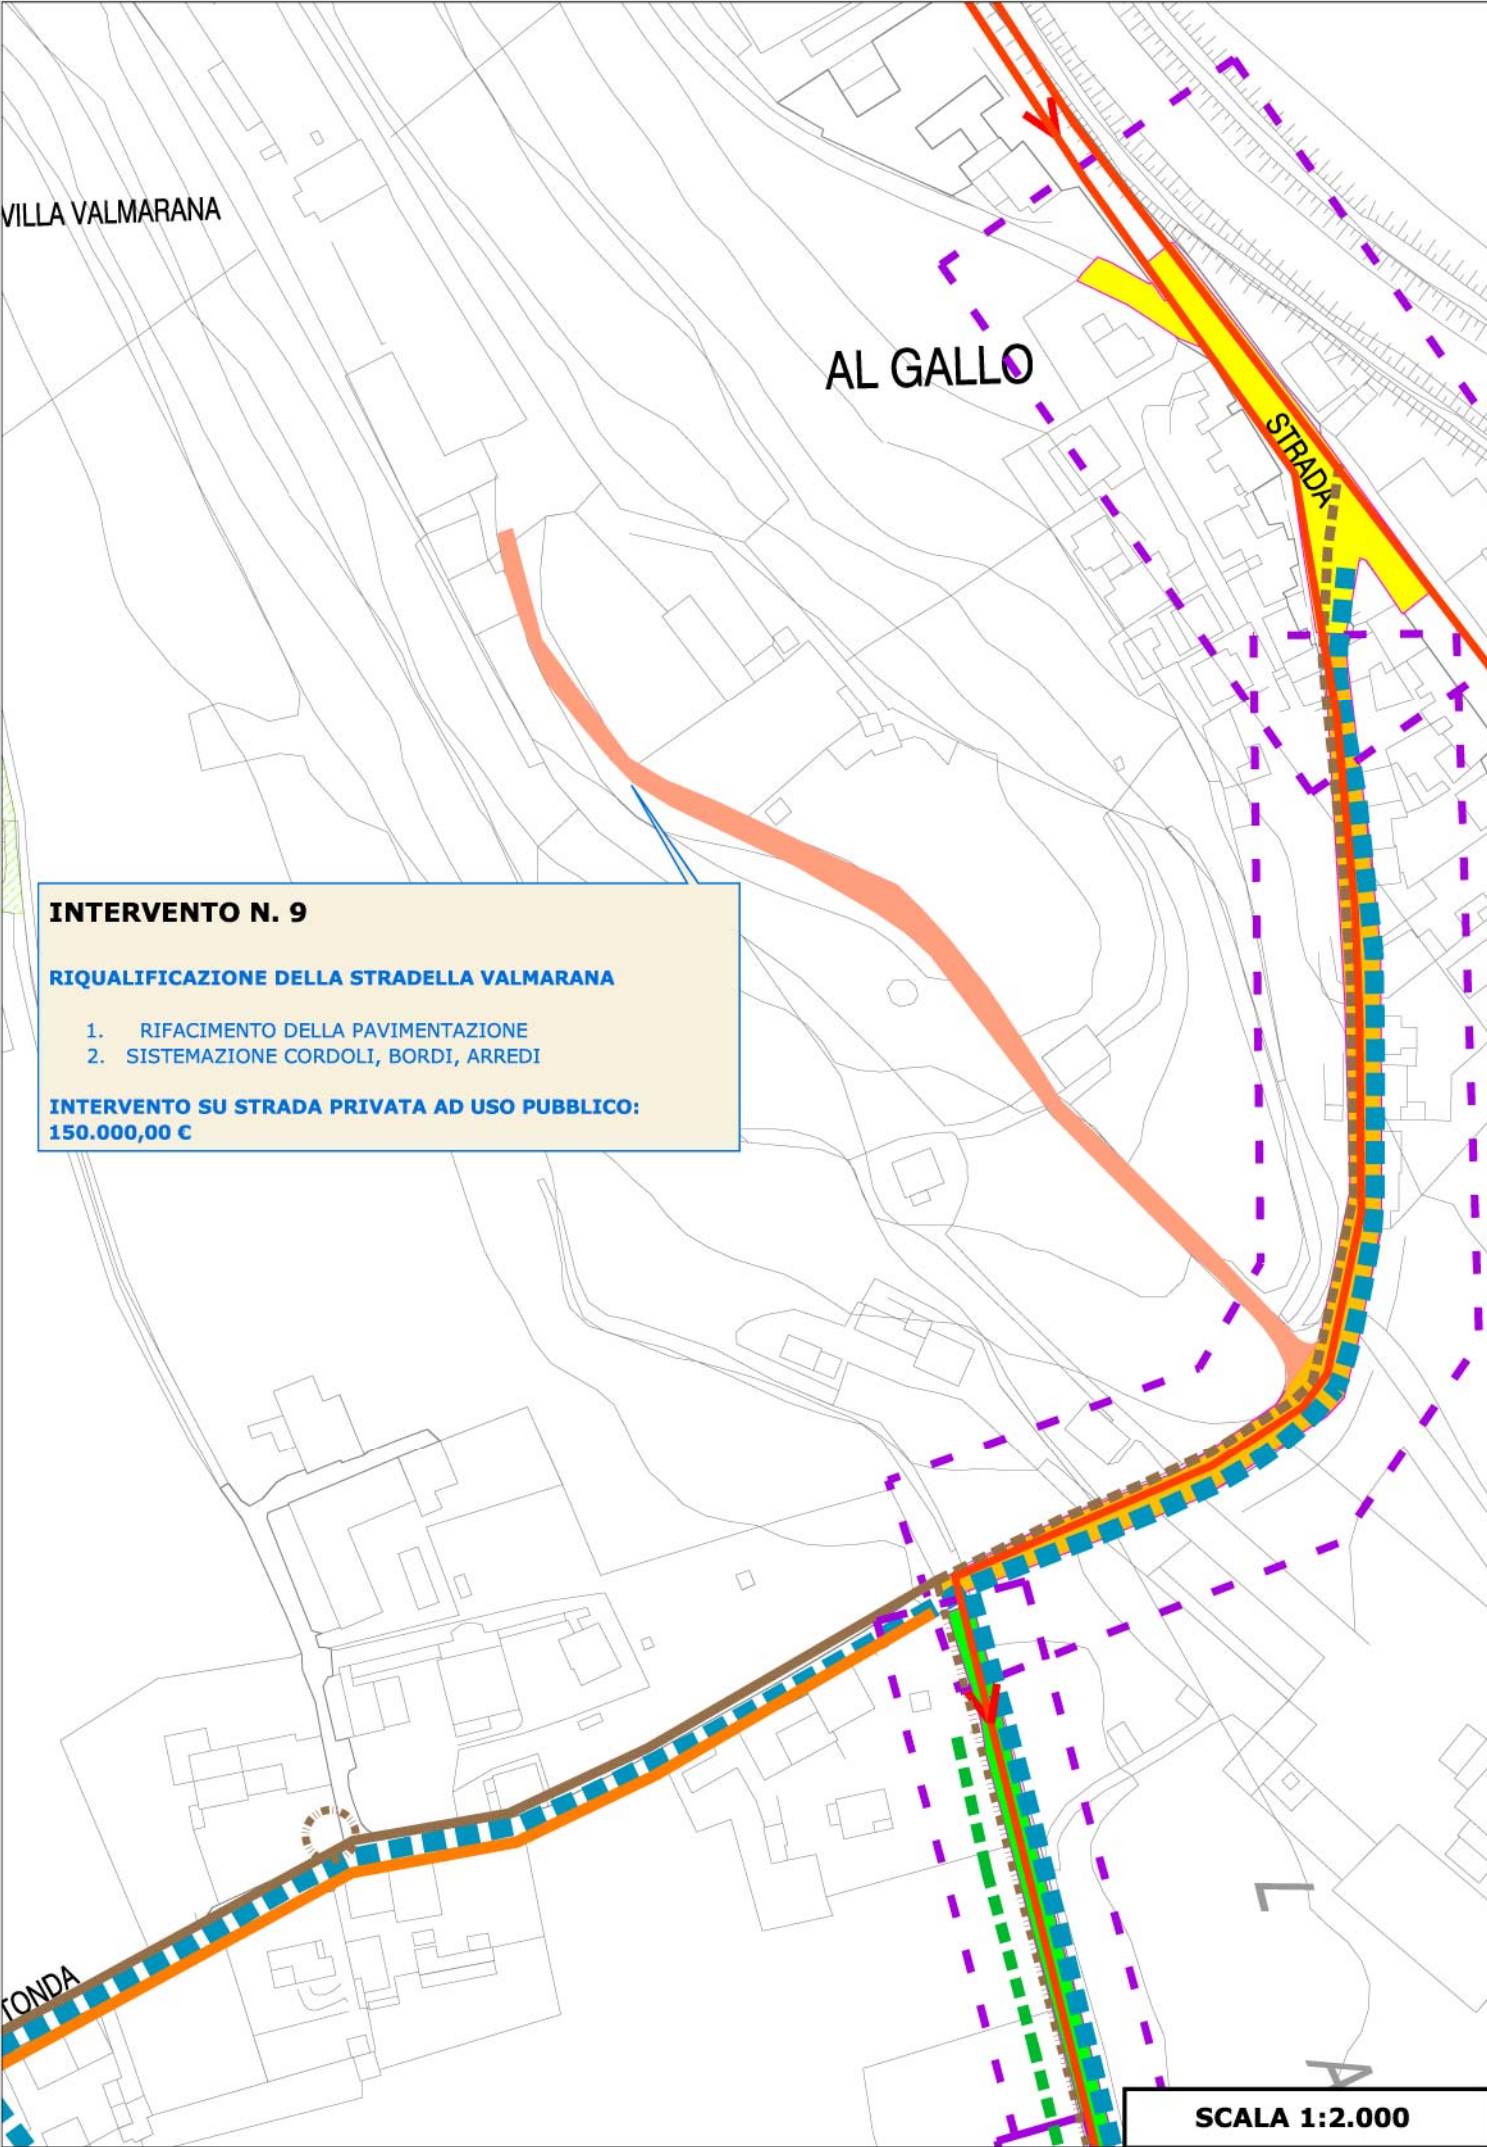

INTERVENTO N. 11


RIAPERTURA DEL TUNNEL DI COLLEGAMENTO TRA VIA DANTE E LA VALLETTA DEL SILENZIO E SISTEMAZIONE A "LUOGO DELLA MEMORIA"

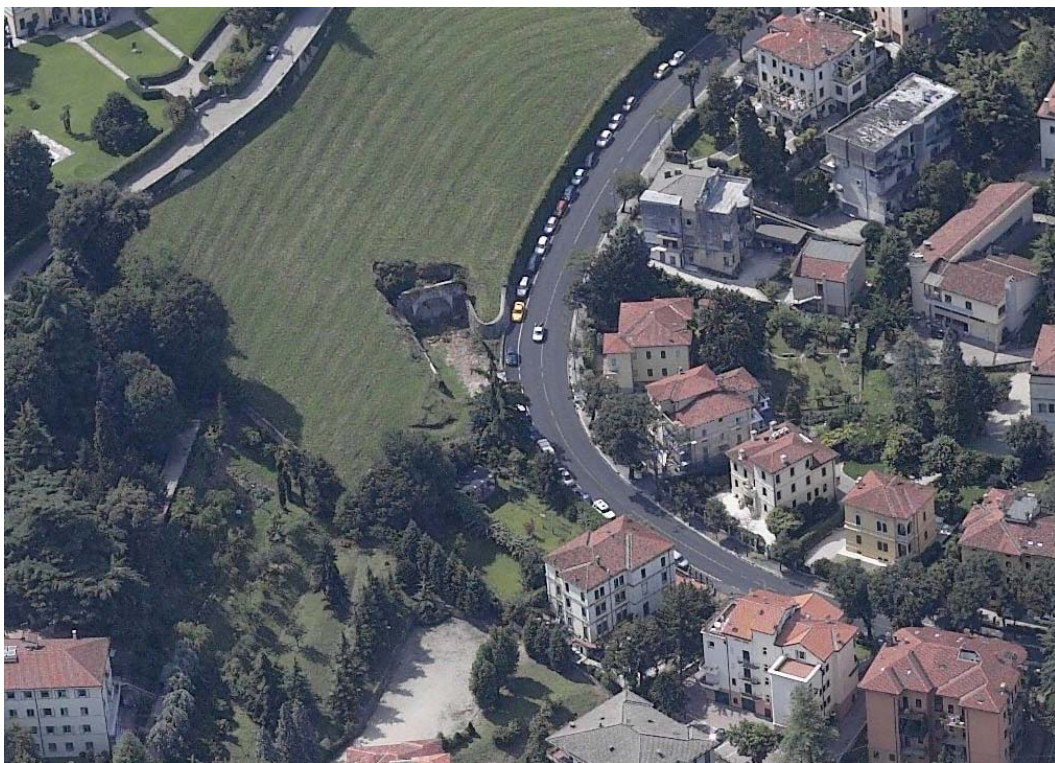

OPERE

1. RECUPERO DI UNO SPAZIO DI VALENZA STORICA
2. REALIZZO DI UN LUOGO DELLA MEMORIA
3. APPRONTAMENTO DI UN PUNTO DI VISUALE SULLA VALLETTA DEL SILENZIO

CONTRIBUTO SPESE AD ASSOCIAZIONE: 70.000,00 €
iniziativa proposta dalle Associazioni degli Alpini e dei Fanti

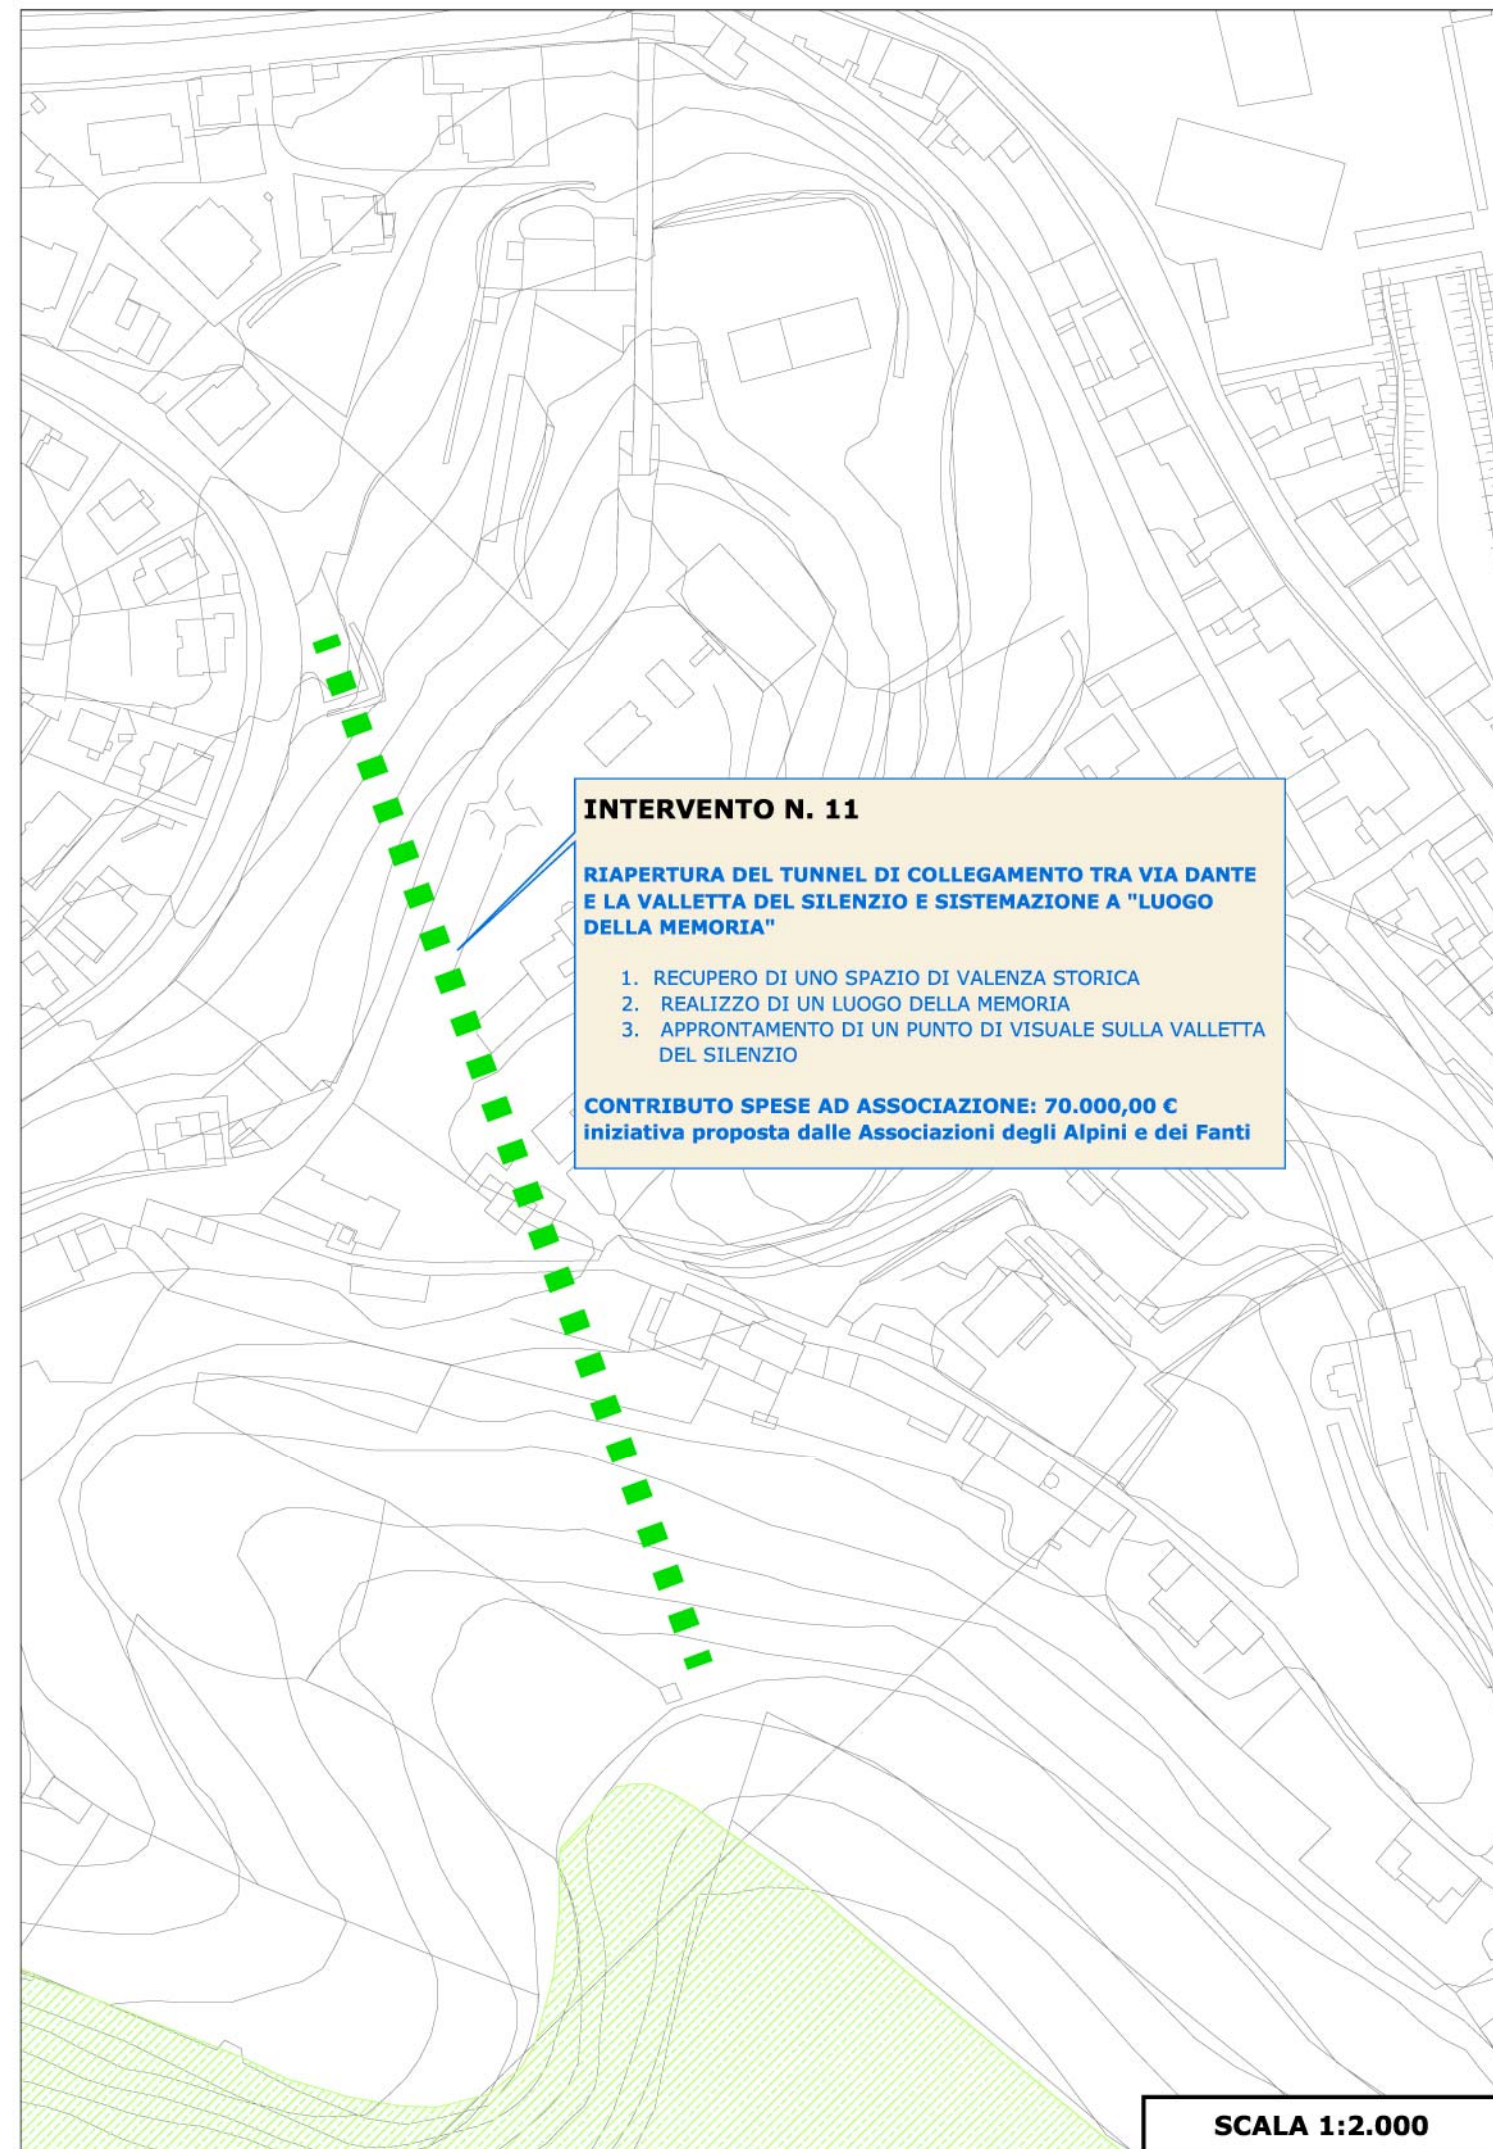

INTERVENTO N. 11

RIAPERTURA DEL TUNNEL DI COLLEGAMENTO TRA VIA DANTE E LA VALLETTA DEL SILENZIO E SISTEMAZIONE A "LUOGO DELLA MEMORIA"

1. RECUPERO DI UNO SPAZIO DI VALENZA STORICA
2. REALIZZO DI UN LUOGO DELLA MEMORIA
3. APPRONTAMENTO DI UN PUNTO DI VISUALE SULLA VALLETTA DEL SILENZIO

CONTRIBUTO SPESE AD ASSOCIAZIONE: 70.000,00 €
iniziativa proposta dalle Associazioni degli Alpini e dei Fanti

SCALA 1:2.000

INTERVENTO N. 12
PROPOSTA DI RIASSETTO AGRARIO E VALORIZZAZIONE DEL
FONDO AGRICOLO DELL'AZIENDA AGRICOLA – FATTORIA
DIDATTICA "GIRALAFOLGIA"




OPERE

1. IMPIANTO DI FILARI DI SALICI E FRUTTETO, RICOSTITUZIONE DELLA PIANTATA VENETA E ORTICOLTURA BIOLOGICA NELLA PARTE PIANEGGIANTE
2. RIQUALIFICAZIONE E ARRICCHIMENTO DEL BOSCO ESISTENTE NEL VERSANTE DEL COLLE
3. REALIZZAZIONE DI DEPOSITI PARZIALMENTE IPOGEI PER LE ATTREZZATURE AGRICOLE

PREVENTIVO SOMMARIO DI SPESA:
iniziativa a cura dell'Azienda Agricola "Giralafoglia"

Il progetto prevede la creazione di un sistema agroforestale finalizzato alla ricostituzione del paesaggio rurale veneto tradizionale. La sistemazione comprende nella parte pianeggiante l'impianto di filari di salici e di un frutteto, nonché la ricostituzione della piantata veneta "moderna" e tradizionale associata all'orticoltura biologica; nel terreno in pendio è prevista la riqualificazione e l'arricchimento del bosco esistente. Tale assetto richiede l'utilizzo di macchine e attrezzature agricole per le quali è necessario realizzare idonei depositi (previsti in parte ipogei, sfruttando il pendio).

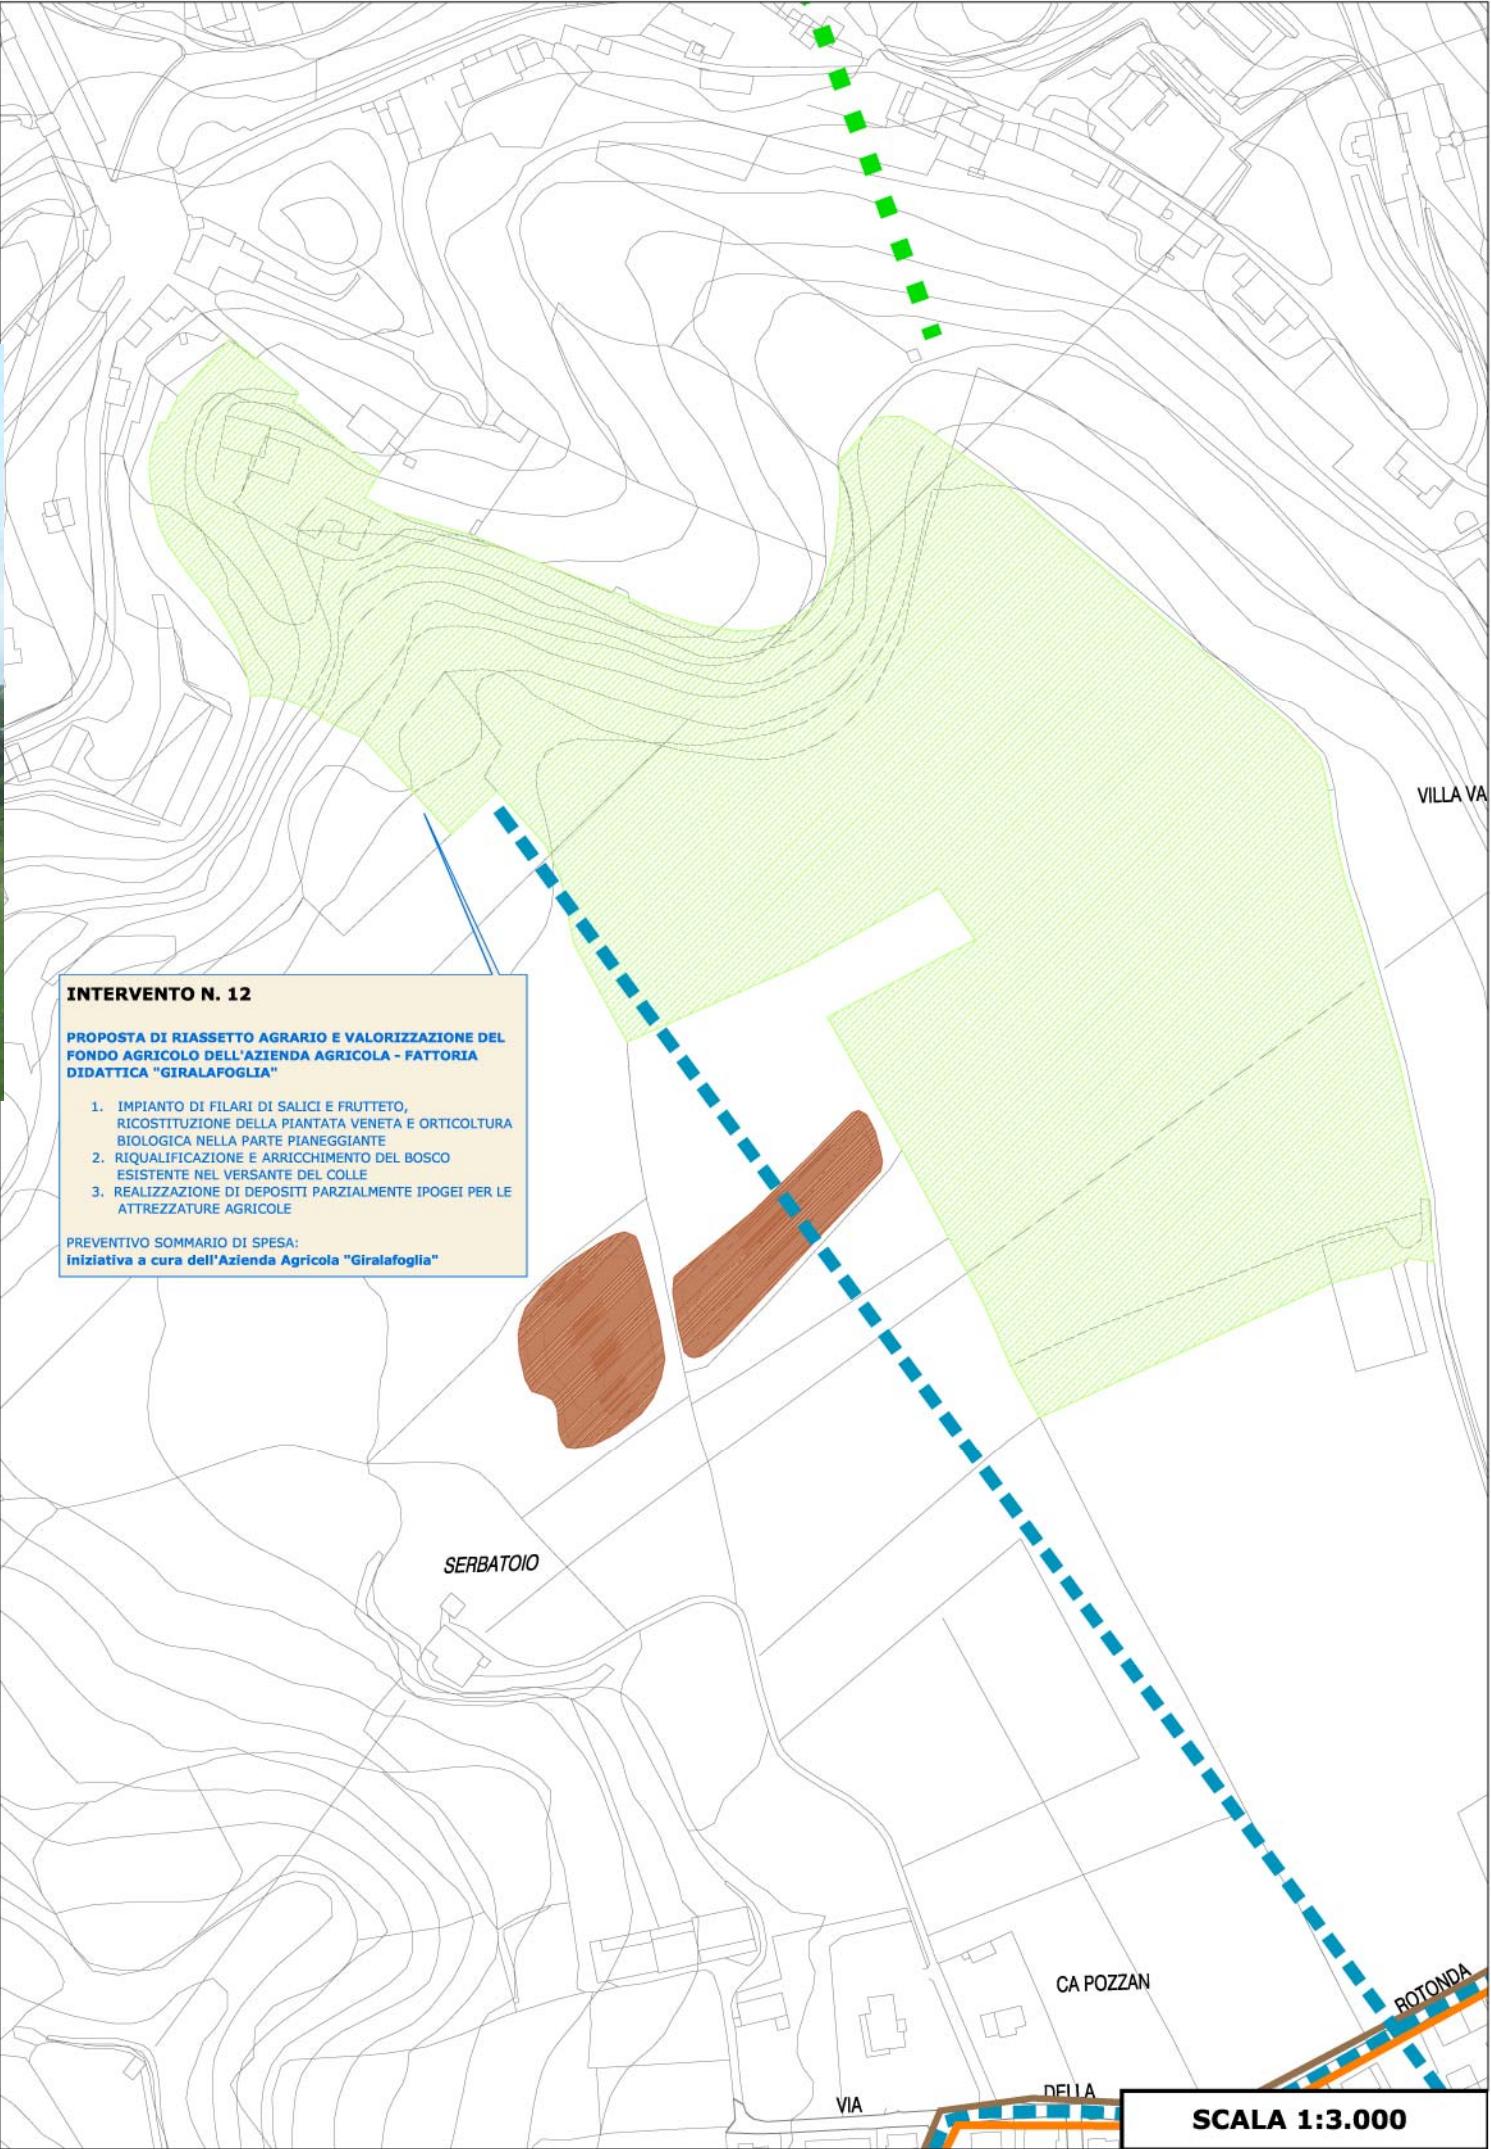


INTERVENTO N. 15

**RICHIESTA DI ASPORTAZIONE E SMALTIMENTO DI TERRA DI
RIPORTO PRESENTE IN UN FONDO PRIVATO**



CONTRIBUTO AL PRIVATO:

40.000,00 €

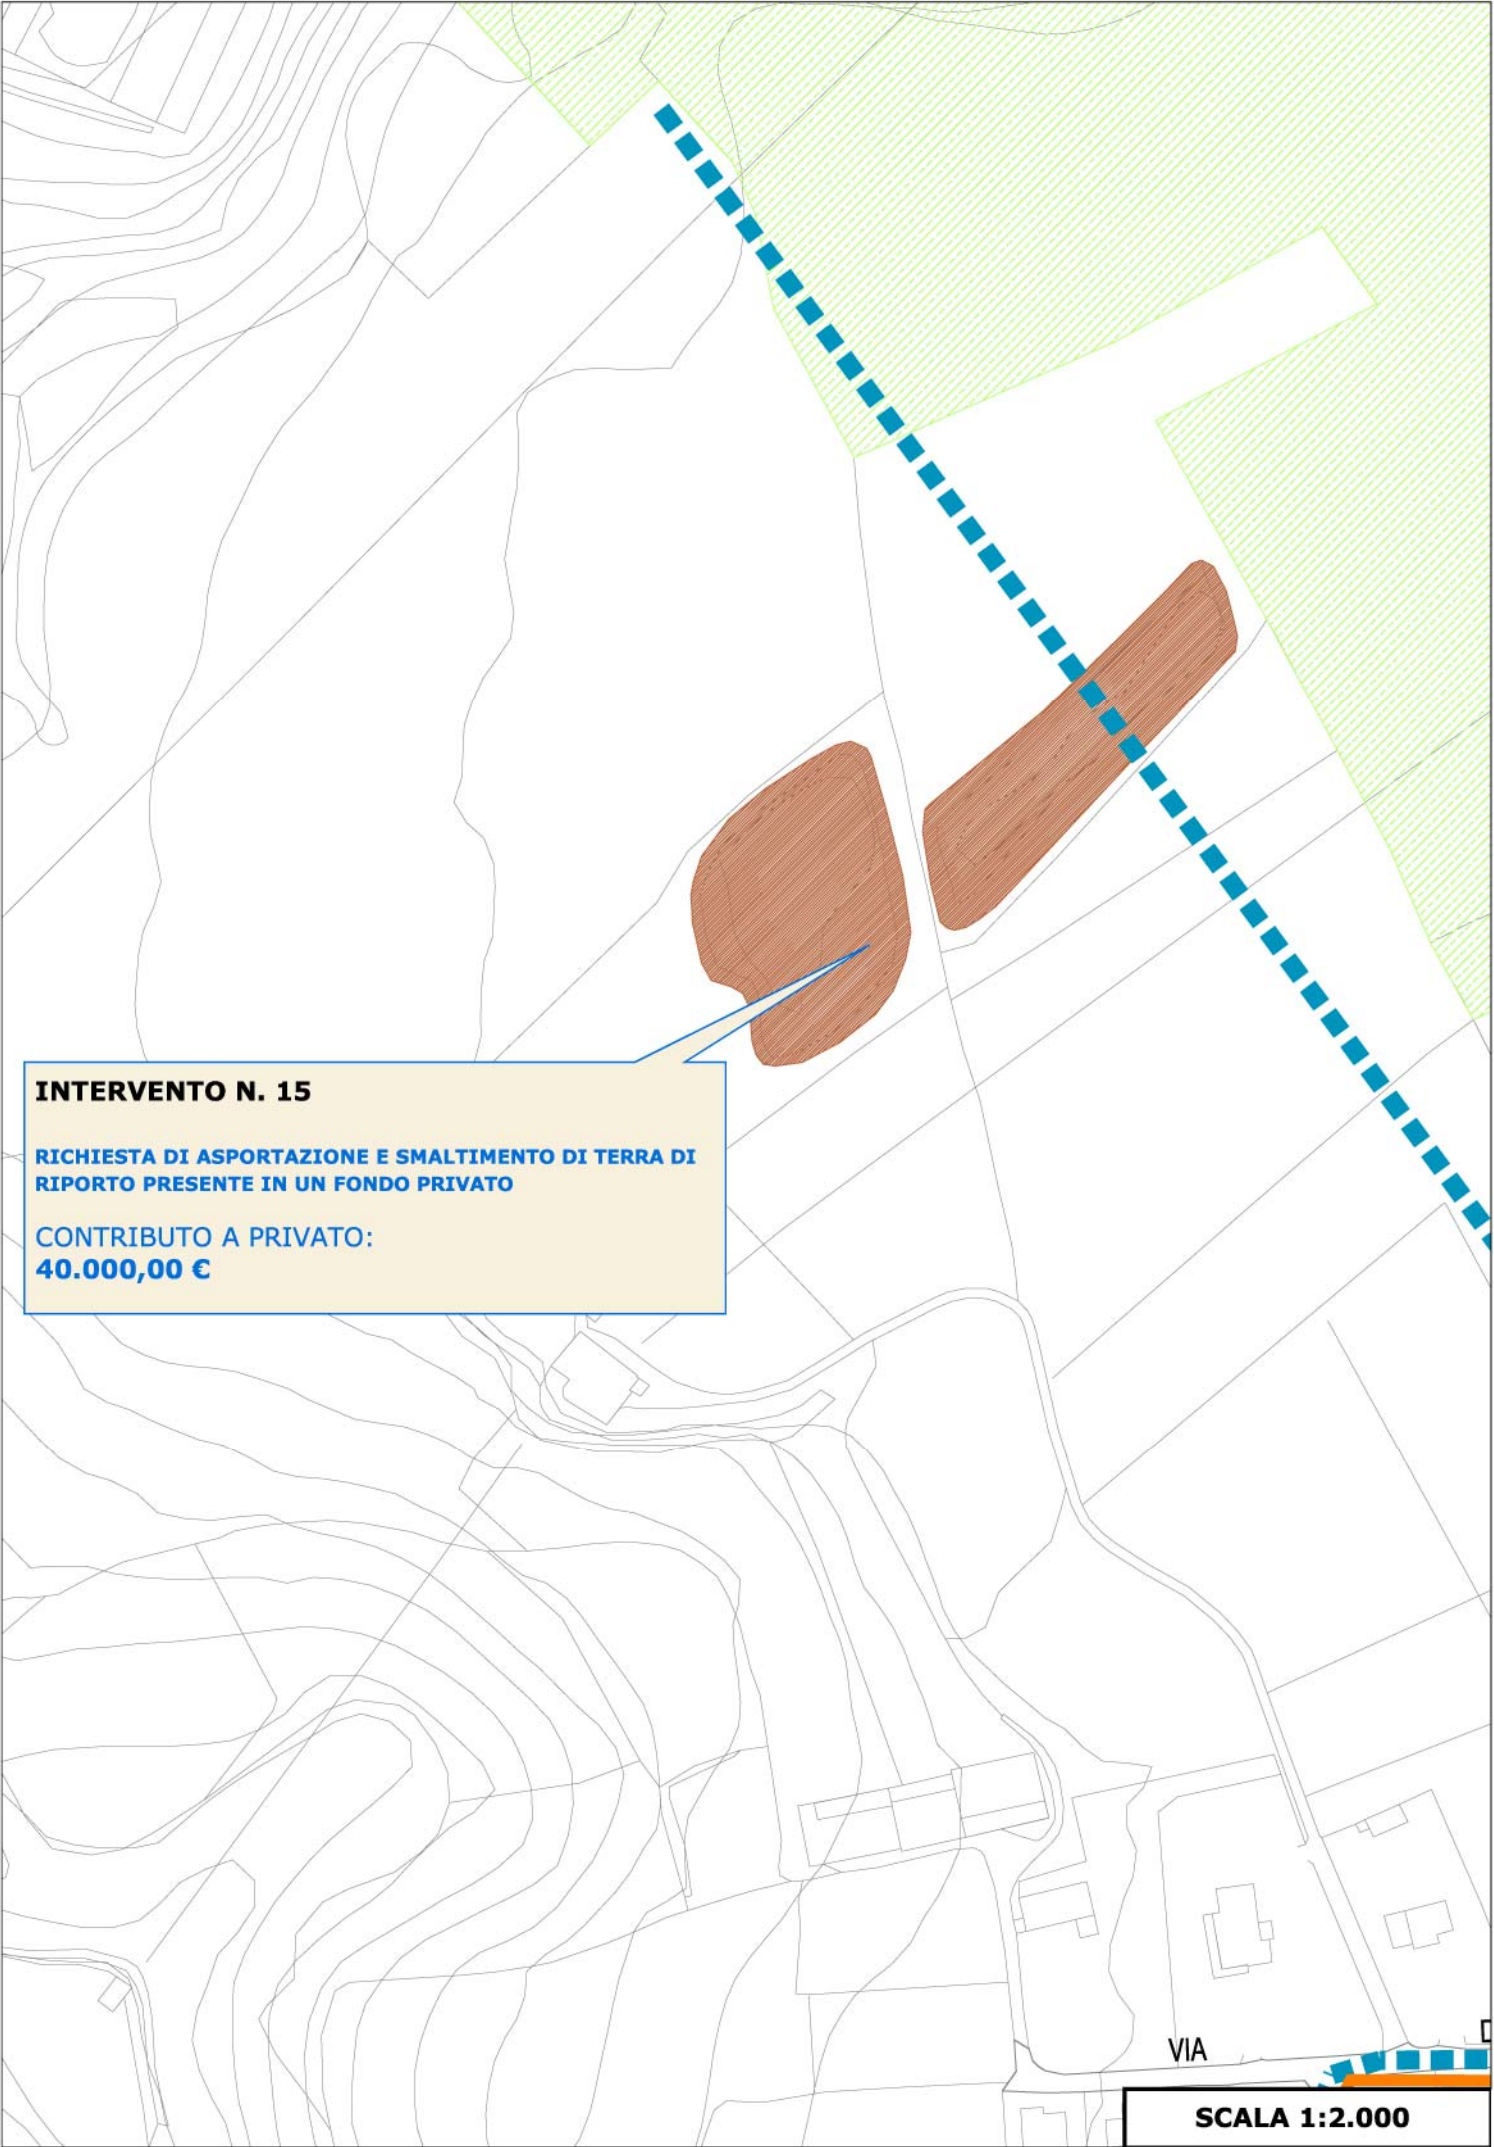

INTERVENTO N. 16

**OPERE A VERDE IN ADIACENZA ALLA RIVIERA BERICA E ALLA
PISTA CICLABILE CASAROTTO E RIPRISTINO DEI FILARI STORICI**



OPERE

- 1. RICOSTITUZIONE FILARE A SCENDERE SUL FIUME BACCHIGLIONE
- 2. MESSA A DIMORA FILARE ALBERATO LUNGO LA PISTA CICLABILE CASAROTTO
- 3. INTEGRAZIONE DELLA SIEPE STORICA LUNGO STRADELLA DELLA ROTONDA

IMPORTO LAVORI E SPESE TECNICHE: **30.000,00 €**

